


TABULKA MÍSTNOSTÍ		
Č.M.	NÁZEV MÍSTNOSTI	PLOCHA [m²]
3.01	CHODBA VÝSTAVNÍ PROSTOR	18,31
3.02	OSOBNOSTI VÝSTAVNÍ PROSTOR	0.00
3.03	DEPOZITÁŘ SKLAD	0.00
CELKOVÁ PLOCHA [m²]:		18,31

• POKUD NENÍ V TABULCE MÍSTNOSTI UVEDENO, ŽE SE JEDNÁ O KONSTRUKCI STÁVAJÍCÍ, UVAŽUJE SE KONSTRUKCE JAKO NOVĚ NAVRHOVANÁ

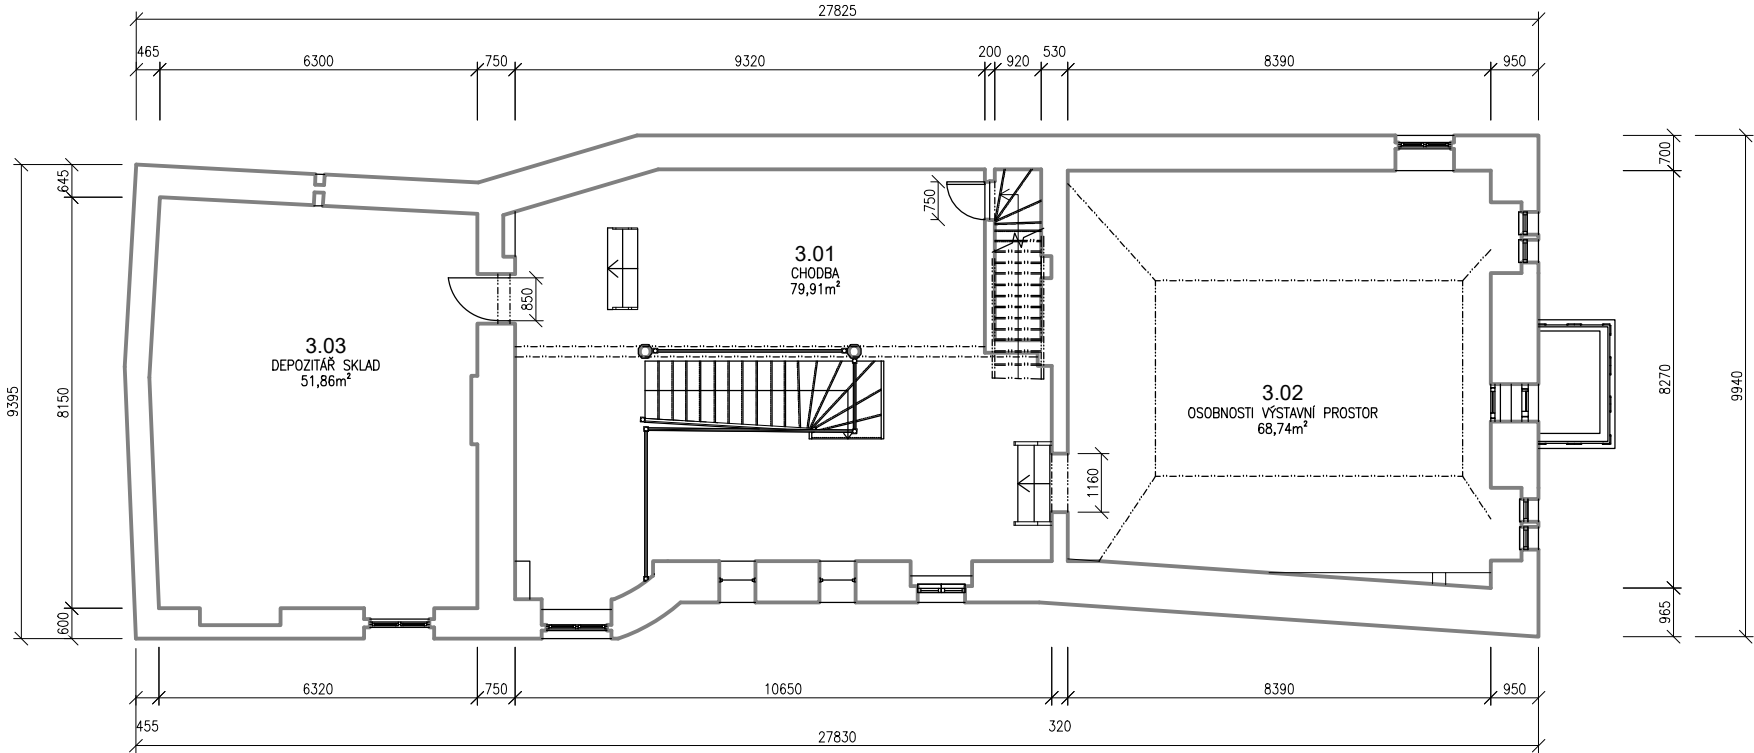

- LEGENDA MATERIÁLU :
- STÁVAJÍCÍ SVISLÉ KONSTRUKCE – PŘEVÁŽNĚ KAMENNÉ REŽNÉ ZDIVO
 - ŘEŠENÁ OBLAST

PROJEKT

Instalace elektronické požární signalizace budovy "měšťanský dům Kamenný dům" v Kutné Hoře
Václavské náměstí 183, 284 01 Kutná Hora

STAVEBNÍK

ČESKÉ MUZEUM STŘÍBRA
Barborská 28, Kutná Hora, 284 01

ZPRACOVATEL

Aneta Černá

ZODPOVĚDNÝ PROJEKTANT

Ing. Jan Jedlička

DATUM

Červenec 2024

MĚŘÍTKO

1:150

JIKA PROJEKT

JIKA PROJEKT s.r.o.
Sebranice 41, 56962
IČO:194 50 303

AUTORIZAČNÍ RAZÍTKO

LOKALIZACE

SEVERKA

NÁZEV VÝKRESU

PŮDORYS 3.NP
STÁVAJÍCÍ STAV

ČÁST

D.1.1 Architektonicko-stavební řešení

STUPEŇ

DOKUMENTACE PRO PROVEDENÍ STAVBY (DPS)

OZN. VÝKRESU

104

ČÍSLO PŘÍLOHY

ARCHIVAČNÍ ČÍSLO

09/2024

PARÉ