


TABULKA MÍSTNOSTÍ		
Č.M.	NÁZEV MÍSTNOSTI	PLOCHA [m²]
4.01	PŮDA	91,20
CELKOVÁ PLOCHA [m²]:		91,20

* POKUD NENÍ V TABULCE MÍSTNOSTÍ UVEDENO, ŽE SE JEDNÁ O KONSTRUKCI STÁVAJÍCÍ, UVAŽUJE SE KONSTRUKCE JAKO NOVĚ NAVRHOVANA

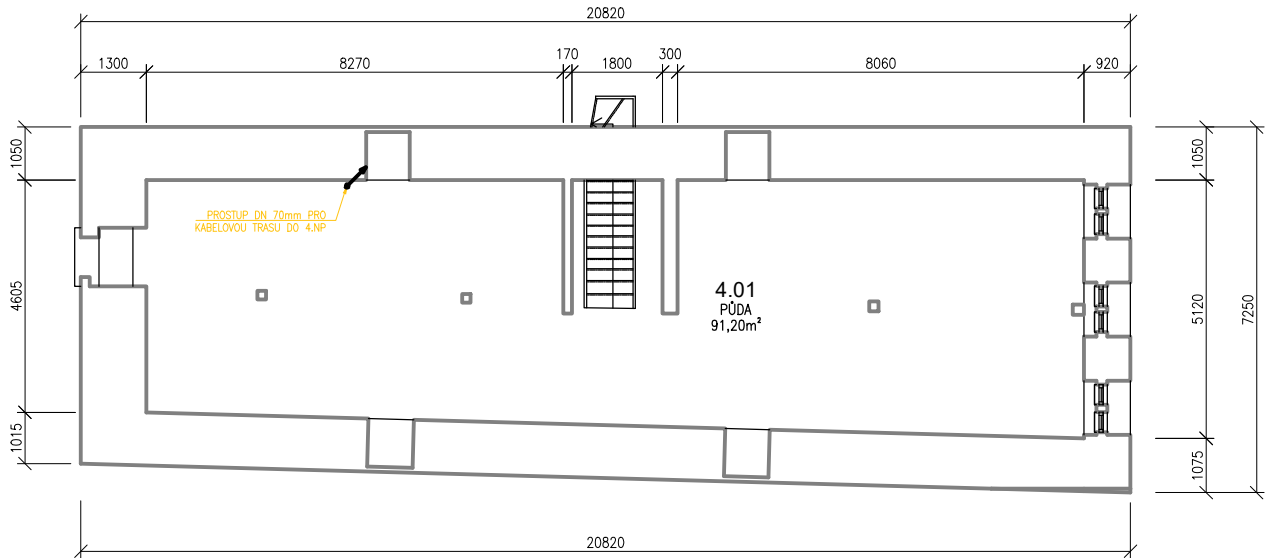

LEGENDA MATERIÁLU :

- STÁVAJÍCÍ SVISLÉ KONSTRUKCE – PŘEVÁŽNĚ KA
- BOURANÉ KONSTRUKCE
 - DRÁŽKA PRO VEDENÍ ELEKTROINSTALACE
- ODSTRANĚNÉ/DEMONTOVAÉ KONSTRUKCE
 - KONCOVÉ PRVKY ELE APOD.

PROJEKT

Instalace elektronické požární signalizace budovy "měšťanský dům Kamenný dům" v Kutné Hoře
Václavské náměstí 183, 284 01 Kutná Hora

STAVEBNÍK

ČESKÉ MUZEUM STŘÍBRA
Barborská 28, Kutná Hora, 284 01

ZPRACOVATEL

Aneta Černá

ZODPOVĚDNÝ PROJEKTANT

Ing. Jan Jedlička

DATUM

Červenec 2024

MĚŘÍTKO

1:150

JIKA PROJEKT s.r.o.
Sebranice 41, 56962
IČO:194 50 303

AUTORIZAČNÍ RAZÍTKO

LOKALIZACE

SEVERKA

NÁZEV VÝKRESU

PŮDORYS 4.NP
BOURACÍ PRÁCE

ČÁST

D.1.1 Architektonicko-stavební řešení

STUPEŇ

DOKUMENTACE PRO PROVEDENÍ STAVBY (DPS)

OZN. VÝKRESU

205

ČÍSLO PŘÍLOHY

ARCHIVAČNÍ ČÍSLO

09/2024

PARÉ