


TABULKA MÍSTNOSTÍ

PODLAŽÍ	OZN.	ÚČEL MÍSTNOSTI	POLOHA (m²)
1.NP	101	Chodba + schodiště	14,48
1.NP	102	Začerní	3,00
1.NP	103	Účebna - laboratoř	63,57
1.NP	104	Dílna	10,44
1.NP	105	Dílna	62,43
1.NP	106	Umývána	11,34
1.NP	107	WC+úklid	16,24
1.NP	108	Chodba	4,22
1.NP	109	Tech. místnost	2,41
1.NP	110	Odborná učebna	39,18
1.NP	111	Odborná učebna	35,07
1.NP	112	Dílna	89,12
1.NP	113	Dílna	118,03
1.NP	114	Dílna	46,45
1.NP	115	Sklad	10,08
1.NP	116	Dílna	10,85
1.NP	117	Účebna	86,24
1.NP	118	Chodba	4,64
1.NP	119	Tech. místnost	2,18
1.NP	120	Sklad	5,92
1.NP	121	Sklad	16,75
1.NP	122	Truhlářská dílna	260,27
1.NP	123	Sušárna dřeva	18,24
1.NP	124	Kotelna	25,38
1.NP	125	Kotelna	11,86
1.NP	126	Sklad paliva	39,49
			1 007,88 m²

LEGENDA PLOCH

- UPRAVOVANÁ ČÁST OBJEKTU
- STÁVAJÍCÍ KONSTRUKCE
- BOURANÉ KONSTRUKCE
- NOVÉ KONSTRUKCE
- JIŽ VYMĚNĚNÉ KONSTRUKCE (BUDOU PONECHÁNY)

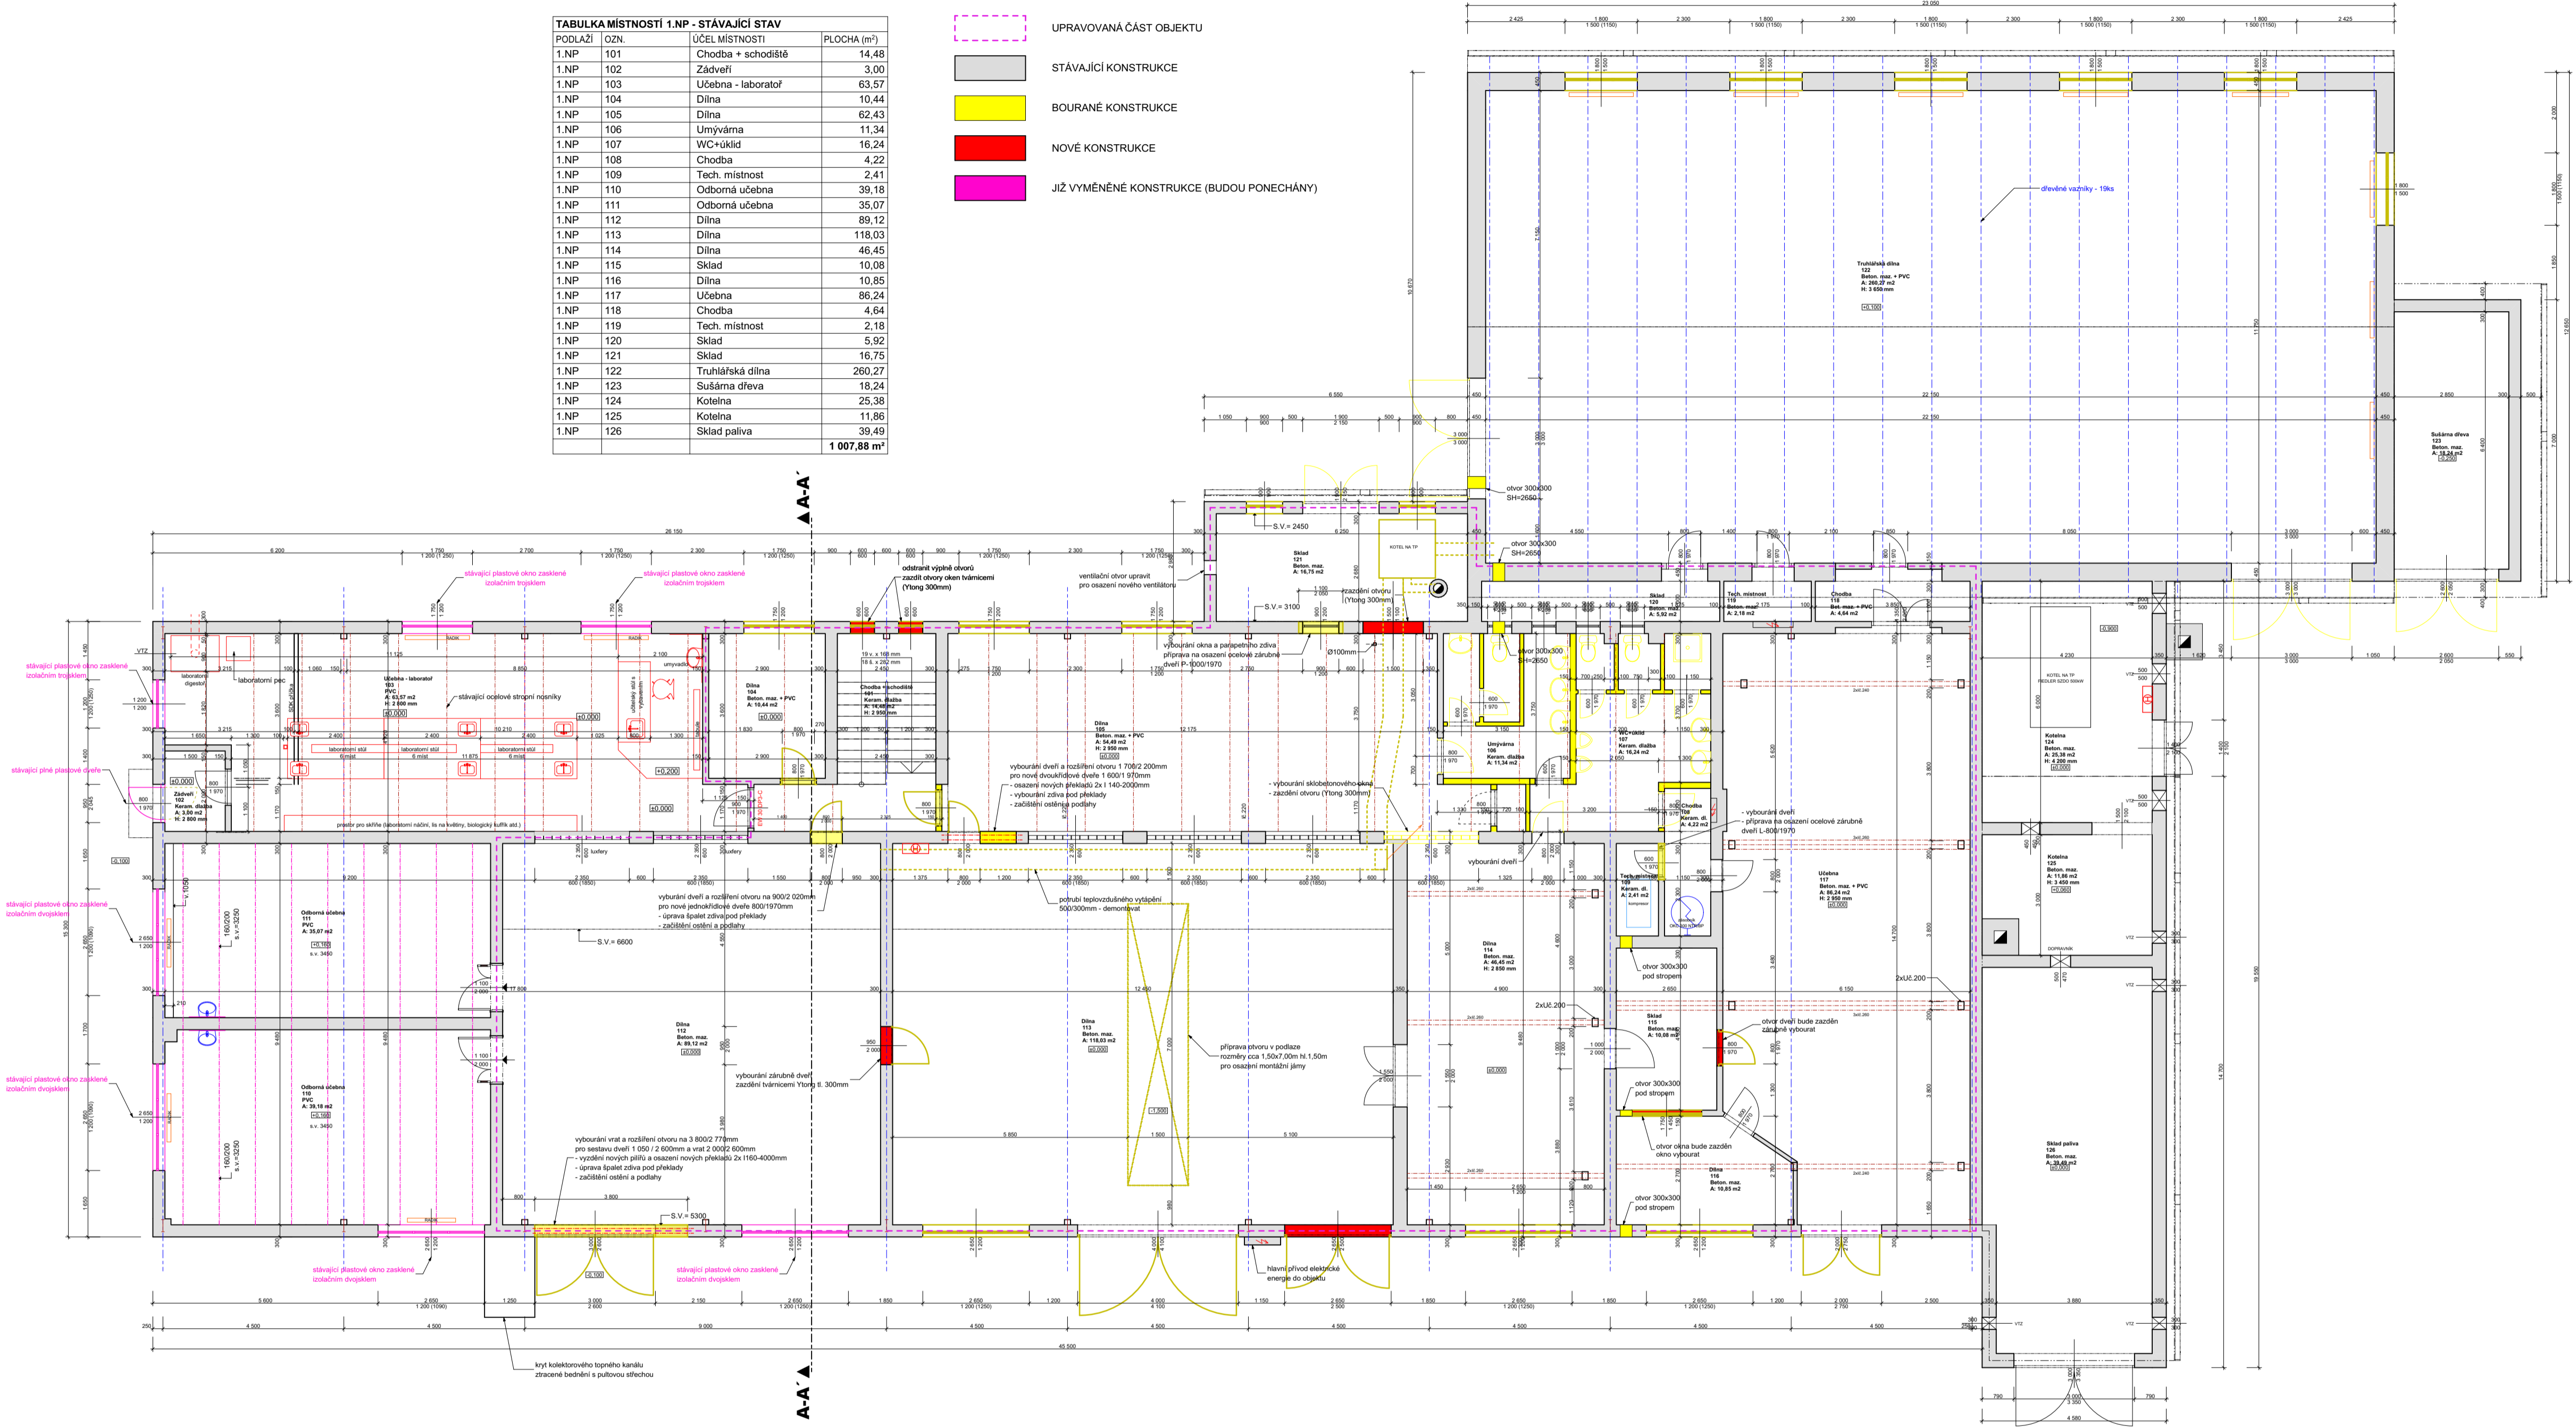

Zodpovědný projektant: Ing. Lubomír Tichý	Hlavní projektant: Ing. Lubomír Tichý	Zpracoval a kreslil: Ing. Lubomír Tichý	Kontroloval: Petr Tichý	Autorizační razítko
Stavebník: SLŠ a SÚ Křivoklát, Písky 181, 270 23 Křivoklát IČ: 00069434				ING. LUBOMÍR TICHÝ Flekmkova 1100 260 01 Rakovník mobil: +420 602 823 729 tel: +420 313 513 239 e-mail: lcthy@sez.cz web: www.lct.cz
Č.zakázky: 007-23-PD	Formát: A1	Datum: 06 / 2023		
Název akce: Stavební úpravy objektu dílen				
Místo stavby: st.p.č.569, k.ú. Křivoklát				
Profese: ARCHITEKTONICKO STAVEBNÍ ŘEŠENÍ				
Stupeň: DPS - DOKUMENTACE PRO PROVEDENÍ STAVBY				
PŮDORYS 1.NP - stávající stav				Číslo výkresu: D.1.1.2
				Měřítko: 1:100