

ŘEZ 1-1

LEGENDA MATERIÁLŮ:


- STÁVAJÍCÍ ZÁKLADOVÉ KONSTRUKCE PŘEDPOKLÁDANÝ TVAR – (PŮDORYS / ŘEZ)
- SONDY K ZÁKLADŮM

VÝPIS A VÝKAZ MATEIRÁLU

MIKROPILOTA V PŮDORYSU	MIKROPILOTA V POHLEDU	
✕ STATipile ø 100		STATipile ø 100
		CELKEM 120 m

APLIKACE PILOT POD ÚHLEM 10°
NUTNO VRTAT SKRZ STÁVAJÍCÍ KONSTRUKCI
PO APLIKACI MIKROPILOT SE JÁDROVÉ VRTY VYPLNÍ MALTOU STATICAL R30N.

REVIZE Č.:	OBSAH:	DATUM:

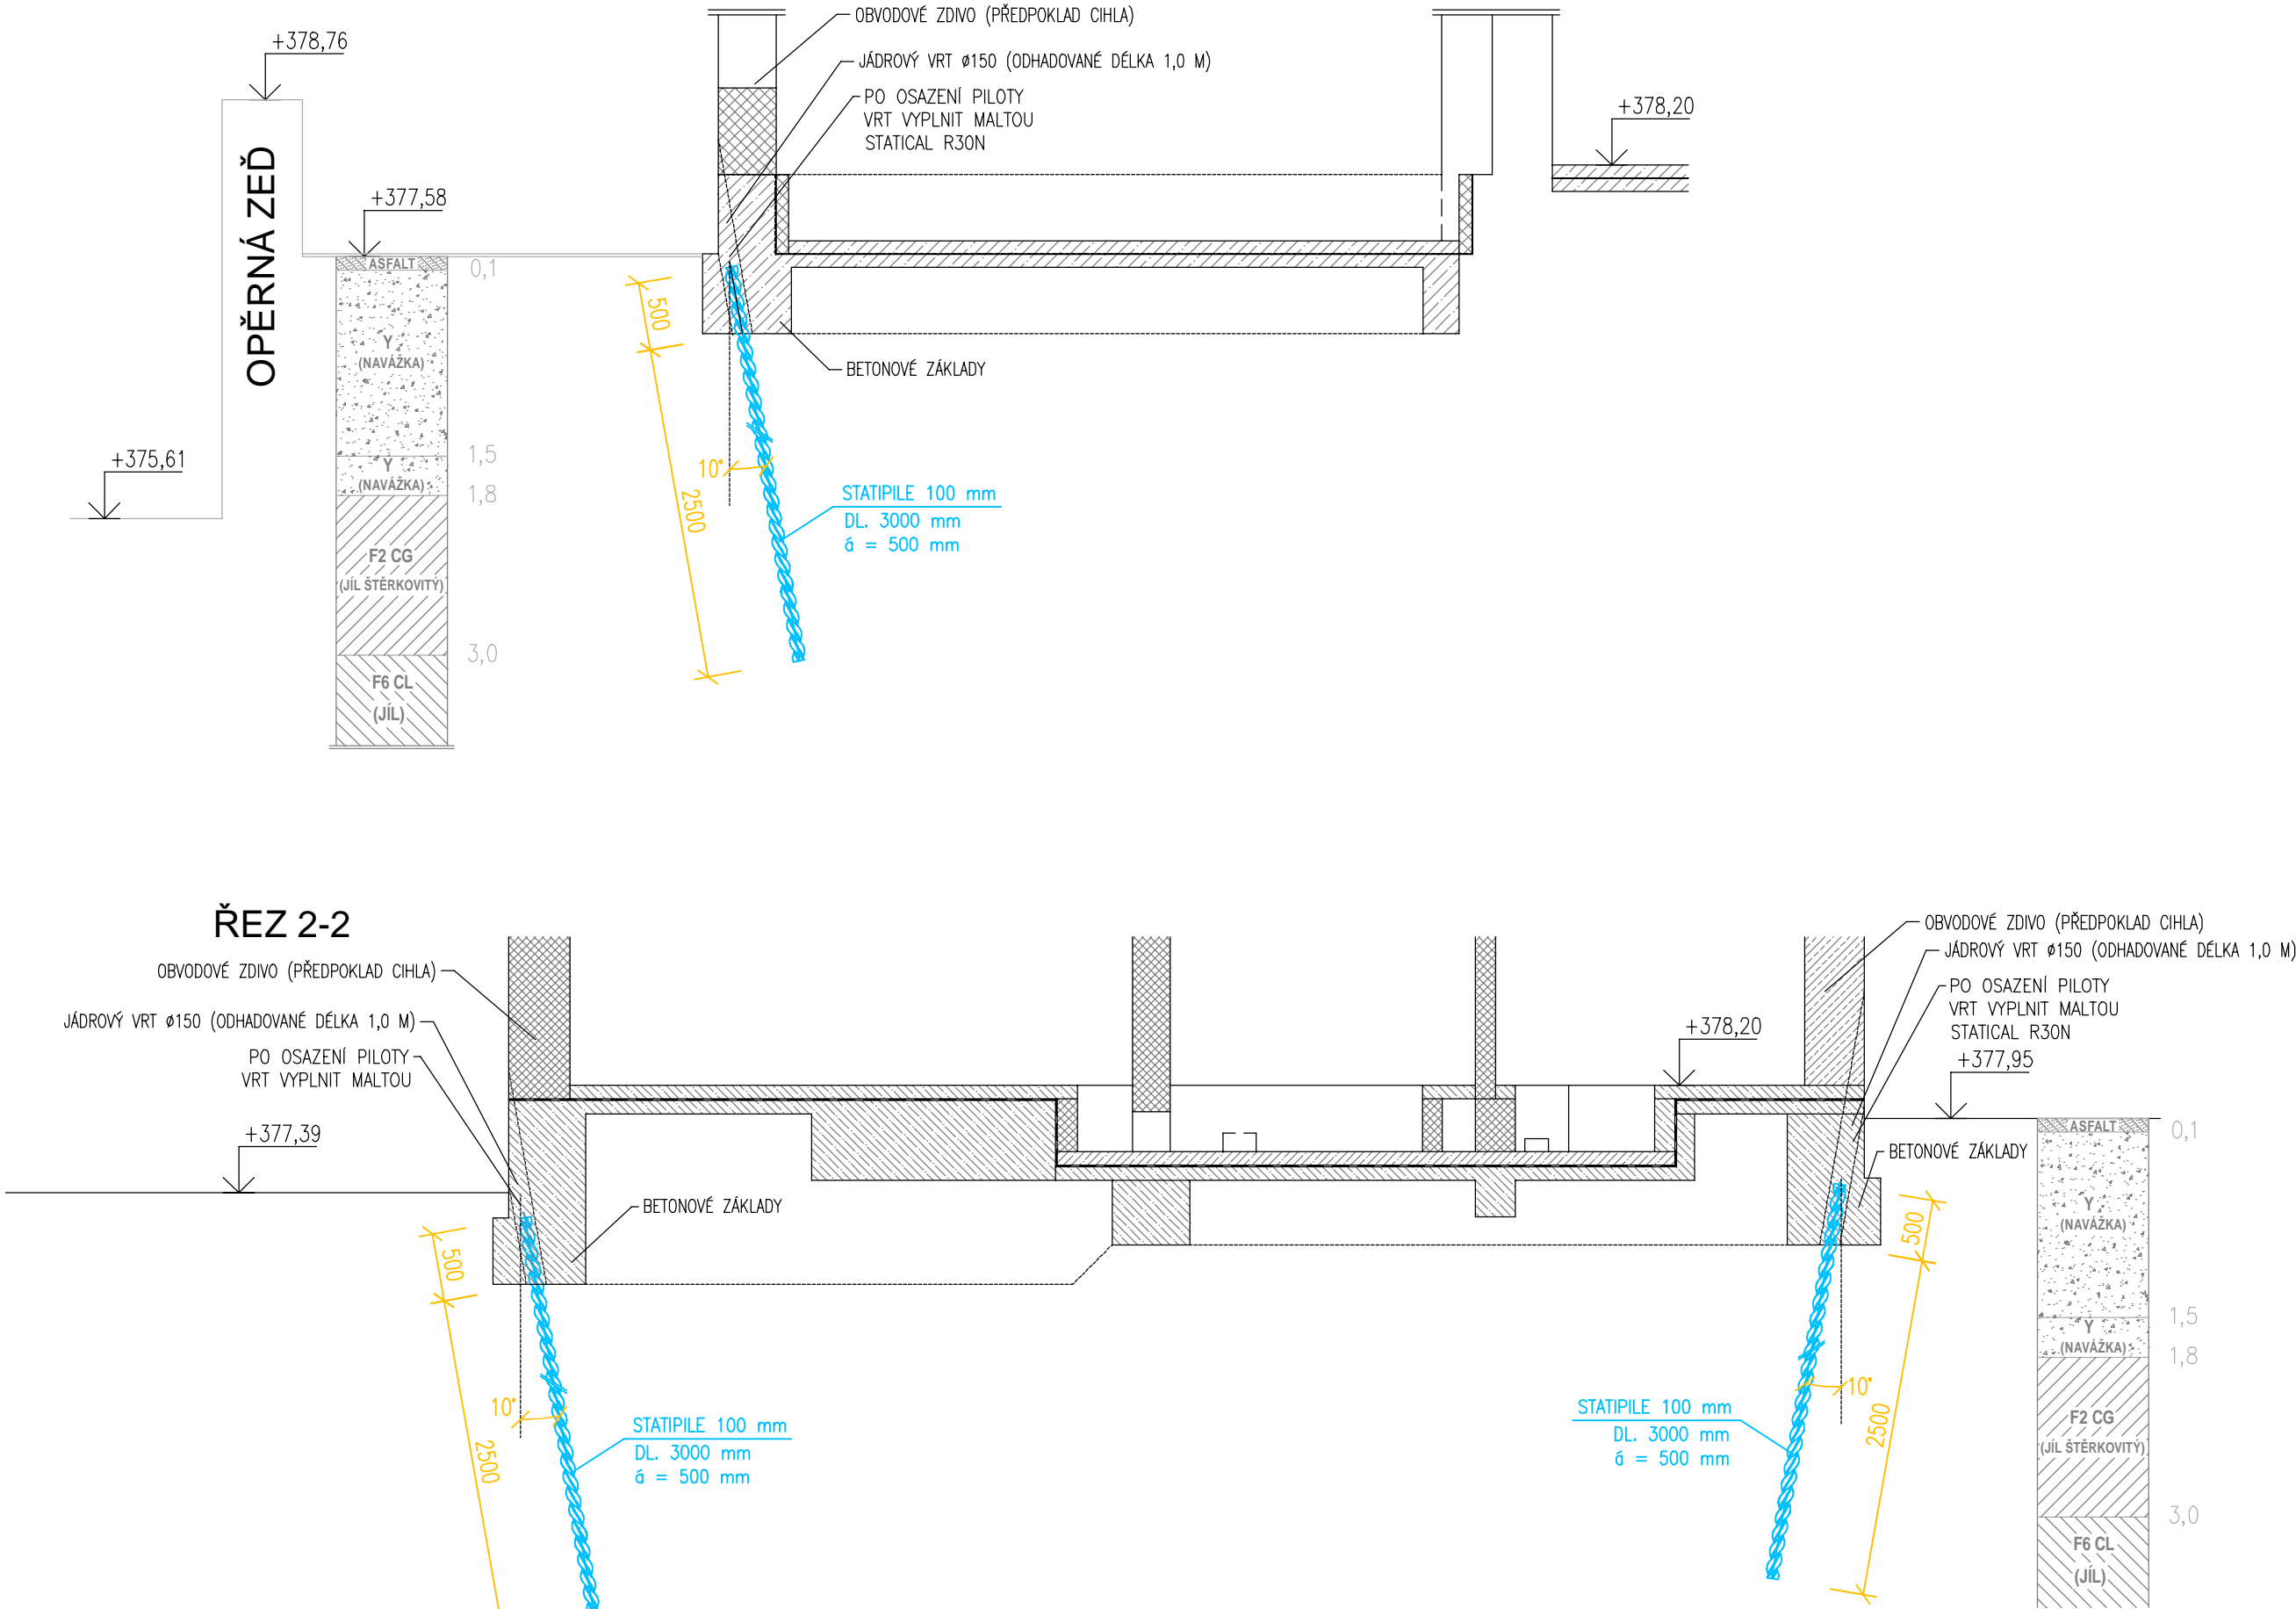

ŘEZ 2-2

MÍSTO STAVBY:	MASARYKOVO NÁMĚSTÍ 16, 254 01 JÍLOVÉ U PRAHY		
OBJEDNATEL:	REGIONÁLNÍ MUZEUM V JÍLOVÉM U PRAHY, P.O., MASARYKOVO NÁM. 16, JÍLOVÉ U PRAHY		
ZÁSTUPCE INVESTORA:	PhDr. Š. JUŘINOVÁ, ŘEDITELKA MUZEA, RNDr. J. VÁŇA		
PROJEKTANT:			
		PROJEKTOVÝ ATELIER PRO ARCHITEKTURU A POZEMNÍ STAVBY, s.r.o. BĚLEHRADSKÁ 199/70, 120 00, PRAHA 2, IČO : 45308616 TEL.: 224 255 555, 222 512 997 WWW.ATELIERTS.CZ EMAIL: ATELIERTS@ATELIERTS.CZ	
PROJEKTANT ČÁSTI:			
		Agile Consulting Engineers s.r.o. Na Vyhlídce 286/64, 190 00 Praha 9 info@agile-ce.cz, www.agile-ce.cz tel.: +420 733 386 555	
AUTŮŘI:			
Ing.arch. T.ŠANTAVÝ, Ing.arch. S.HLADNÍK, Ing. D.ČERNÁ			
ODPOV.PROJEKTANT:		ZPRACOVATEL ČÁSTI:	KRESLIL:
Jan Tomáš MSc CEng		Ing. Pavel Roubal	Jindřich Mikšík
KONTROLOVAL:		Ing. Pavel Roubal	
Č.ZAK.: 3489 060 22 00	NÁZEV DÍLA: REKONSTRUKCE (REVITALIZACE) AREÁLU REGIONÁLNÍHO MUZEA V JÍLOVÉM U PRAHY		Č.PARÉ:
DATUM: 11/2022 REV 01. 12/2023	ČÁST: D.1.2a - STAVEBNĚ-KONSTRUKČNÍ ŘEŠENÍ		
MĚŘÍTKO: 1:50	NÁZEV PŘÍLOHY: STATICKÉ ZAJIŠTĚNÍ OBJEKTŮ ZESÍLENÍ STÁV. ZÁKLADOVÝCH KCÍ TECH. MÍSTNOSTI		Č.PŘÍLOHY: 202 REV.01
STUPEŇ: DSP			
PROFESE: STATIKA			