


PŮDORYSNÉ SCHÉMA VEDENÍ ODVĚTRÁVACÍ DUTINY  
M:1:100

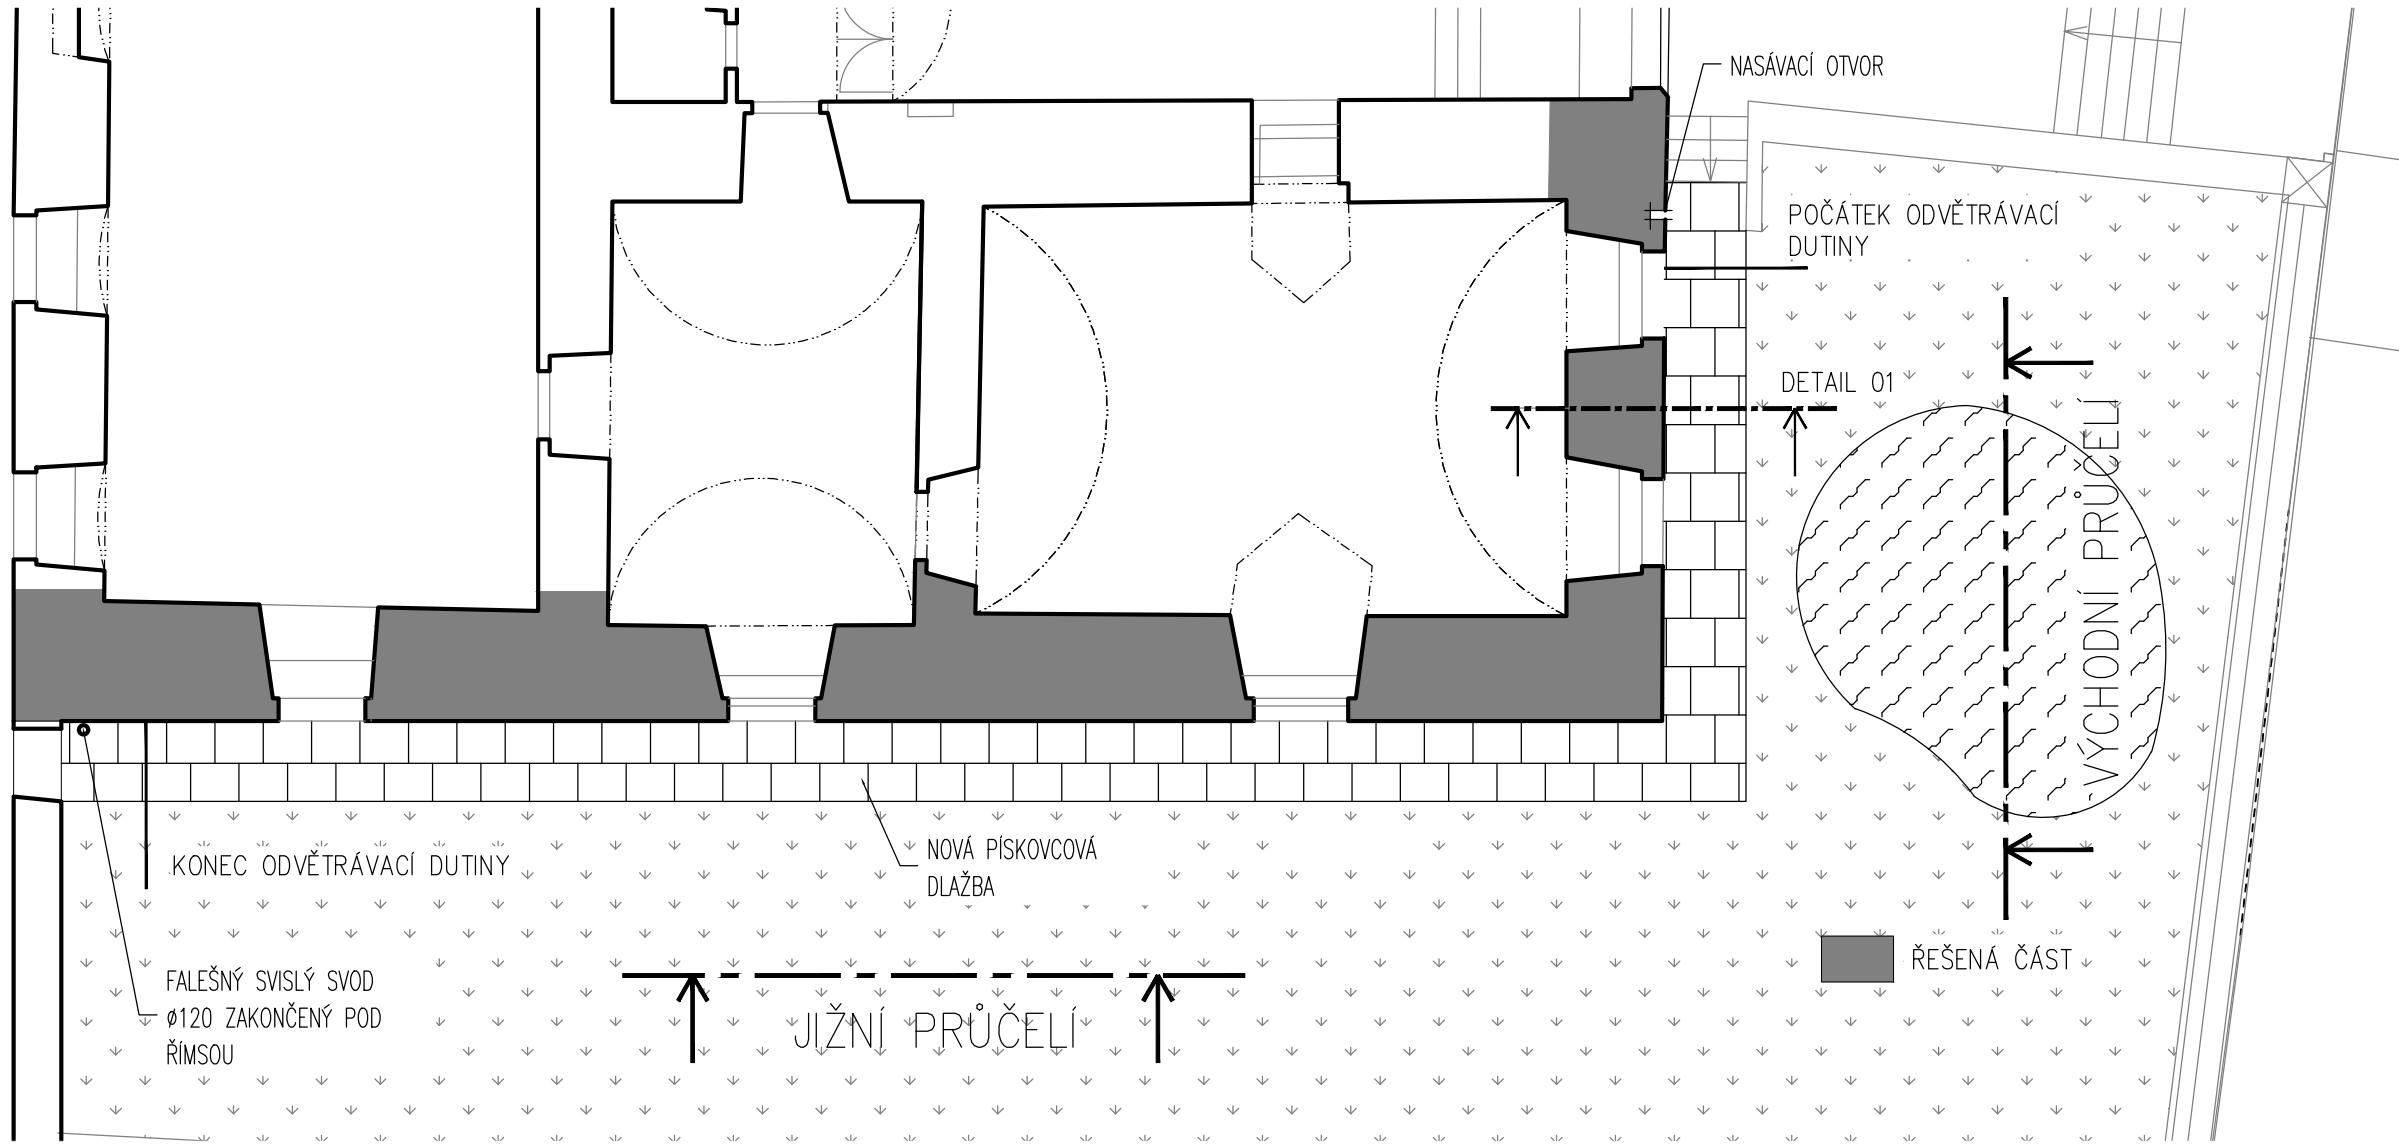

POZOR! VÝKOP PROVÁDĚT RUČNĚ S OHLEDEM NA INŽ. SÍŤ PŘEDEM NECHAT PROVĚŘIT SÍŤ V TRASE NUTNO KONZULTOVAT SE SPRÁVCEM OBJEKTU.

KONEC ODVĚTRÁVACÍ DUTINY BUDE ZAKONČEN SVODEM U FASÁDY, KTERÝ BUDE VYVÁDĚT VLHKÝ VZDUCH OD SPODKU DUTINY SMĚREM VEN. SVOD PRO ODVĚTRÁVÁNÍ BUDE PROVEDEN Z MĚŘ. PLECHU Ø120. BUDE ZAKONČEN STŘÍŠKOU PROTI DEŠTI A SÍTKOU PROTI HMYZU. SVOD BUDE ZAKONČEN POD ŘÍMSOU.

DETAIL 01 M:1:10  
DETAIL NOVÉHO SOKLU, DLAŽBY A ODVĚTRÁVANÝ DUTINY


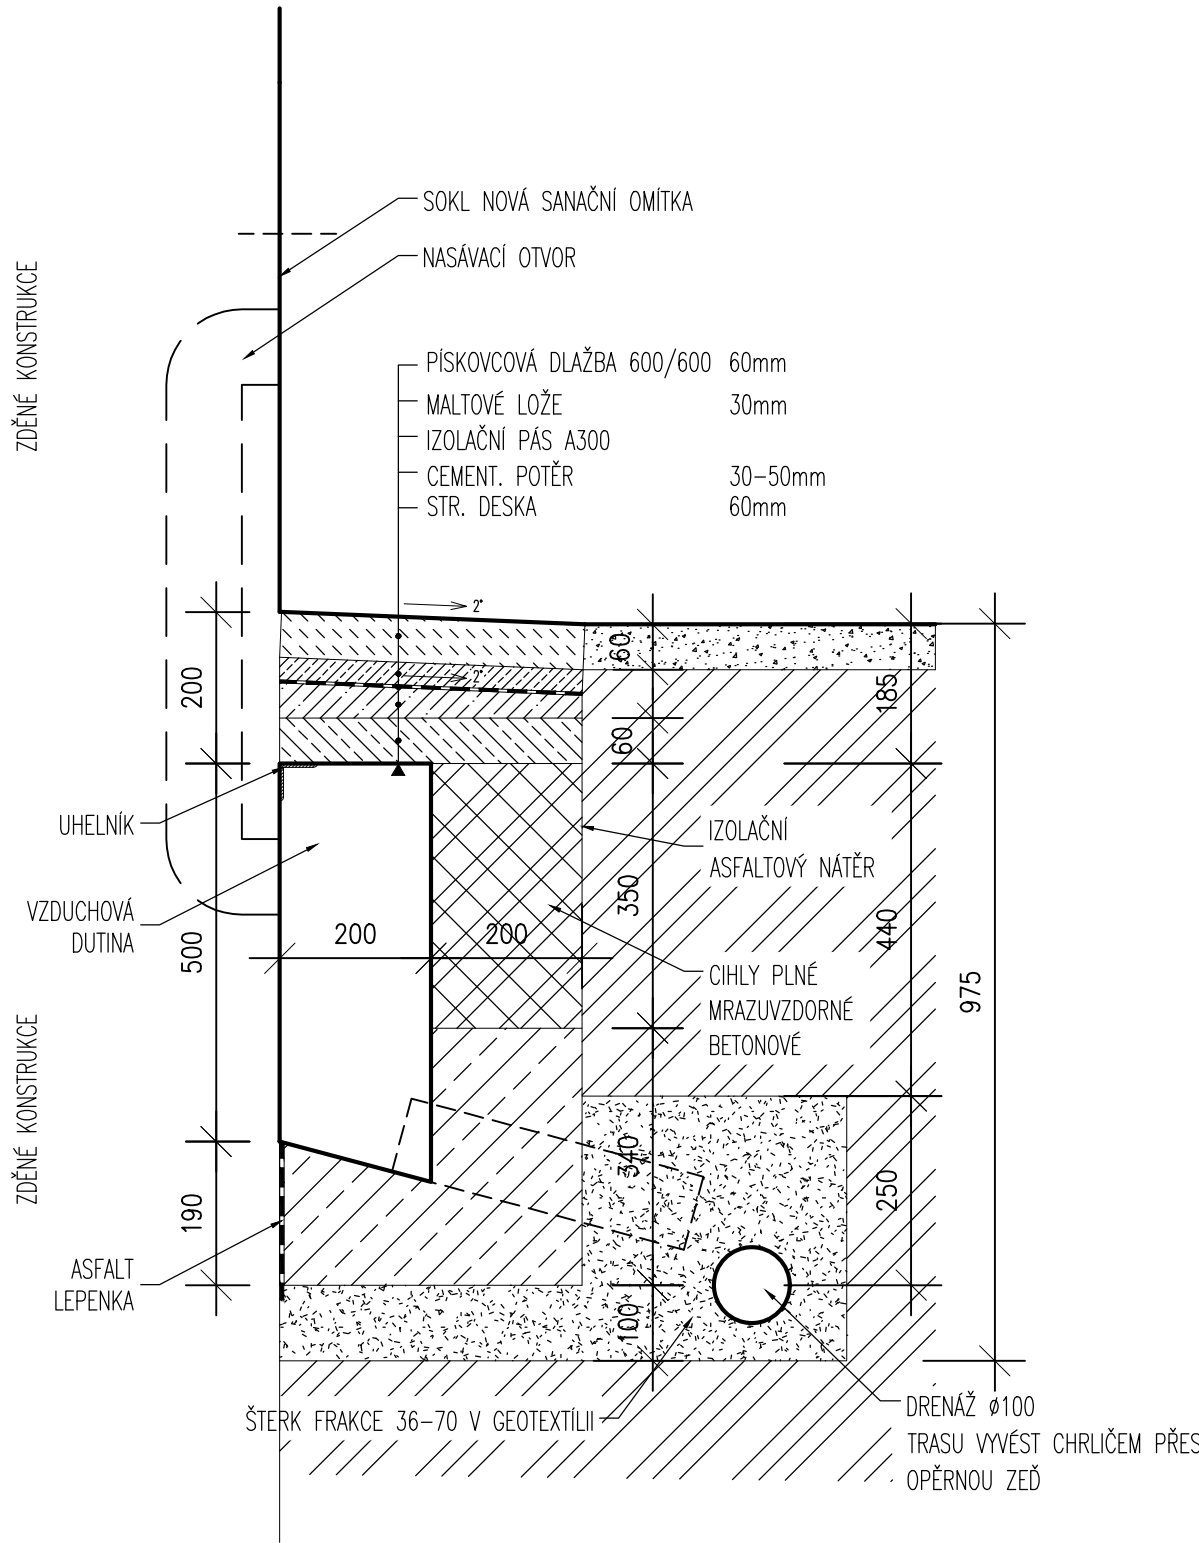



SCHÉMA:

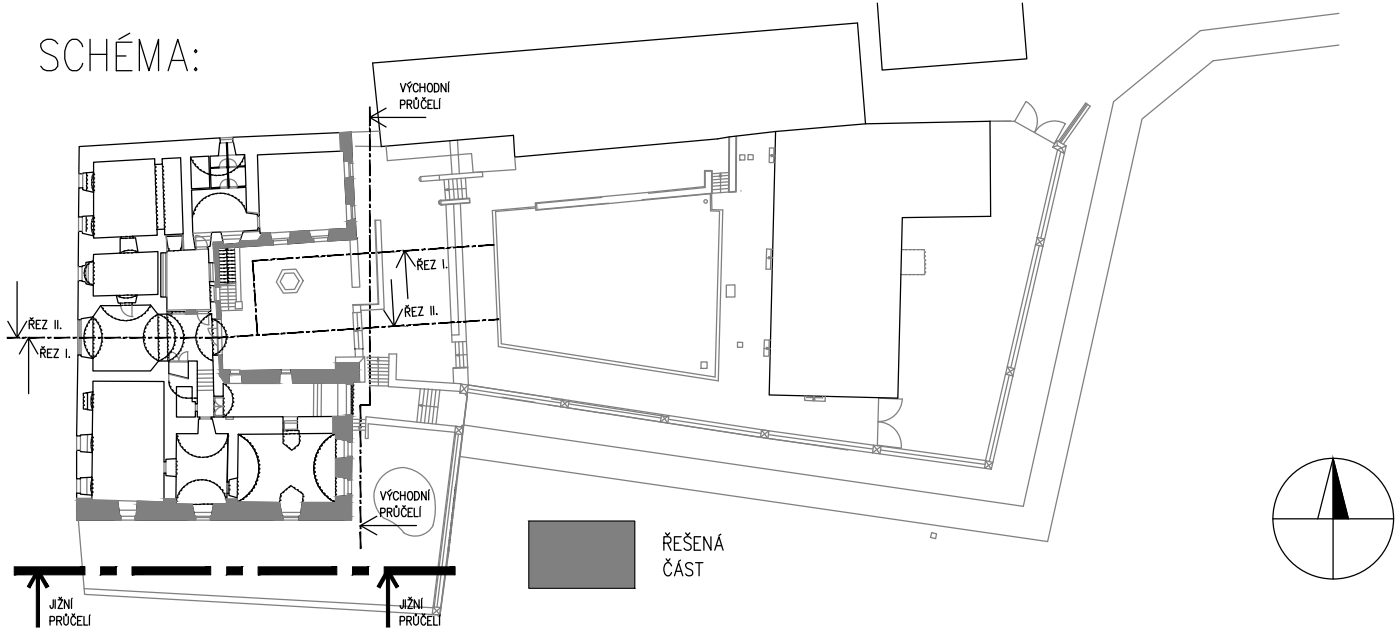

REVIZE Č.:	OBSAH :	DATUM :

TENTO VÝKRES JE DLE AUTORSKÉHO ZÁKONA MAJETKEM PROJEKTOVÉHO ATELIERU, JEHO KOPÍROVÁNÍ A ROZŠÍŘOVÁNÍ JE MOŽNO POUZE SE SOUHLASEM AUTORA

MÍSTO STAVBY:	MASARYKOVO NÁMĚSTÍ 16, 254 01 JÍLOVÉ U PRAHY		
OBJEDNATEL:	REGIONÁLNÍ MUZEUM V JÍLOVÉM U PRAHY, P.O., MASARYKOVO NÁM. 16, JÍLOVÉ U PRAHY		
ZÁSTUPCE INVESTORA:	PhDr. Š. JUŘINOVÁ, ŘEDITELKA MUZEA, RNDr. J. VÁŇA		
SDRUŽENÍ:			
<div><div><b>PROJEKTOVÝ ATELIER PRO ARCHITEKTURU A POZEMNÍ STAVBY, s.r.o.</b> BĚLEHRADSKÁ 199/70, 120 00, PRAHA 2, IČO : 45308616 TEL.: 221 592 931, EMAIL: ATELIERTS@ATELIERTS.CZ</div></div>			
AUTORSKÝ KOLEKTIV:		Ing.arch. T.ŠANTAVÝ, Ing. D.ČERNÁ, Bc. J.PALOČKO, E.VEVERKOVÁ	
ODPOV.PROJEKTANT:	ZPRACOVATEL ČÁSTI:	KRESLIL:	KONTROLOVAL:
Ing.arch. T.ŠANTAVÝ	KOLEKTIV	J.PALOČKO	Ing.arch. T. ŠANTAVÝ
Č.ZAK.: 3489 032 23 00	NÁZEV DÍLA: <b>REKONSTRUKCE (REVITALIZACE) DVORNÍCH FASÁD REGIONÁLNÍHO MUZEA V JÍLOVÉM U PRAHY</b>		Č.PARE:
DATUM: 08/2023			
POČET A4:			
MĚŘÍTKO: 1:50	ČÁST: <b>D 1.1 - ARCHITEKTONICKO-STAVEBNÍ ŘEŠENÍ</b>		Č.PŘÍLOHY:  <b>D 1.1/5</b>
STUPEŇ: DSP, DPS	<b>DETAIL 01</b>		
PROFESE: ARCH. STAV.			