



YDS architekti s.r.o.
Soukenická 64/22 | 274 01 Slaný
IČO: 07407548
www.ydsarchitekti.cz

STAVEBNÍK
Střední odborné učiliště Slaný
příspěvková organizace
Hlaváčkovo náměstí 673/14, 27401 Slaný

HIP
VYPRACOVAL
Ing. arch. Jan Studený

VÝMĚNA VNĚJŠÍCH VÝPLNÍ OTVORŮ (OKEN)
p.č.st. 611, k.ú.: Slaný [749362]
č. p. 673; stavba občanského vybavení

SITUACE ŠIRŠÍCH VZTAHŮ

DATUM
11/2024


MĚŘÍTKO
1:5000/A3


ČÍSLO VÝKRESU
C1

ČÍSLO ZAKÁZKY
24027

PARÉ

DPS

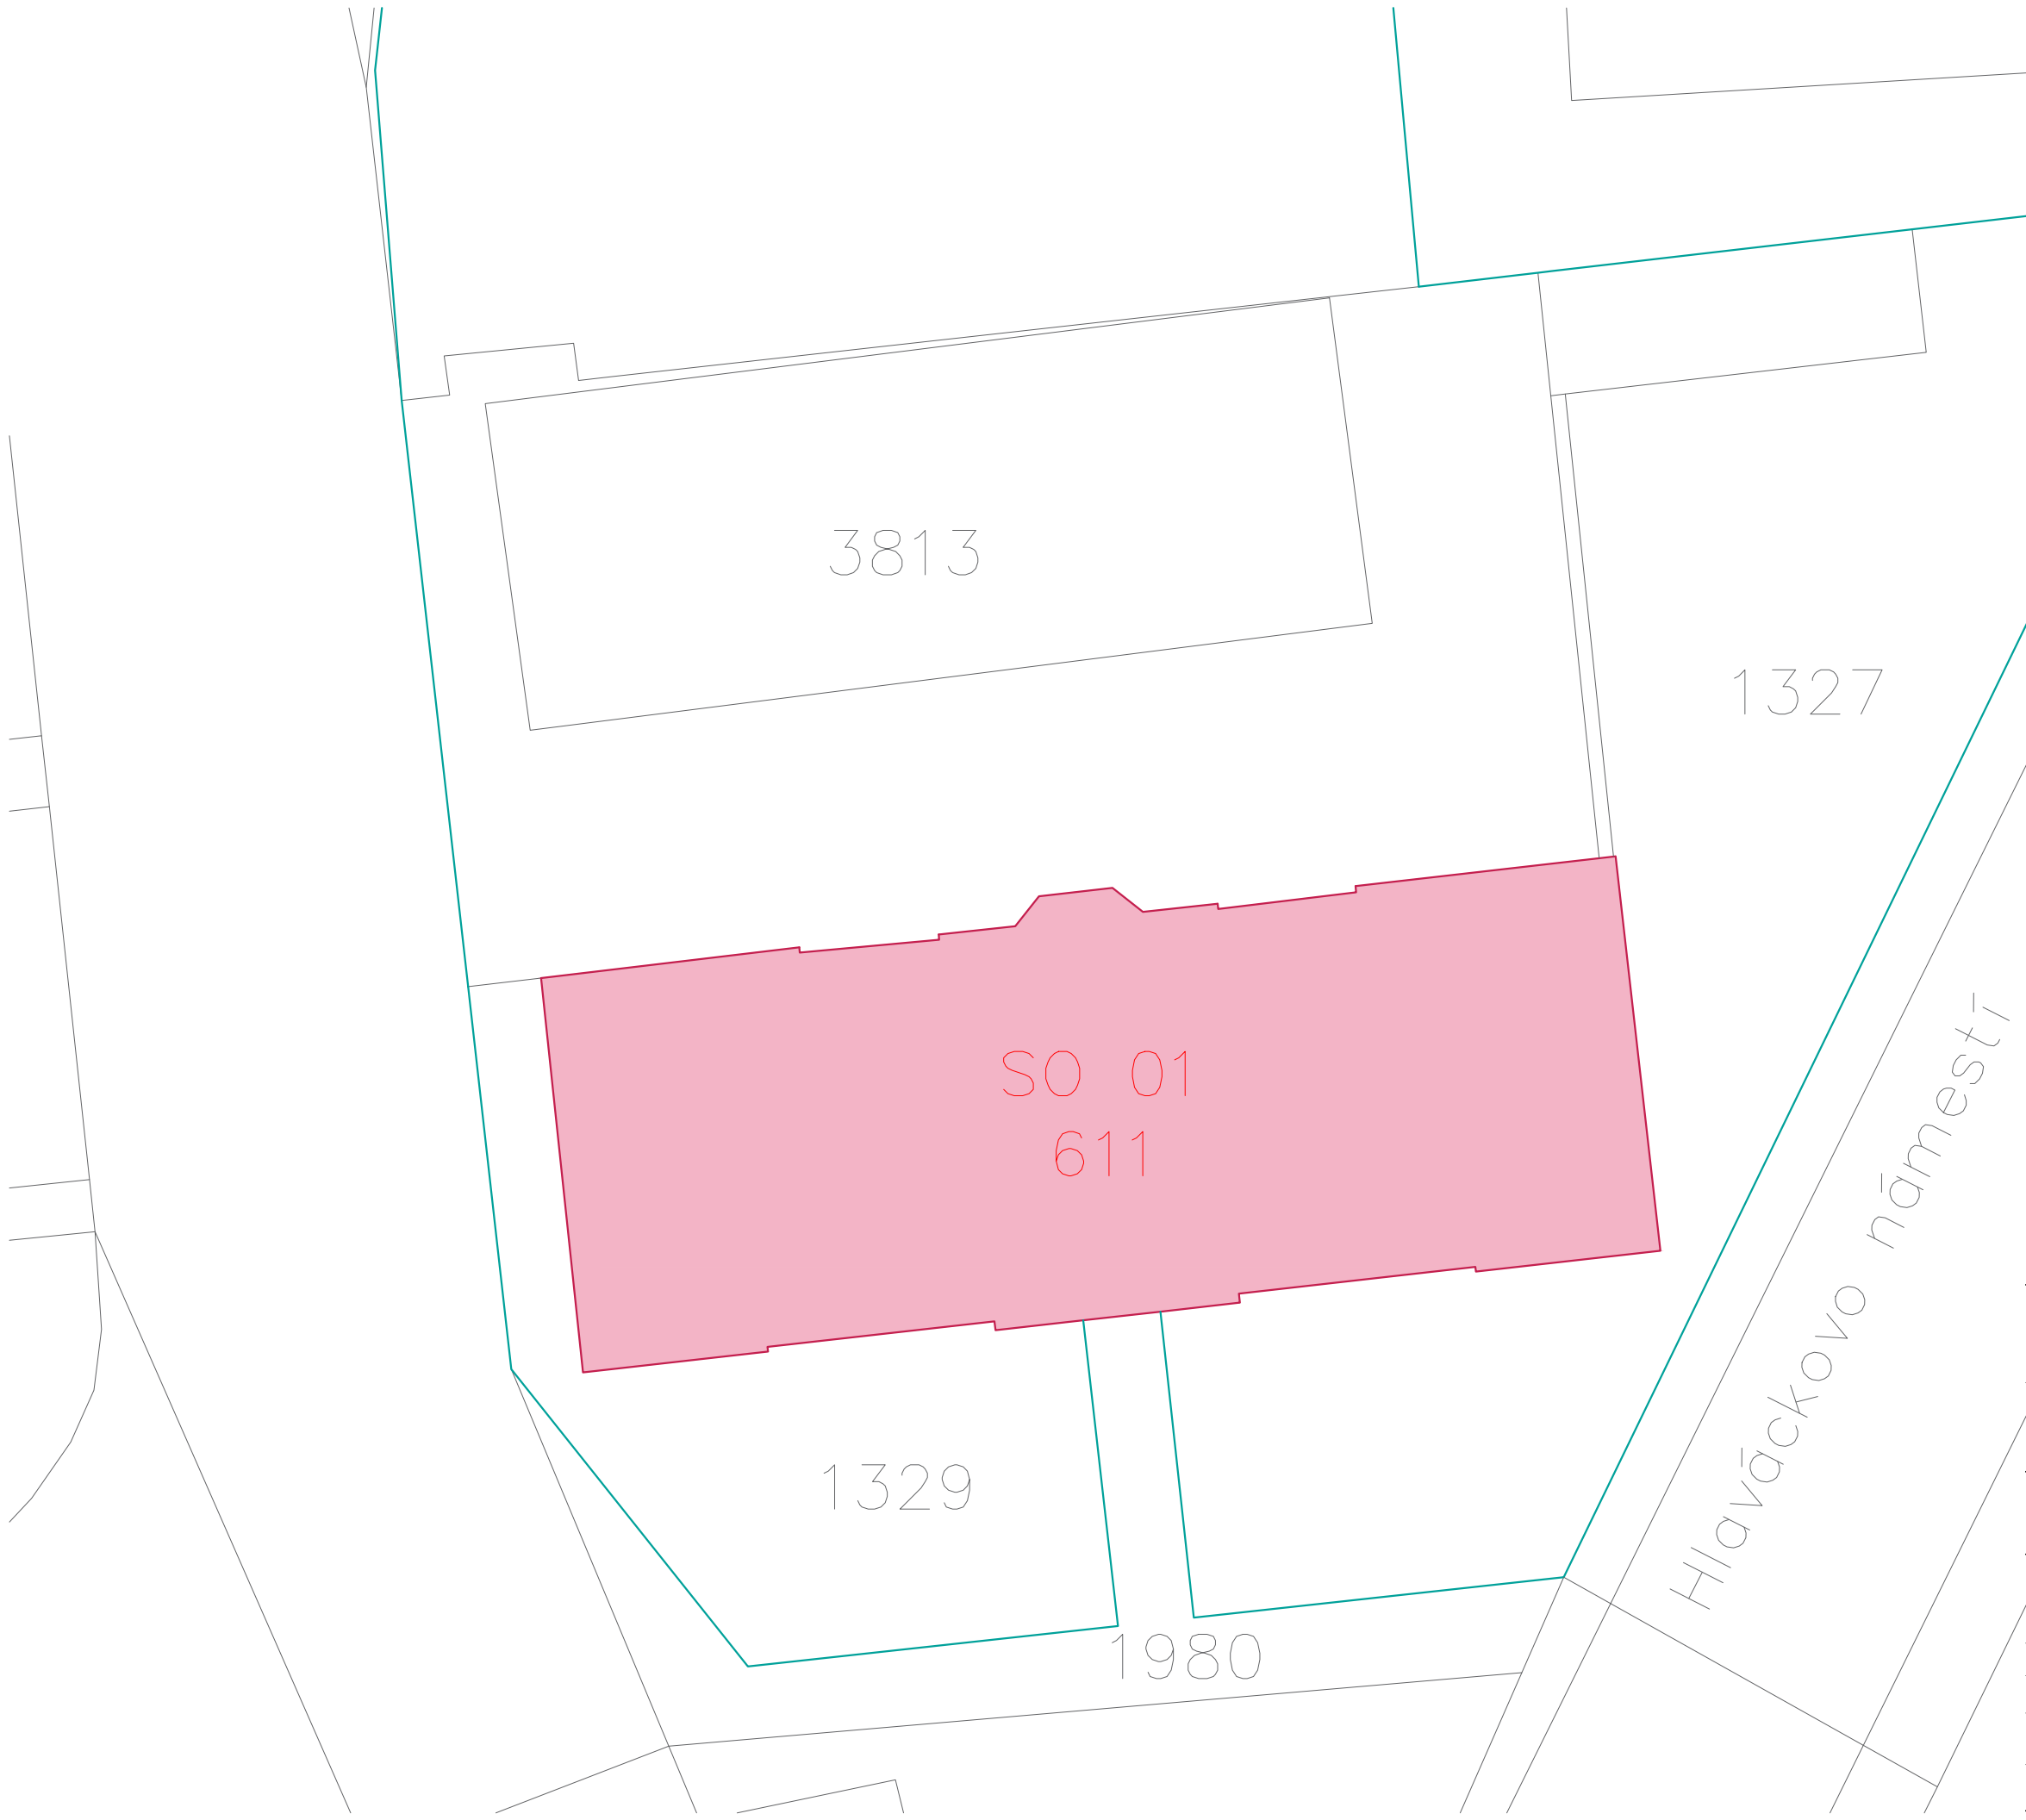

- LEGENDA
- Hranice řešeného území/pozemků stavebníka
 -  Kresba katastru
 - Řešená stavba (SO 01)



YDS architekti s.r.o.
Soukenická 64/22 | 274 01 Slaný
IČO: 07407548
www.ydsarchitekti.cz


STAVEBNÍK
Střední odborné učiliště Slaný
příspěvková organizace
Hlaváčkovo náměstí 673/14, 27401 Slaný

HIP
Ing. arch. Jan Studený
VYPRACOVAL
Ing. arch. Jan Studený


VÝMĚNA VNĚJŠÍCH VÝPLNÍ OTVORŮ (OKEN)
p.č.st. 611, k.ú.: Slaný [749362]
č. p. 673; stavba občanského vybavení

KATASTRÁLNÍ SITUACE		PARÉ
DATUM	ČÍSLO VÝKRESU	
11/2024	C2	
MĚŘÍTKO	ČÍSLO ZAKÁZKY	
1:250/A3	24027	

DPS

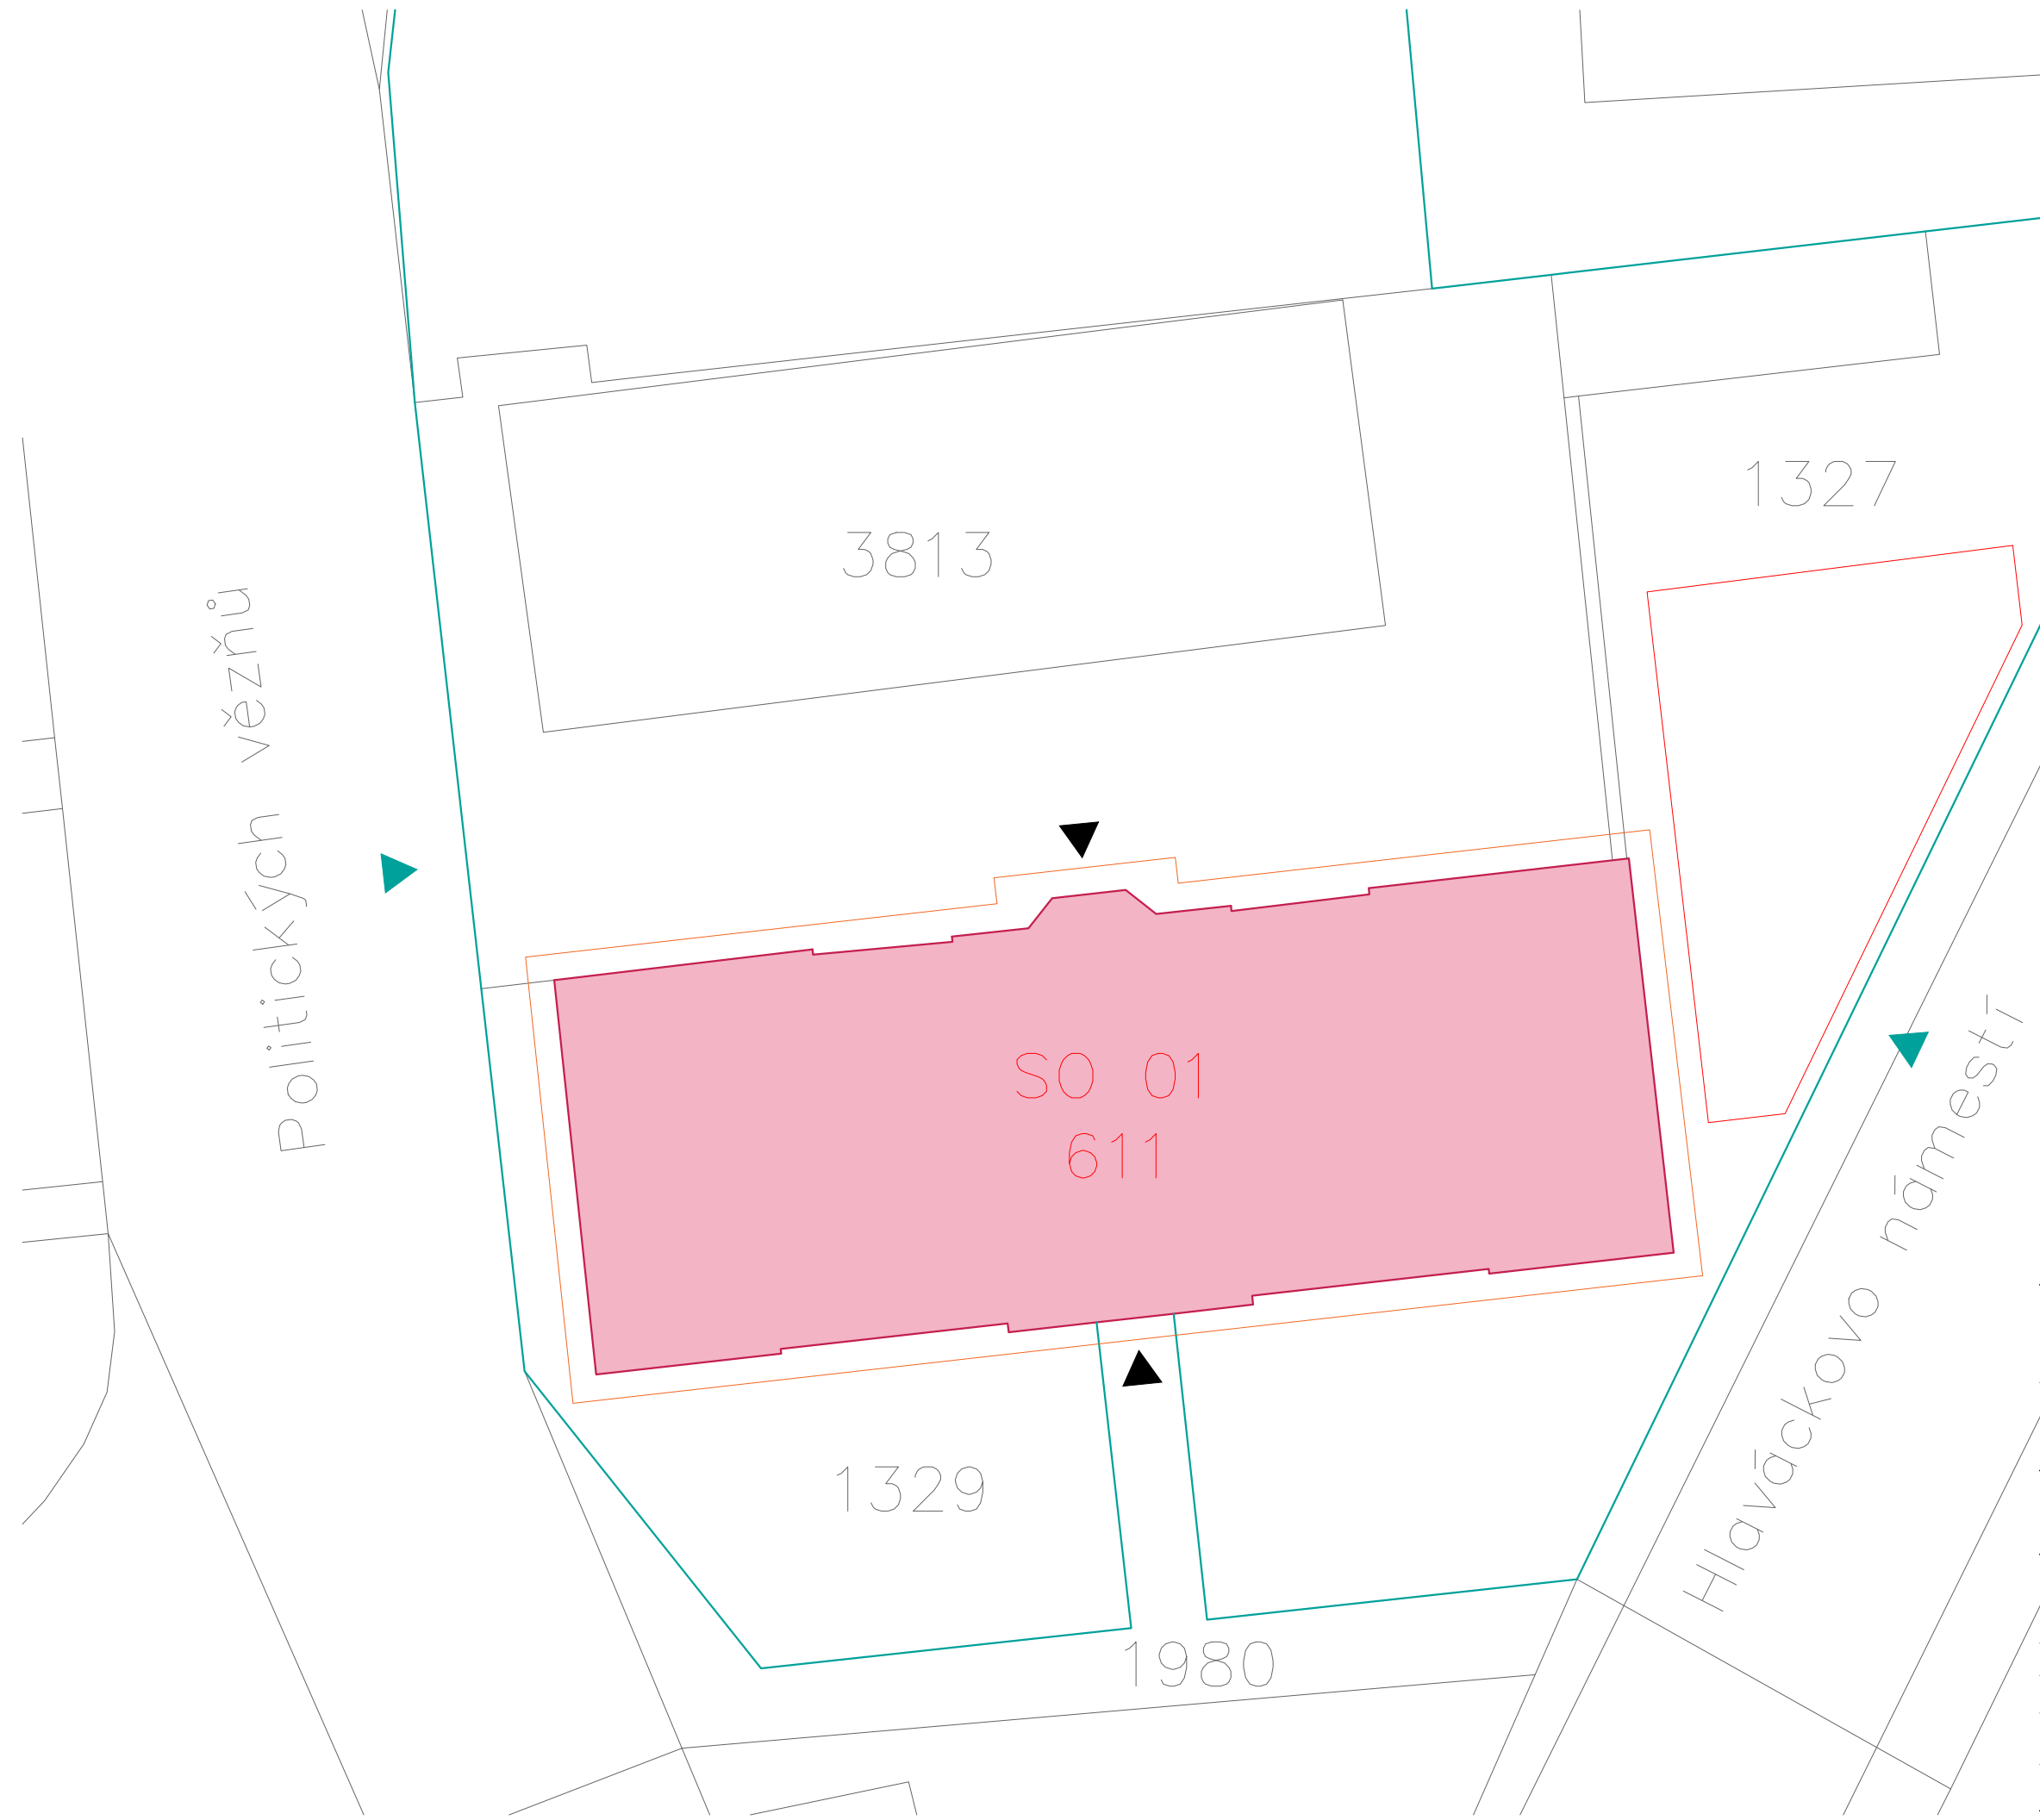

- LEGENDA
- Hranice řešeného území/pozemků stavebníka
 - Kresba katastru
 - Řešená stavba (SO 01)
 - Lešení po celém obvodu budovy
 - Zařízení staveniště (200 m²)
 - Vstup do objektu – stávající
 - Vstup/vjezd na pozemek – stávající



YDS architekti s.r.o.
Soukenická 64/22 | 274 01 Slaný
IČO: 07407548
www.ydsarchitekti.cz

STAVEBNÍK
Střední odborné učiliště Slaný
příspěvková organizace
Hlaváčkovo náměstí 673/14, 27401 Slaný

HIP
Ing. arch. Jan Studený
VYPRACOVAL
Ing. arch. Jan Studený

VÝMĚNA VNĚJŠÍCH VÝPLNÍ OTVORŮ (OKEN)
p.č.st. 611, k.ú.: Slaný [749362]
č. p. 673; stavba občanského vybavení

KOORDINAČNÍ SITUACE		PARÉ
DATUM	ČÍSLO VÝKRESU	
11/2024	C3	
MĚŘÍTKO	ČÍSLO ZAKÁZKY	
1:250/A3	24027	

DPS