


1	Jasan ztepilý	Fraxinus excelsior	55 - 75 cm	skupina stromů
2	Bříza bělokorá	Betula pendula	155 + 150 cm	2 kmeny, zlomené špice
3	Jasan ztepilý	Fraxinus excelsior	60 cm	
4	Jasan ztepilý	Fraxinus excelsior	78 cm	

LEGENDA

- ZAMĚŘENÍ
- PARCELNÍ HRANICE
- PARCELNÍ ČÍSLO
- BUDOVY
- DOPLŇKOVÁ KRESBA KN
- NÁVRH ŘEŠENÍ

- 34 pořadové číslo dřeviny
- X kácení dřeviny
- nezaměřená dřevina
- skupina stromů
- X přesazený strom

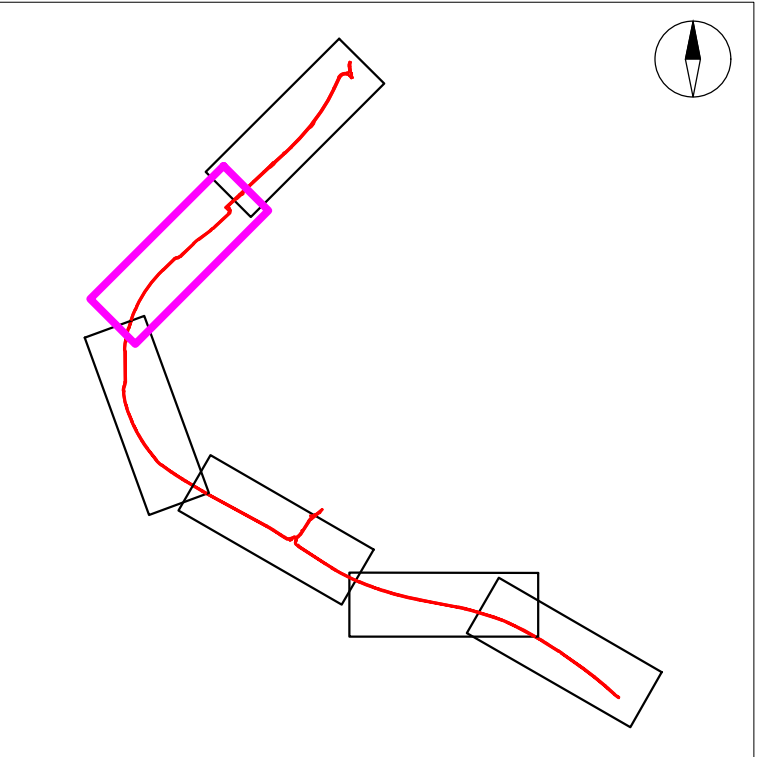

SOUŘADNICOVÝ SYSTÉM : S-JTSK
VÝŠKOVÝ SYSTÉM : Balt p.v.

PPU spol. s r.o. INŽENÝRSKÝ ATELIER PORADENSTVÍ - PROJEKCE - URBANISMUS VÝZLOVSKÁ 2243/36, 100 00 PRAHA 10		DOPRAVA, KOMUNIKACE, TERÉNNÍ ÚPRAVY INŽENÝRSKÉ SÍTĚ, TECHNICKÁ INFRASTRUKTURA ŽIVOTNÍ PROSTŘEDÍ, HLUK, EXHALACE POČÍTAČOVÉ ZPRACOVÁNÍ, PLOTROVÁNÍ ZÁPIS V OBCHODNÍ REGISTŘÍ U MĚSTSKÉHO SOUDU V PRAZE, ODOL. C. Č.V. LOŽKY 20939, IČ 49613481	
VYPRACOVAL:	JAKUB JÁNOŠÍK	KONTROLOVAL:	ING. JIŘÍ MANTLÍK
ODP.PROJEKTANT SPEC.:	ING. TOMÁŠ VEJRAŽKA	ŠÉFPROJEKTANT STAVBY:	ING. PETR VEJRAŽKA
STAVBA: LABSKÁ CYKLOSTEZKA, ÚSEK TUHAŇ - KLY		PROFESE: DOPRAVA	ČÁST
		STUPEŇ PD: DSP	C
		FORMÁTY A4: 5	Č.PŘÍLOHY
VÝKRES: SITUACE KÁCENÍ DŘEVIN - 1. část		MĚŘÍTKO: 1:1000	4.1
OBJEDNAVATEL:	KSÚS p.o.	Zak.č.:	6655-2340
		DATUM:	09/2023