


79	Dub letní	Quercus robur	250 cm	
80	Dub letní	Quercus robur	265 cm	
81	Trnovník akát	Robinia pseudoacacia	102 cm + 3x70 cm	shluk stromů
82	Topol černý	Populus nigra	370 cm	pravděpodobně suchý
83	Dub letní	Quercus robur	155 cm	
84	Bříza bělokorá	Betula pendula	160 cm	
85	Dub letní	Quercus robur	155 cm	
86	Dub červený	Quercus rubra	230 cm	
87	Dub červený	Quercus rubra	165 cm	
88	Dub červený	Quercus rubra	130 cm	
89	Dub červený	Quercus rubra	245 cm	
90	Dub červený	Quercus rubra	185 cm	
91	Jasan ztepilý	Fraxinus excelsior	140 + 125 cm	2 kmeny
92	Dub letní	Quercus robur	72 cm	
93	Jasan ztepilý	Fraxinus excelsior	75 cm	
94	Topol černý	Populus nigra	320 cm	

LEGENDA

- ZAMĚŘENÍ
- PARCELNÍ HRANICE
- PARCELNÍ ČÍSLO
- BUDOVY
- DOPLŇKOVÁ KRESBA KN
- NÁVRH ŘEŠENÍ

- 34 pořadové číslo dřeviny
- X kácení dřeviny
- nezaměřená dřevina
- skupina stromů
- X přesazený strom

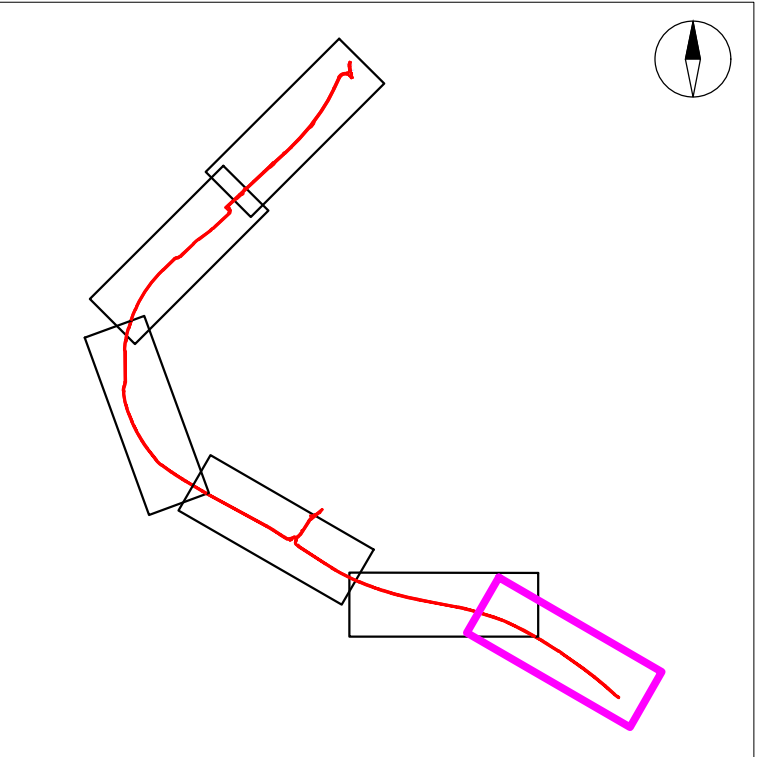

SOUŘADNICOVÝ SYSTÉM : S-JTSK
VÝŠKOVÝ SYSTÉM : Balt p.v.

PPU spol. s r.o. INŽENÝRSKÝ ATELIER PORADENSTVÍ - PROJEKCE - URBANISMUS VÝZLOVSKÁ 2243/36, 100 00 PRAHA 10		DOPRAVA, KOMUNIKACE, TERÉNNÍ ÚPRAVY INŽENÝRSKÉ SÍTĚ, TECHNICKÁ INFRASTRUKTURA ŽIVOTNÍ PROSTŘEDÍ, HLUK, EXHALACE POČÍTAČOVÉ ZPRACOVÁNÍ, PLOTROVÁNÍ ZÁPIS V ORCHODNÍM REJSTŘÍKU U MĚSTSKÉHO SOUDU V PRAZE, ODOL. C. Č. VLOŽKY 20939, IČ 49613481	
VYPRACOVAL:	JAKUB JÁNOŠÍK	KONTROLOVAL:	ING. JIŘÍ MANTLÍK
ODP.PROJEKTANT SPEC.:	ING. TOMAŠ VEJRAŽKA	ŠÉFPROJEKTANT STAVBY:	ING. PETR VEJRAŽKA
STAVBA: LABSKÁ CYKLOSTEZKA, ÚSEK TUHAŇ - KLY		PROFESE: DOPRAVA	ČÁST
		STUPEŇ PD: DSP	C
		FORMÁTY A4: 5	Č.PŘÍLOHY
VÝKRES: SITUACE KÁCENÍ DŘEVIN - 5. část		MĚŘÍTKO: 1:1000	4.5
OBJEDNAVATEL: KSÚS p.o.	Zak.č.: 6655-2340	DATUM: 09/2023	