


59	Lípa velkolistá	<i>Tilia platyphyla</i>	270 cm	
60	Lípa velkolistá	<i>Tilia platyphyla</i>	295 cm	
61	Lípa velkolistá	<i>Tilia platyphyla</i>	315 cm	
62	Lípa malolistá	<i>Tilia cordata</i>	130 cm	
63	Dub červený	<i>Quercus rubra</i>	190 cm	
64	Dub červený	<i>Quercus rubra</i>	200 cm	
65	Dub letní	<i>Quercus robur</i>	175 cm	
66	Dub letní	<i>Quercus robur</i>	180 cm	
67	Jasan ztepilý	<i>Fraxinus excelsior</i>	215 cm	
68	Jilm vaz	<i>Ulmus laevis</i>	115 cm	
70	Jilm vaz	<i>Ulmus laevis</i>	85 cm	
71	Olše lepkavá	<i>Alnus glutinosa</i>	195 cm	
72	Olše lepkavá	<i>Alnus glutinosa</i>	215 cm	
73	Javor mléč	<i>Acer platanoides</i>	80 cm	
74	Javor mléč	<i>Acer platanoides</i>	115 cm	
75	Jasan ztepilý	<i>Fraxinus excelsior</i>	70 + 82 cm	2 kmeny
76	Jasan ztepilý	<i>Fraxinus excelsior</i>	130 cm	
77	Vrba křehká	<i>Salix euxina</i>	85 cm	
78	Olše lepkavá	<i>Alnus glutinosa</i>	40 - 85 cm	shluky stromů
79	Jilm vaz	<i>Ulmus laevis</i>		
80	Dub letní	<i>Quercus robur</i>	250 cm	
81	Dub letní	<i>Quercus robur</i>	265 cm	
81	Trnovník akát	<i>Robinia pseudoacacia</i>	102 cm + 3x70 cm	shluk stromů

LEGENDA

- ZAMĚŘENÍ
- PARCELNÍ HRANICE
- 22/2 PARCELNÍ ČÍSLO
- BUDOVY
- DOPLŇKOVÁ KRESBA KN
- NÁVRH ŘEŠENÍ

- 34 pořadové číslo dřeviny
- X kácení dřeviny
- nezaměřená dřevina
- skupina stromů
- X přesazený strom

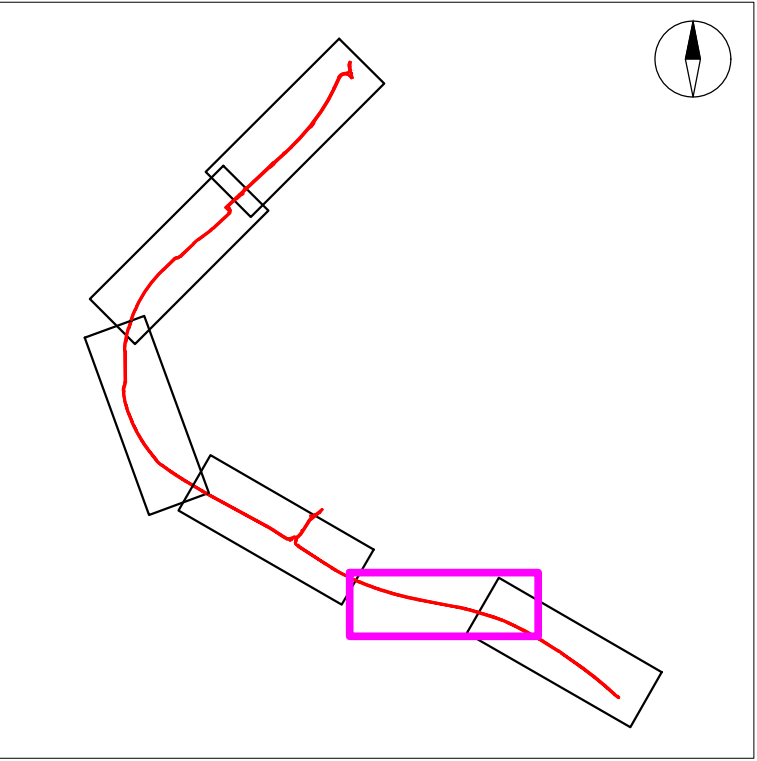

SOUŘADNICOVÝ SYSTÉM : S-JTSK  
VÝŠKOVÝ SYSTÉM : Balt p.v.

<b>PPU</b> spol. s r.o. INŽENÝRSKÝ ATELIER PORADENSTVÍ - PROJEKCE - URBANISMUS VÝZLOVSKÁ 2243 / 36, 100 00 PRAHA 10		DOPRAVA, KOMUNIKACE, TERÉNNÍ ÚPRAVY INŽENÝRSKÉ SÍTĚ, TECHNICKÁ INFRASTRUKTURA ŽIVOTNÍ PROSTŘEDÍ, HLUK, EXHALACE POČÍTAČOVÉ ZPRACOVÁNÍ, PLOTROVÁNÍ  ZÁPIS V ORCHODNÍM REGISTRU U MĚSTSKÉHO SOUDU V PRAZE, ODOL. Č. Č.V.02039, IČ 49613481	
VYPRACOVAL:	JAKUB JÁNOŠÍK	KONTROLOVAL:	ING. JIŘÍ MANTLÍK
ODP.PROJEKTANT SPEC.:	ING. TOMAŠ VEJRAŽKA	ŠÉFPROJEKTANT STAVBY:	ING. PETR VEJRAŽKA
STAVBA: LABSKÁ CYKLOSTEZKA, ÚSEK TUHAŇ - KLY		PROFESE: DOPRAVA	ČÁST
		STUPEŇ PD: DSP	C
		FORMÁT A4: 5	Č.PŘÍLOHY
VÝKRES: SITUACE KÁCENÍ DŘEVIN - 4. část		MĚŘÍTKO: 1:1000	4.4
OBJEDNAVATEL: KSÚS p.o.	Zak.č.: 6655-2340	DATUM: 09/2023	