



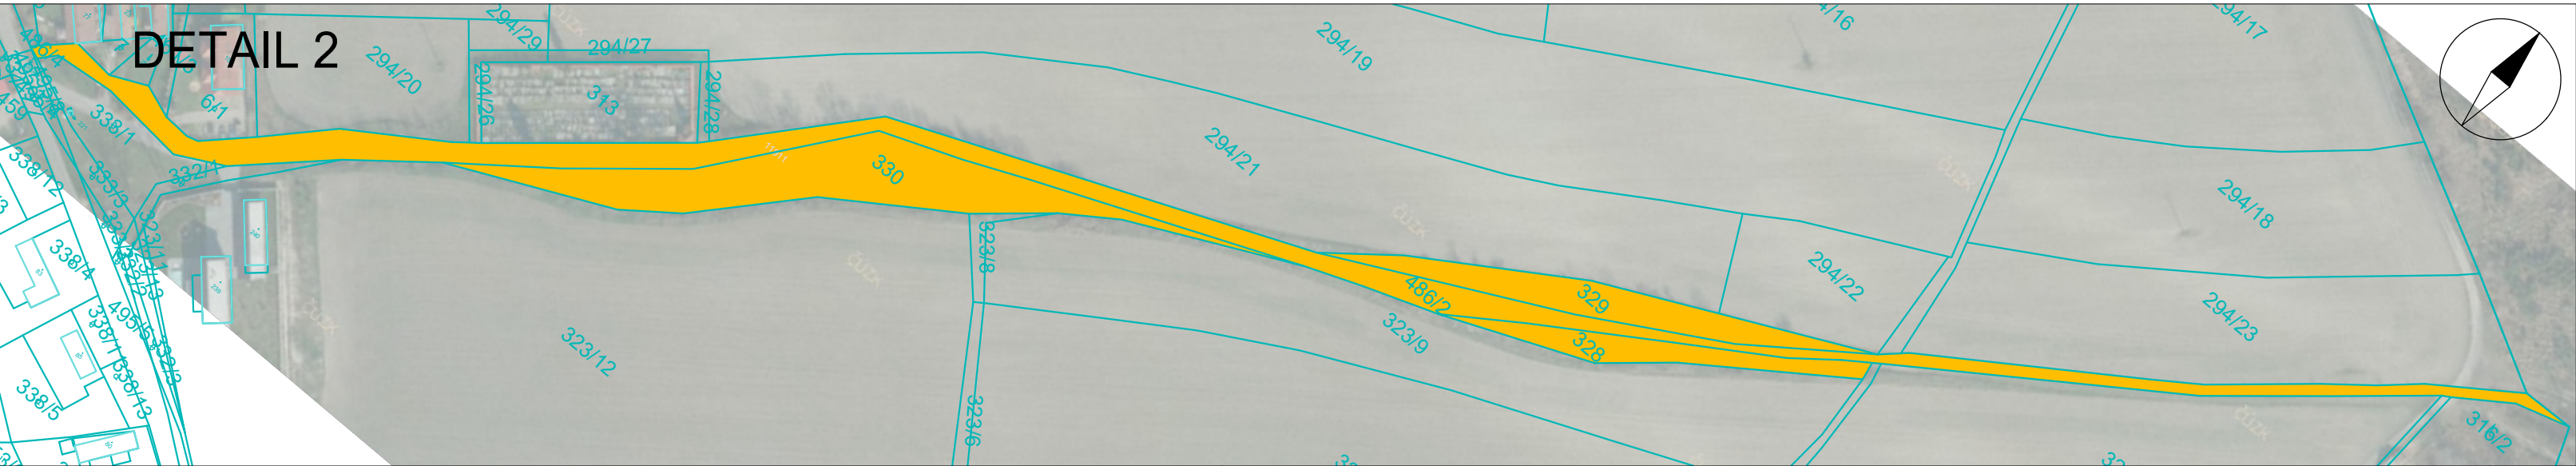

PŘEHLEDNÁ SITUACE

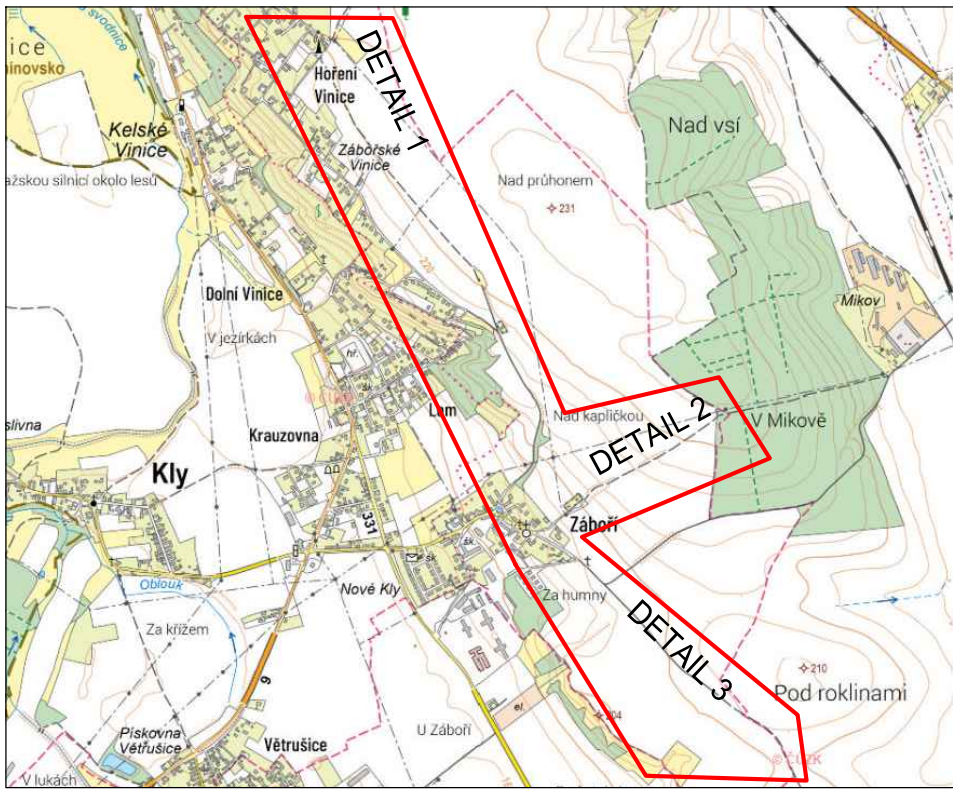

LEGENDA:

- POZEMKY OBCE: 60, 93, 463/1
- POZEMKY OBCE A POZEMKOVÉHO FUNDU: 328, 329, 330, 486/2
- POZEMKY OBCE A ZEMĚDĚLCŮ: 395/1, 395/9, 395/10, 395/14, 395/15, 395/16, 398/3, 428/17, 428/18, 492

SOUŘADNICOVÝ SYSTÉM : S-JTSK
VÝŠKOVÝ SYSTÉM : Balt p.v.

PPU spol. s r.o. INŽENÝRSKÝ ATELIER PORADENSTVÍ - PROJEKCE - URBANISMUS VÝZLOVSKÁ 2243/36, 100 00 PRAHA 10		DOPRAVA, KOMUNIKACE, TERÉNNÍ ÚPRAVY INŽENÝRSKÉ SÍTĚ, TECHNICKÁ INFRASTRUKTURA ŽIVOTNÍ PROSTŘEDÍ, HLUK, EXHALACE POČÍTAČOVÉ ZPRACOVÁNÍ, PLOTROVÁNÍ ZÁPIS V OBCHODNÍ REGISTRU U MĚSTSKÉHO SOUDU V PRAZE, ODOL. C. Č.02.007 20939, IČ 49613481	
VYPRACOVAL: BIBIÁNA DARNADIOVÁ		KONTROLOVAL: ING. JIŘÍ MANTLÍK	
ODP.PROJEKTANT SPEC.: ING. TOMÁŠ VEJRAŽKA		ŠÉFPROJEKTANT STAVBY: ING. TOMÁŠ VEJRAŽKA	
STAVBA: LABSKÁ CYKLOSTEZKA, ÚSEK TUHAŇ - KLY		PROFESE: DOPRAVA	ČÁST
		STUPEŇ PD: DSP	-
		FORMÁTY A4: 5	Č.PŘÍLOHY
		MĚŘÍTKO: 1:3000	■
VÝKRES: SITUACE POZEMKŮ K NÁHRADNÍ VÝSADBĚ			
OBJEDNAVATEL: KSÚS p.o.		Zak.č.: 6655-2340	DATUM: 09/2023