


LEGENDA

- ZAMĚŘENÍ
- PARCELNÍ HRANICE
- 22/2 PARCELNÍ ČÍSLO
- BUDOVY
- DOPLŇKOVÁ KRESBA KN
- NÁVRH ŘEŠENÍ

- 34 pořadové číslo dřeviny
- X kácení dřeviny
- nezaměřená dřevina
- skupina stromů
- X přesazený strom

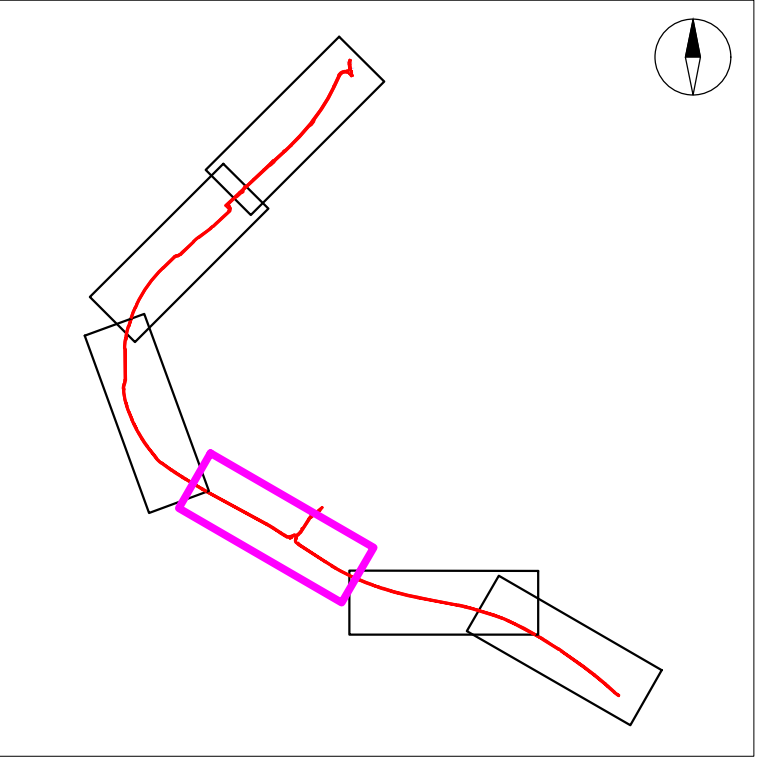

SOUŘADNICOVÝ SYSTÉM : S-JTSK
VÝŠKOVÝ SYSTÉM : Balt p.v.

PPU spol. s r.o.
INŽENÝRSKÝ ATELIER
PORADENSTVÍ - PROJEKCE - URBANISMUS
VYZLOVSKÁ 2243/36, 100 00 PRAHA 10

DOPRAVA, KOMUNIKACE, TERÉNNÍ ÚPRAVY
INŽENÝRSKÉ SÍTĚ, TECHNICKÁ INFRASTRUKTURA
ŽIVOTNÍ PROSTŘEDÍ, HLUK, EXHALACE
POČÍTAČOVÉ ZPRACOVÁNÍ, PLOTROVÁNÍ

ZÁPIS V ORCHODNÍM REJSTŘÍKU U MĚSTSKÉHO SOUDU
V PRAZE, ODOL. C. Č.VLOŽKY 20939, IČ 49613481

VYPRACOVAL:	JAKUB JÁNOŠÍK	KONTROLOVAL:	ING. JIŘÍ MANTLÍK
ODP.PROJEKTANT SPEC.:	ING. TOMÁŠ VEJRAŽKA	ŠÉFPROJEKTANT STAVBY:	ING. PETR VEJRAŽKA
STAVBA: LABSKÁ CYKLOSTEZKA, ÚSEK TUHAŇ - KLY		PROFESE: DOPRAVA	ČÁST
		STUPEŇ PD: DSP	C
		FORMÁTY A4: 5	Č.PŘÍLOHY
VÝKRES: SITUACE KÁCENÍ DŘEVIN - 3. část		MĚŘÍTKO: 1:1000	4.3
OBJEDNAVATEL: KSÚS p.o.	Zak.č.: 6655-2340	DATUM: 09/2023	