


5	neidentifikováno	-	80 cm	mrtvý - suchý strom
6	Jilm	<i>Ulmus sp.</i>	80 cm	zlomen v 1/2
7	Olše lepkavá	<i>Alnus glutinosa</i>	90 cm	
8-10	Olše lepkavá	<i>Alnus glutinosa</i>	25 - 65 cm	
11	Lípa malolistá	<i>Tilia cordata</i>	65 cm	
12	Jasan ztepilý	<i>Fraxinus excelsior</i>	65 cm	
13	Jasan ztepilý	<i>Fraxinus excelsior</i>	55 cm	
14	Topol	<i>Populus sp.</i>	160 cm	
15	Topol černý	<i>Populus nigra</i>	170 cm	z většiny suchý
16	Topol černý	<i>Populus nigra</i>	120 cm	
17	Javor babyka	<i>Acer capestre</i>	40 cm	
18	Topol černý	<i>Populus nigra</i>	145 + 195 cm	2 kmeny
19	Topol černý	<i>Populus nigra</i>	190 cm	
20	Topol černý	<i>Populus nigra</i>	190 cm	
21	Topol černý	<i>Populus nigra</i>	320 cm	
22	Jilm vaz	<i>Ulmus laevis</i>	50 cm	
23	Jasan ztepilý	<i>Fraxinus excelsior</i>	185 cm	
24	Třešeň pilovitá	<i>Prunus serrulata</i>	27 cm	
25	Dub letní	<i>Quercus robur</i>	275 cm	
26	Třešeň	<i>Prunus sp.</i>	40 cm	
27	Třešeň	<i>Prunus sp.</i>	95 cm	
28	Javor mléč	<i>Acer platanoides</i>	73 cm	
29	Jasan ztepilý	<i>Fraxinus excelsior</i>	85 cm	
30	Jasan ztepilý	<i>Fraxinus excelsior</i>	85 + 120 cm	2 kmeny
31	Jasan ztepilý	<i>Fraxinus excelsior</i>	78 cm	

LEGENDA

- ZAMĚŘENÍ
- PARCELNÍ HRANICE
- PARCELNÍ ČÍSLO
- BUDOVY
- DOPLŇKOVÁ KRESBA KN
- NÁVRH ŘEŠENÍ

- pořadové číslo dřeviny
- kácení dřeviny
- nezaměřená dřevina
- skupina stromů
- přesazený strom

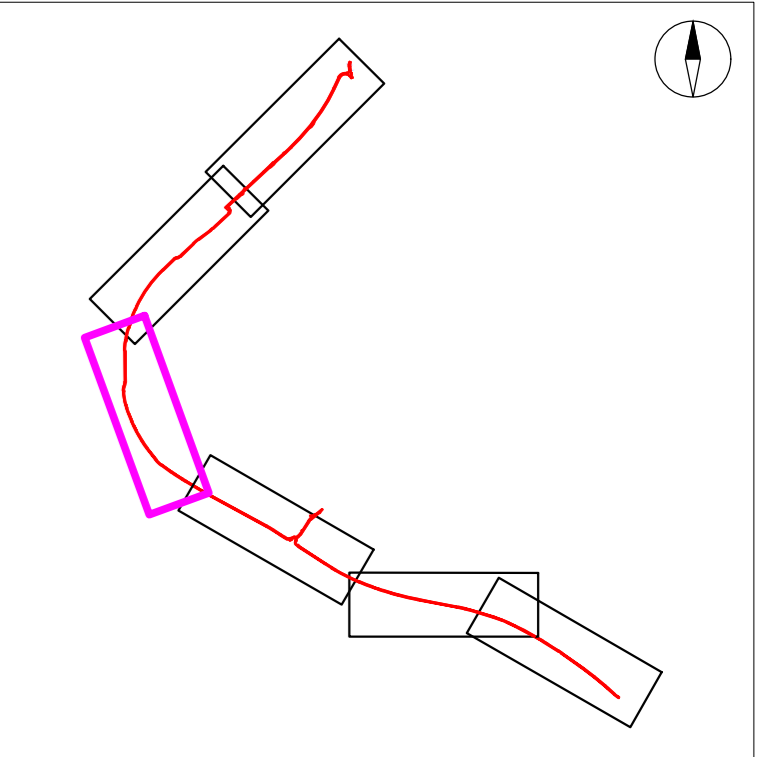

SOUŘADNICOVÝ SYSTÉM : S-JTSK  
VÝŠKOVÝ SYSTÉM : Balt p.v.

<b>PPU</b> spol. s r.o. INŽENÝRSKÝ ATELIER PORADENSTVÍ - PROJEKCE - URBANISMUS VÝZLOVSKÁ 2243 / 36, 100 00 PRAHA 10		DOPRAVA, KOMUNIKACE, TERÉNNÍ ÚPRAVY INŽENÝRSKÉ SÍTĚ, TECHNICKÁ INFRASTRUKTURA ŽIVOTNÍ PROSTŘEDÍ, HLUK, EXHALACE POČÍTAČOVÉ ZPRACOVÁNÍ, PLOTROVÁNÍ  ZÁPIS V ORCHODNÍM REJSTŘÍKU U MĚSTSKÉHO SOUDU V PRAZE, ODOL. C. Č.VLOŽKY 20939, IČ 49613481	
VYPRACOVAL:	JAKUB JÁNOŠÍK	KONTROLOVAL:	ING. JIŘÍ MANTLÍK
ODP.PROJEKTANT SPEC.:	ING. TOMÁŠ VEJRAŽKA	ŠÉFPROJEKTANT STAVBY:	ING. PETR VEJRAŽKA
STAVBA: LABSKÁ CYKLOSTEZKA, ÚSEK TUHAŇ - KLY		PROFESE: DOPRAVA	ČÁST
		STUPEŇ PD: DSP	C
		FORMÁTY A4: 5	Č.PŘÍLOHY
VÝKRES: SITUACE KÁCENÍ DŘEVIN - 2. část		MĚŘÍTKO: 1:1000	4.2
OBJEDNAVATEL: KSÚS p.o.	Zak.č.: 6655-2340	DATUM: 09/2023	