


LEGENDA DOPRAVNÍHO ZNAČENÍ:

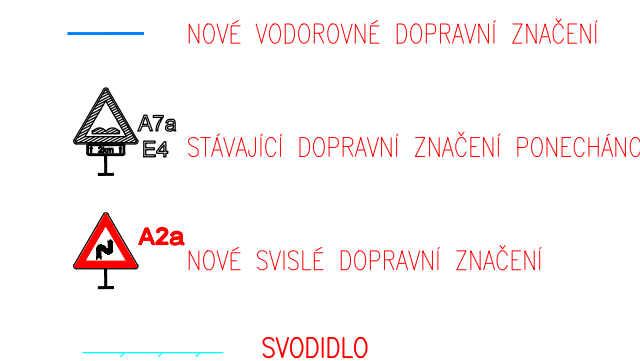

**LEGENDA DOPRAVNÍHO ZNAČENÍ:**



VÝŠKOVÝ SYSTÉM Bpv      SOUŘADNICOVÝ SYSTÉM S-JTSK






Krajská správa a údržba silnic  
Středočeského kraje, příspěvková organizace  
Zborovská 81/11, 150 21 Praha 5 - Smíchov

Zhotovitel:



GeoTec-GS, a.s.  
Chmelová 2920/6, 106 00 Praha 10  
tel.: +420 271 750 710  
e-mail: praha@geotec-gs.cz

Vypracoval: Ing. Jakub DVORÁK Podpis: 	Odpovědný projektant: Ing. Pavel HRDINA Podpis: 	Schválil: Mgr. Filip DUDÍK Podpis: 	Číslo zakázky: 2017 - 395 Datum: 04/2024
---	---	--	---

Název akce: II/101 Dolní Břežany - Zbraslav	Měřítko: 1:1000/100	Formát: A4
Část: SITUACE - ČÁST 2/3	Stupeň: PDP5	Paré č.: 1
	Průloha:	
	D.1.1.3.2.a.2	