


II/115 Řevnice - Vižina, rekonstrukce - 2. etapa


SO 102 Rekonstrukce silnic II. a III. tříd

Situace křižovatek 1:250

Křižovatka silnic II/115 a III/11517

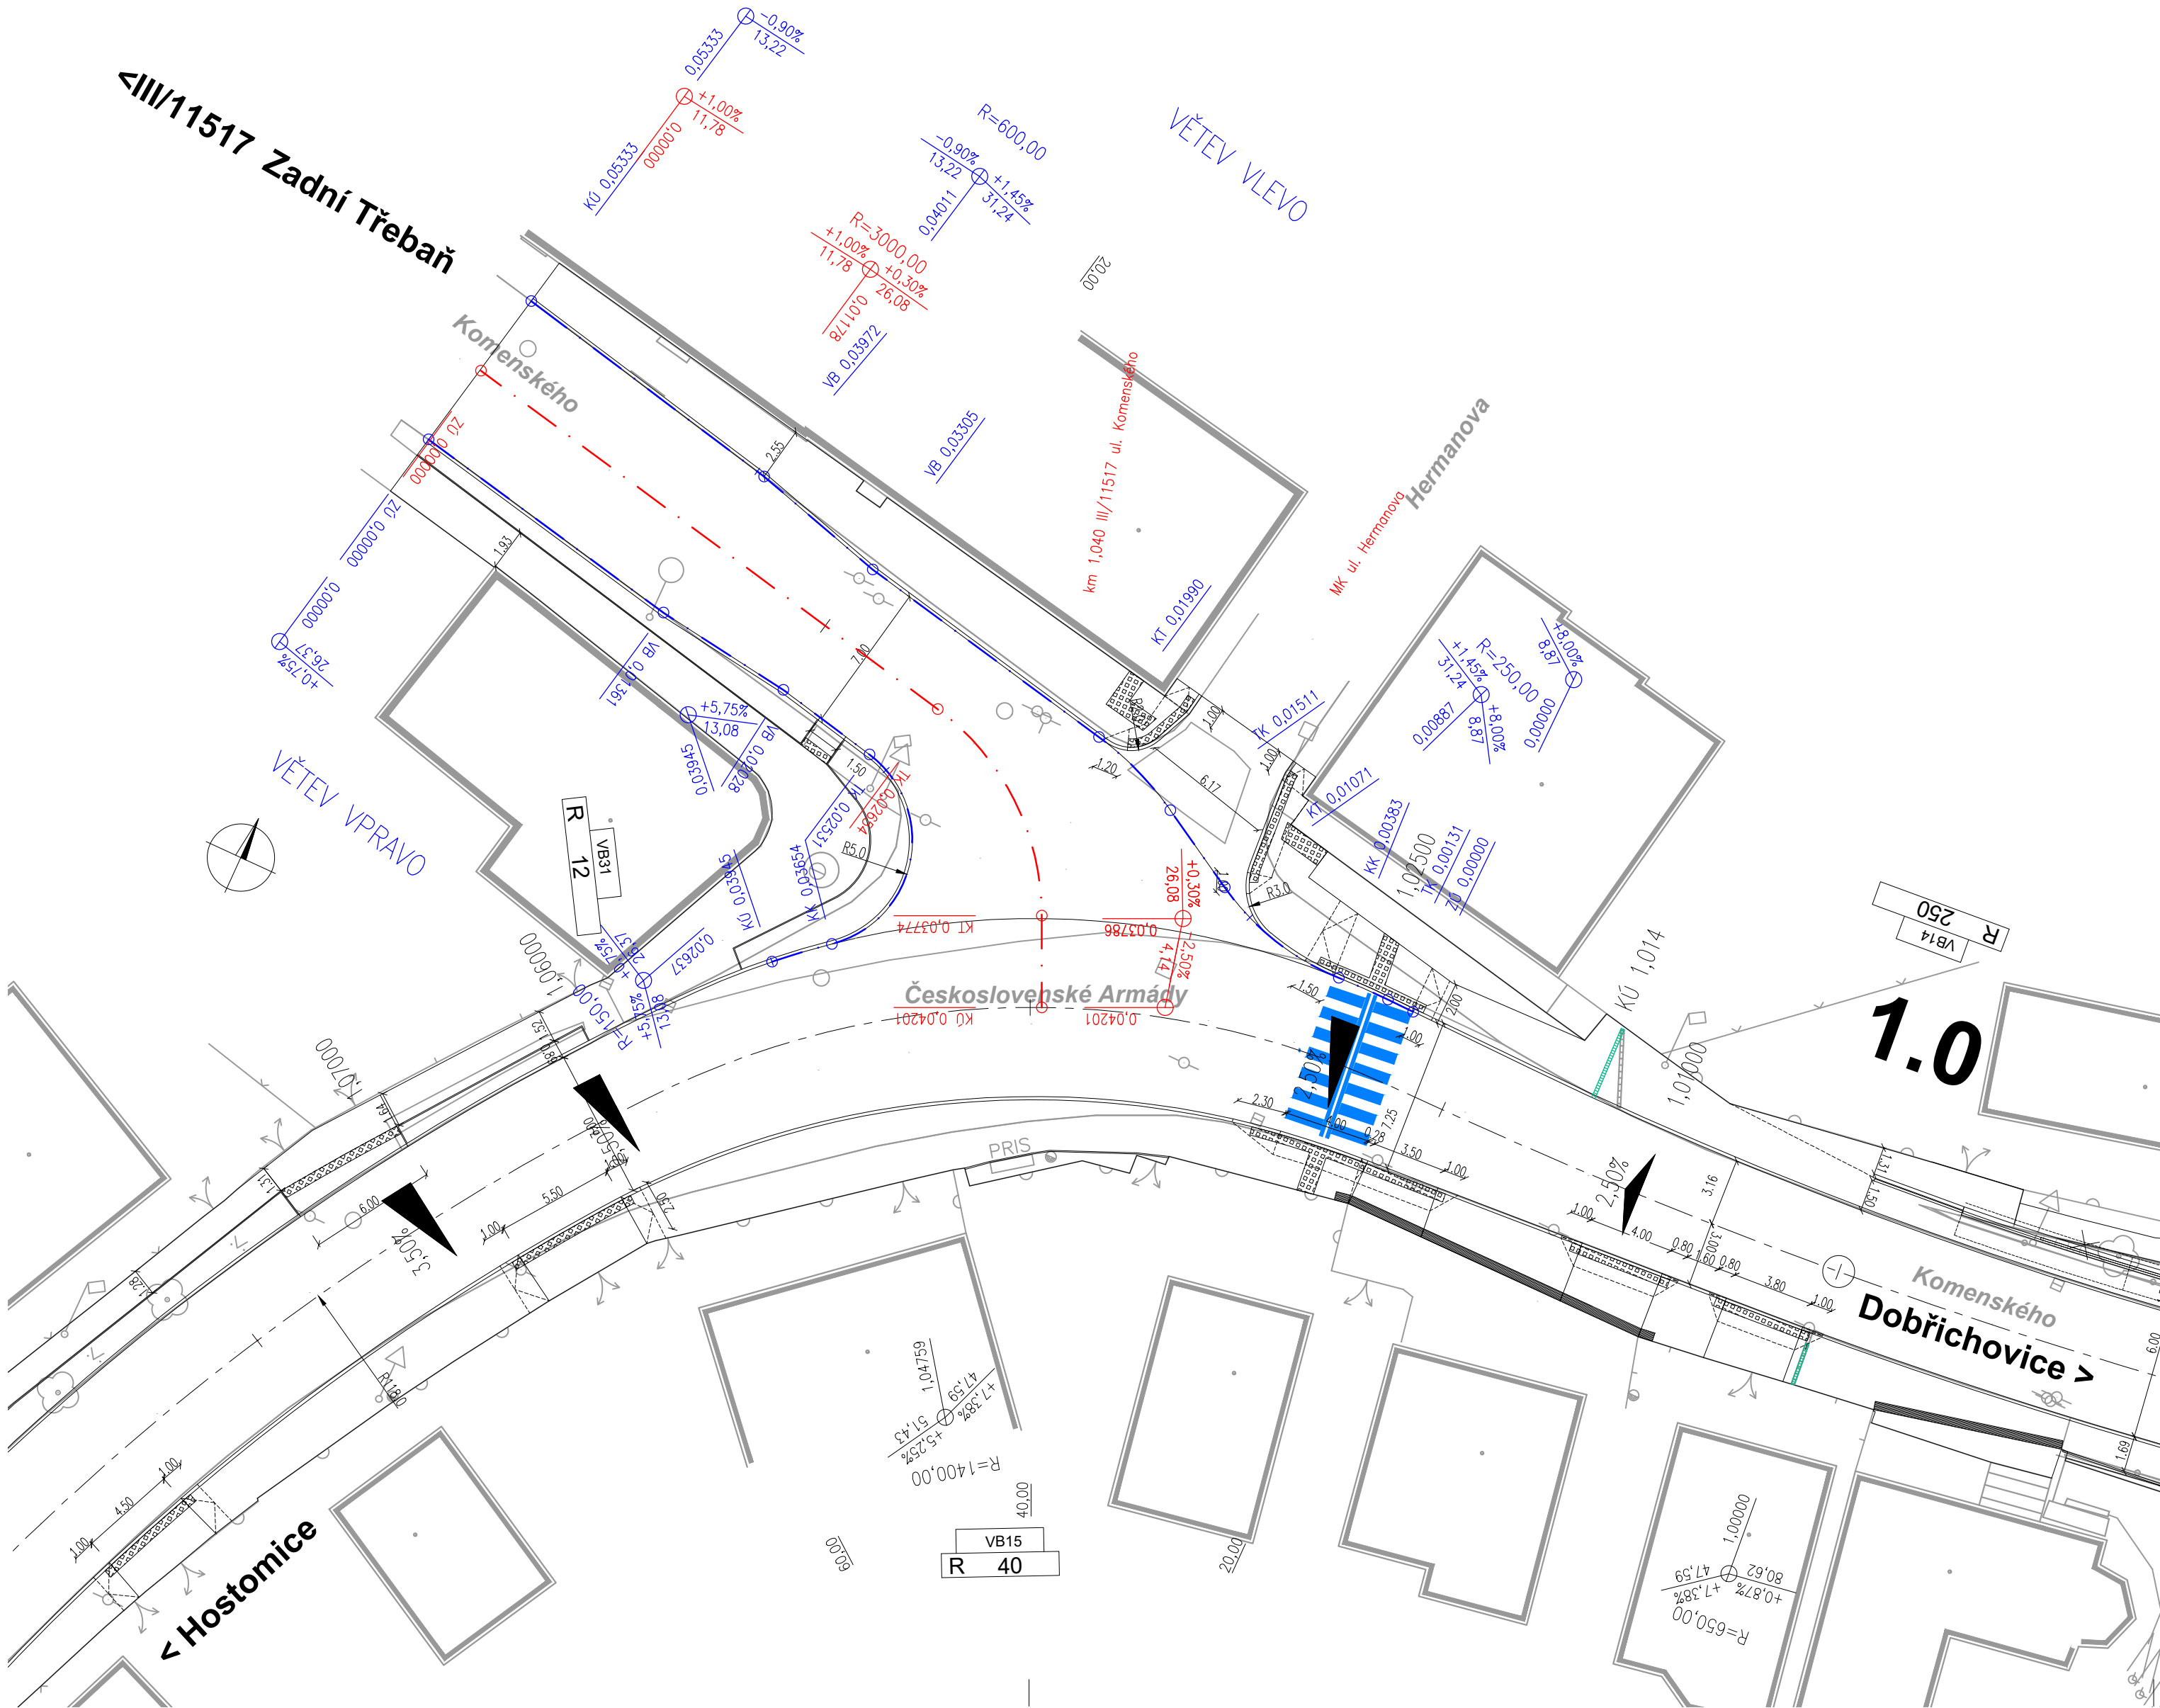

Křižovatka silnic II/115 a II/116

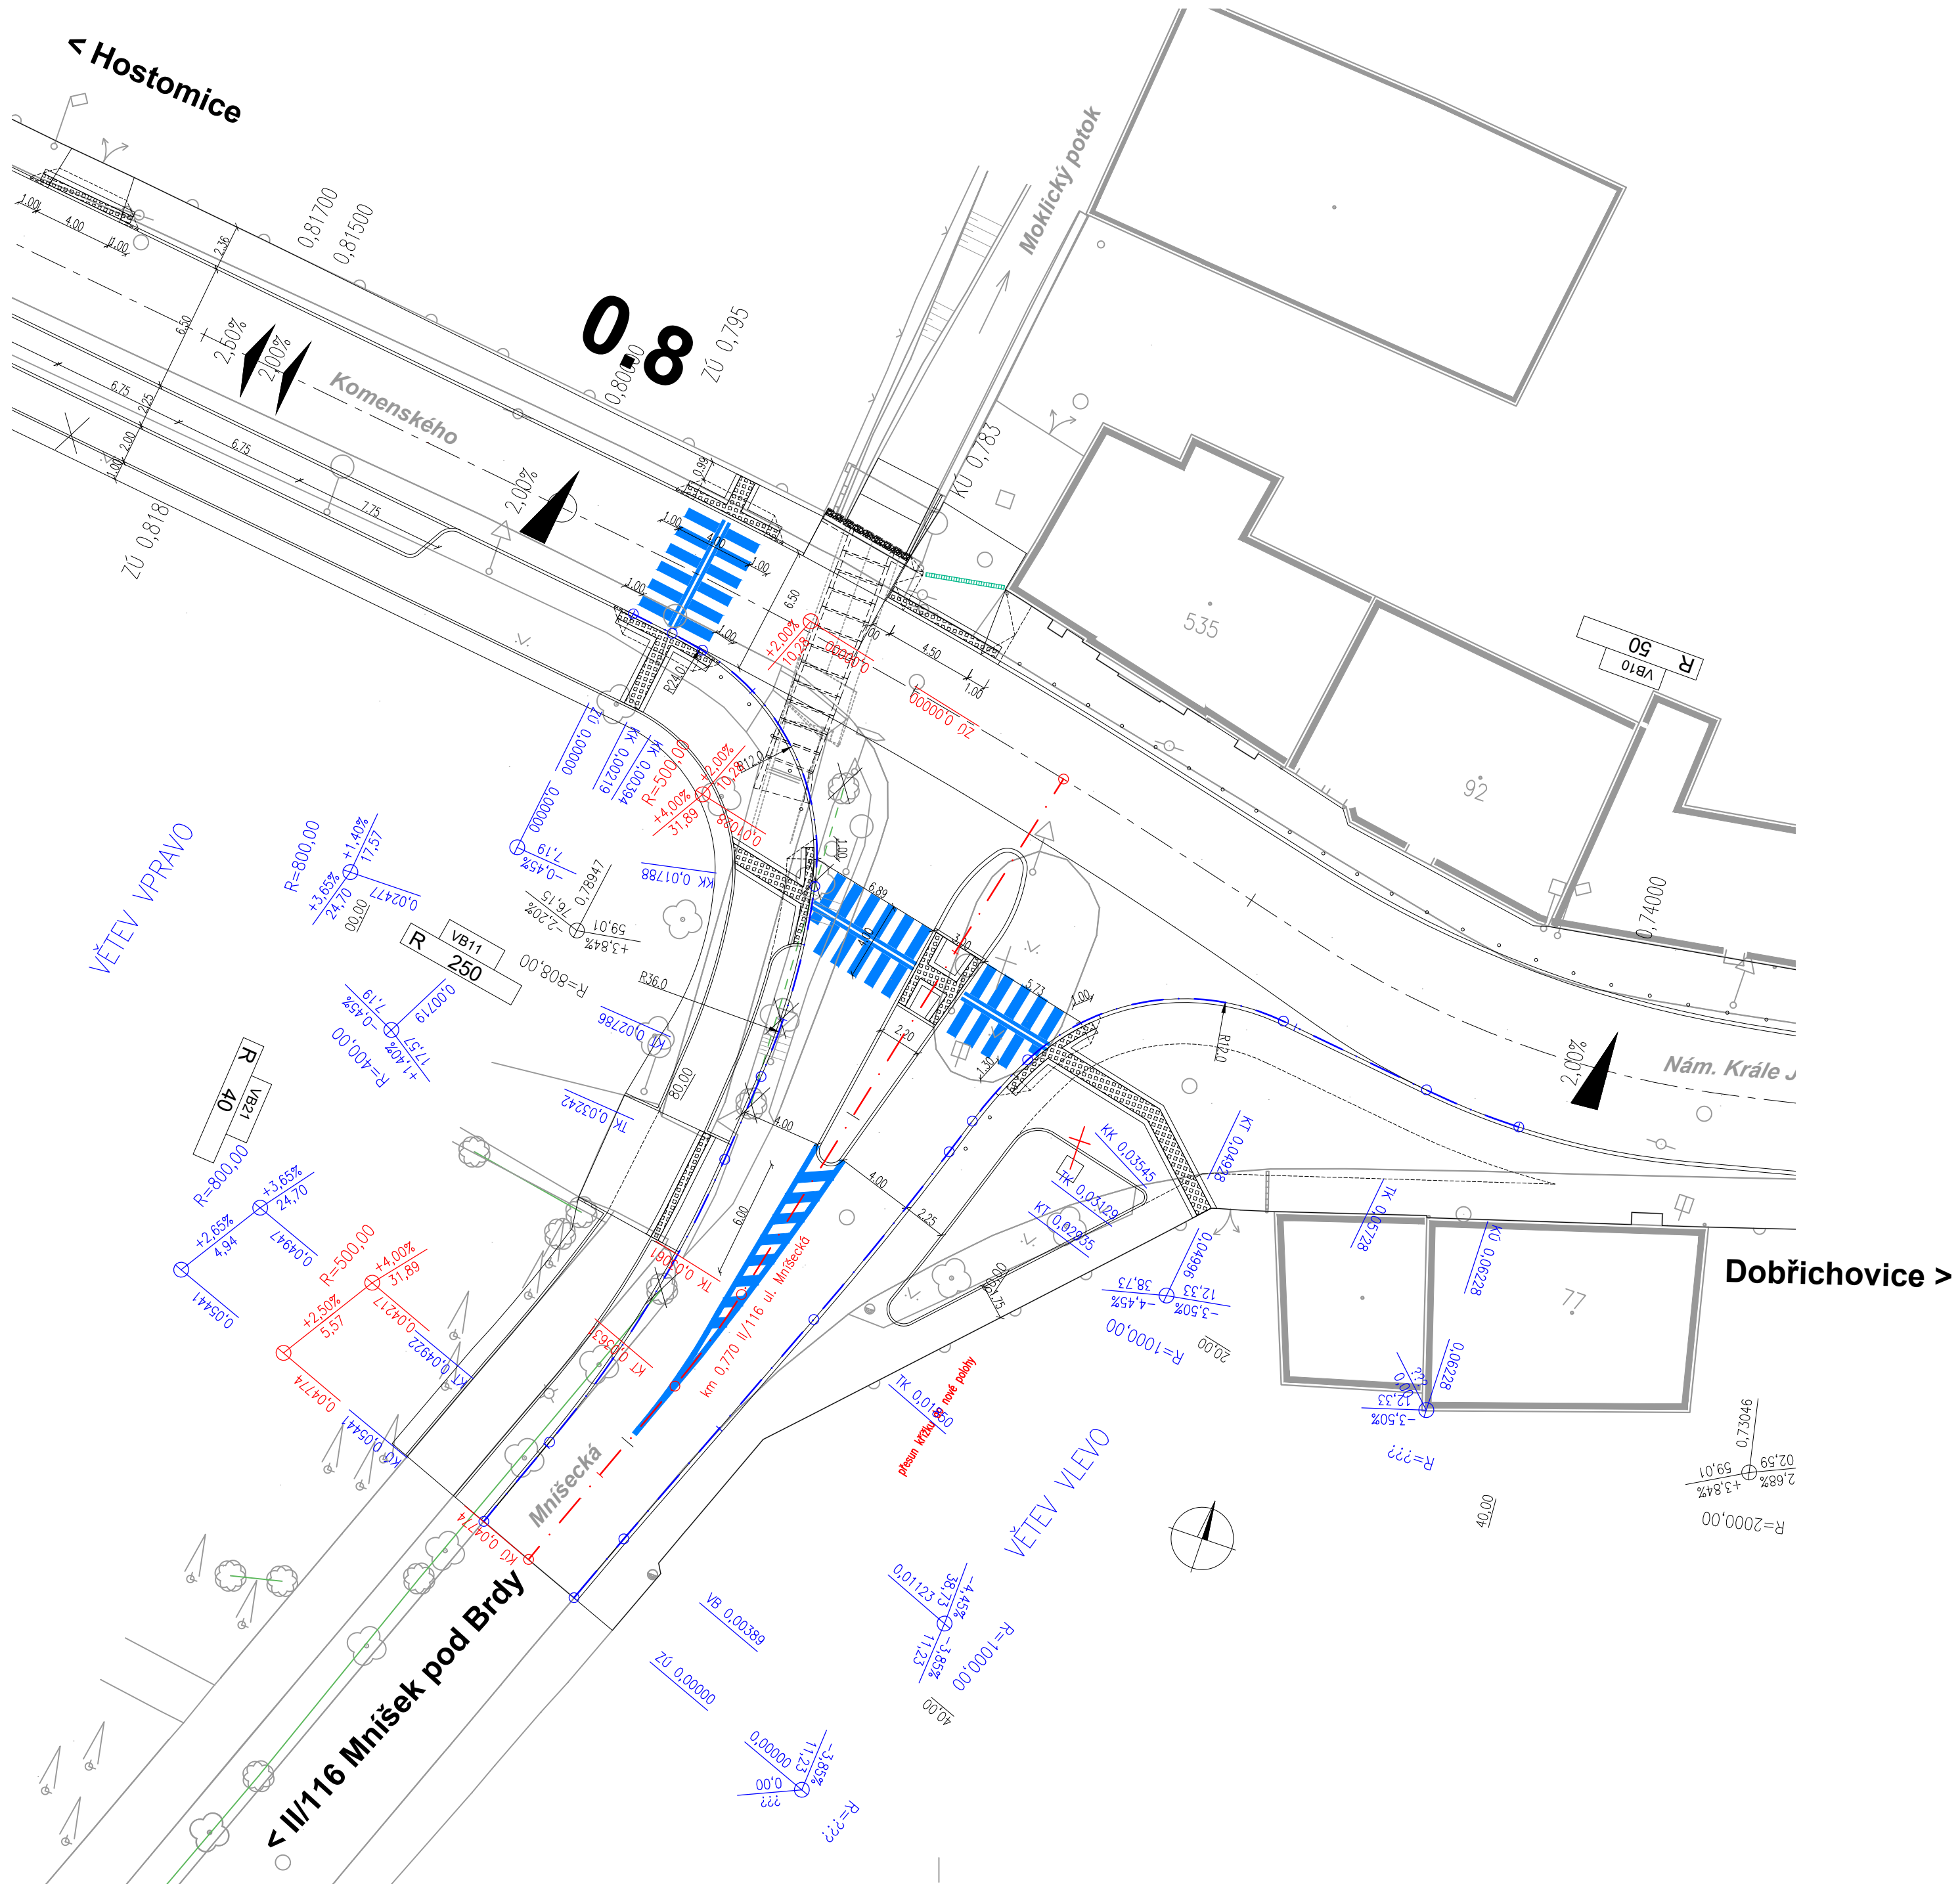


II/115 Řevnice - Vižina, rekonstrukce - 2. etapa


PROJEKTOVÁ DOKUMENTACE PRO PROVÁDĚNÍ STAVBY

SRPEN 2023

STŘEDOČESKÝ KRAJ  
Zborovská 11, 150 21 Praha 5



SHB, akciová společnost  
Masná 8, 702 00 Ostrava



D

SO 102

SOUŘADNICOVÝ SYSTÉM : S-JTSK

VÝŠKOVÝ SYSTÉM : Bpv

VEDOUČÍ PROJEKTANT : ING. M. KROUPAROVÁ

ZODPOVĚDNÝ PROJEKTANT : ING. L. ROZMBACHOVÁ

VYPRACOVAL : ING. L. ROZMBACHOVÁ

KONTROLOVAL : ING. E. KONEČNÝ


KRAJ: STŘEDOČESKÝ

K.Ú.: ŘEVNICE

NÁZEV OBJEKTU: SO 102 Rekonstrukce silnic II. a III. tříd

NÁZEV PŘÍLOHY: SITUACE KŘÍŽOVATEK

ZHOTOVITEL ČÁSTI PD



DATUM : SRPEN 2023

FORMAT : 5 x A4

MĚŘÍTKO : 1:500

ÚČEL : PDPS

ČÍS. ZAKÁZKY : 5/17 102

ARCHIVNÍ ČÍS. :

ČÍS. SOUPRAVY : ČÍS. PŘÍLOHY : 7