


Koordinační situace stavby - část 5
II/603; 1,580 - 1,980 km
M 1: 500

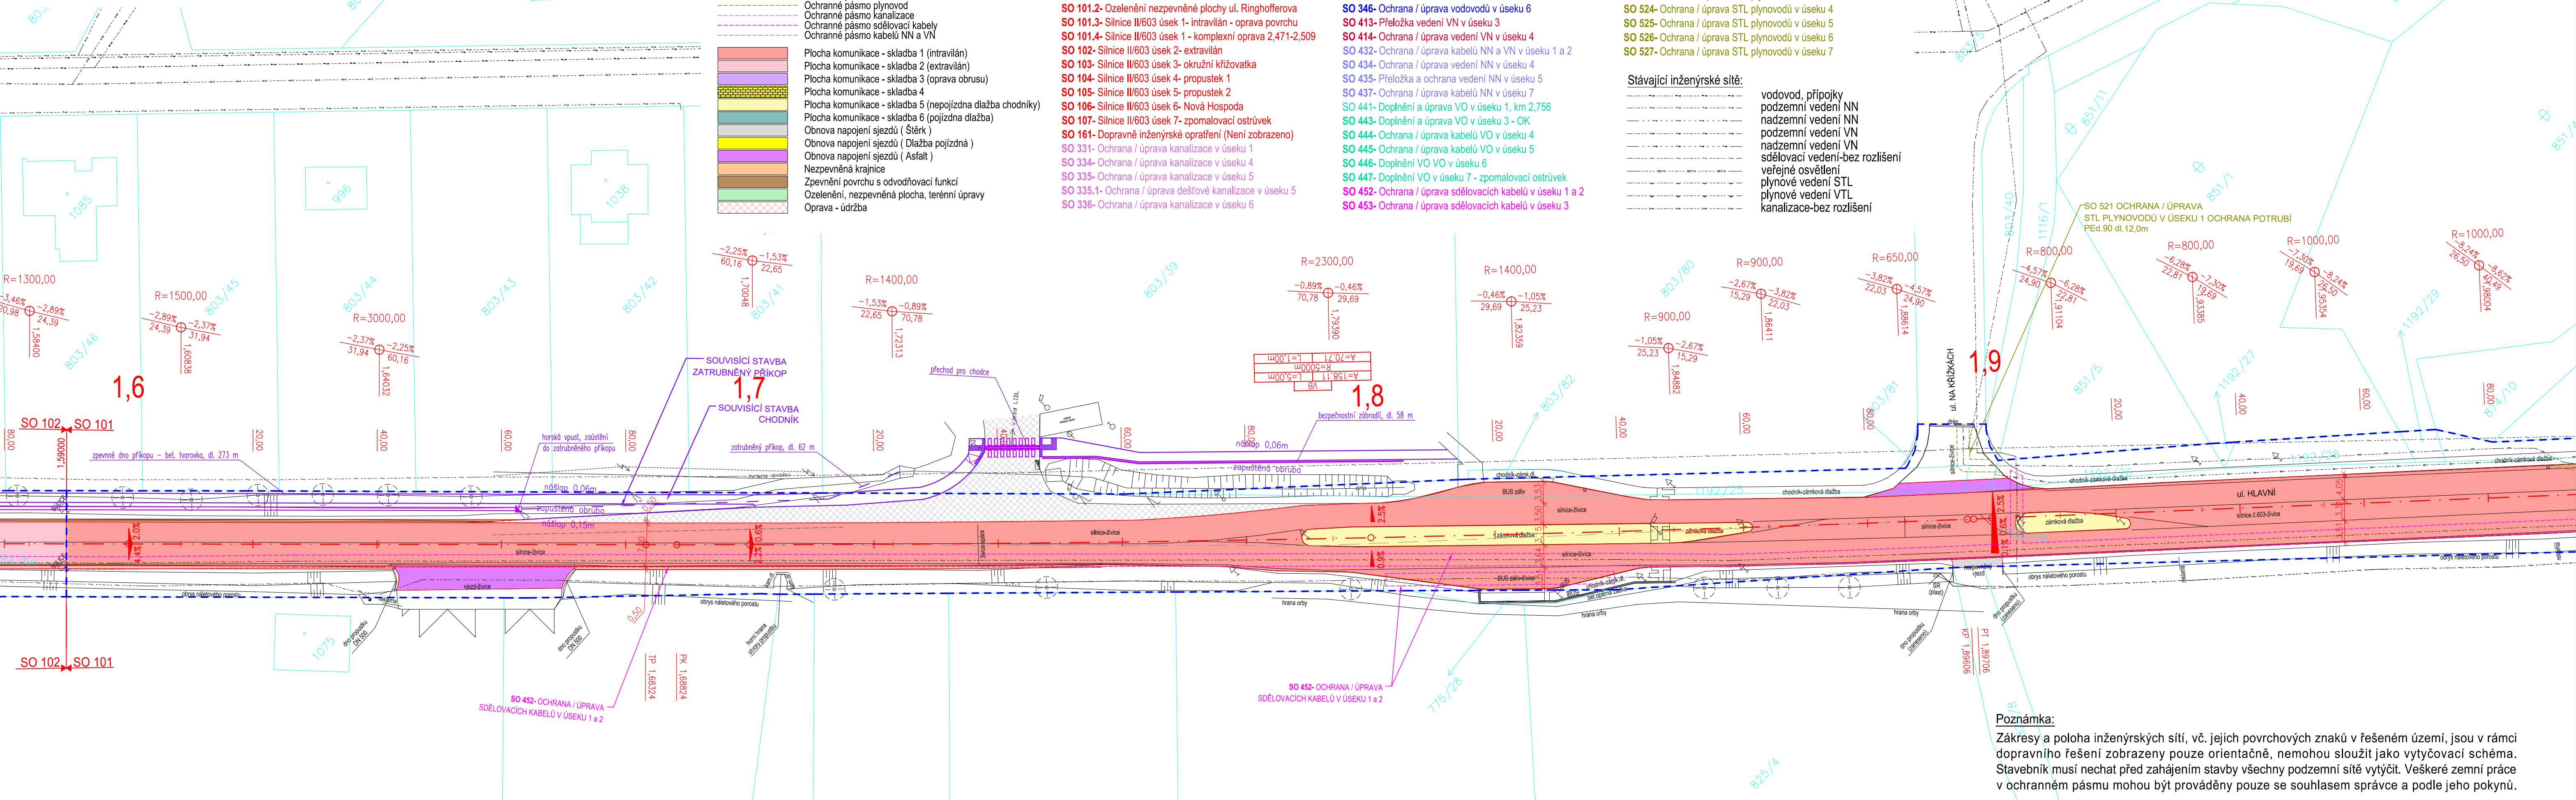

| | | | | |
|--------|---------|----------|---------------------|-------------------|
| | | | | |
| 1 | 12/2024 | ČISTOPIS | Michal Mandík, DIS. | Ing. Dušan Cichra |
| Č. | Datum | Popis | Vypracoval | Schválil |
| REVIZE | | | | |

| | | | |
|--|--------------------------|---|--|
| Souřadnicový systém S-JTSK, Výškový systém Bpv | | | |
| Objednatel: | | | |
| Středočeský kraj Zborovská 81/11, 150 21 Praha 5 | | <div>Středočeský kraj</div> | |
| Navrhl/vypracoval: | | Zhotovitel: | |
| Michal Mandík, DiS. | Zodpovědný projektant: | Mott MacDonald CZ, spol. s r.o. | |
| | Ing. Martin Daniel | <div>M M MOTT MACDONALD</div> <div>Národní 984/15 110 00 Praha 1 +420 221412800</div> | |
| Technická kontrola: | Hlavní inženýr projektu: | | |
| Ing. Dušan Cichra | Ing. Dušan Cichra | | |

| | | | |
|---|--|-------------------------------|--|
| Kraj: Středočeský kraj | | Čís.sml.obj.: S-1181/DOP/2019 | |
| Katastrální území: Sulice[759431], Štítn[662496], Ládvi [5662445] | | Čís.akce: 390474 | |
| Akce: | | Datum: 07/2024 | |
| II/603 Sulice- Želivec, rekonstrukce silnice a mostů | | Formát: 5xA4 | |
| | | Měřítko: 1:500 | |
| | | Stupeň: PDPS | |
| Část: Koordinační situační výkres- část 5 (km 1,580 - 1,980) | | Číslo přílohy: C.2.5 | |
| | | Číslo kopie: | |

Poznámka:
Zákresy a poloha inženýrských sítí, vč. jejich povrchových znaků v řešeném území, jsou v rámci dopravního řešení zobrazeny pouze orientačně, nemohou sloužit jako výtčovací schéma. Stavebník musí nechat před zahájením stavby všechny podzemní sítě výtčít. Veškeré zemní práce v ochranném pásmu mohou být prováděny pouze se souhlasem správce a podle jeho pokynů.