
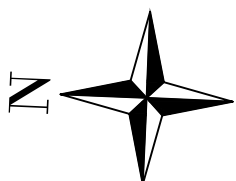


Koordinální situace stavby - část 10  
II/603; 3,100 - 3,360 km  
M 1: 500

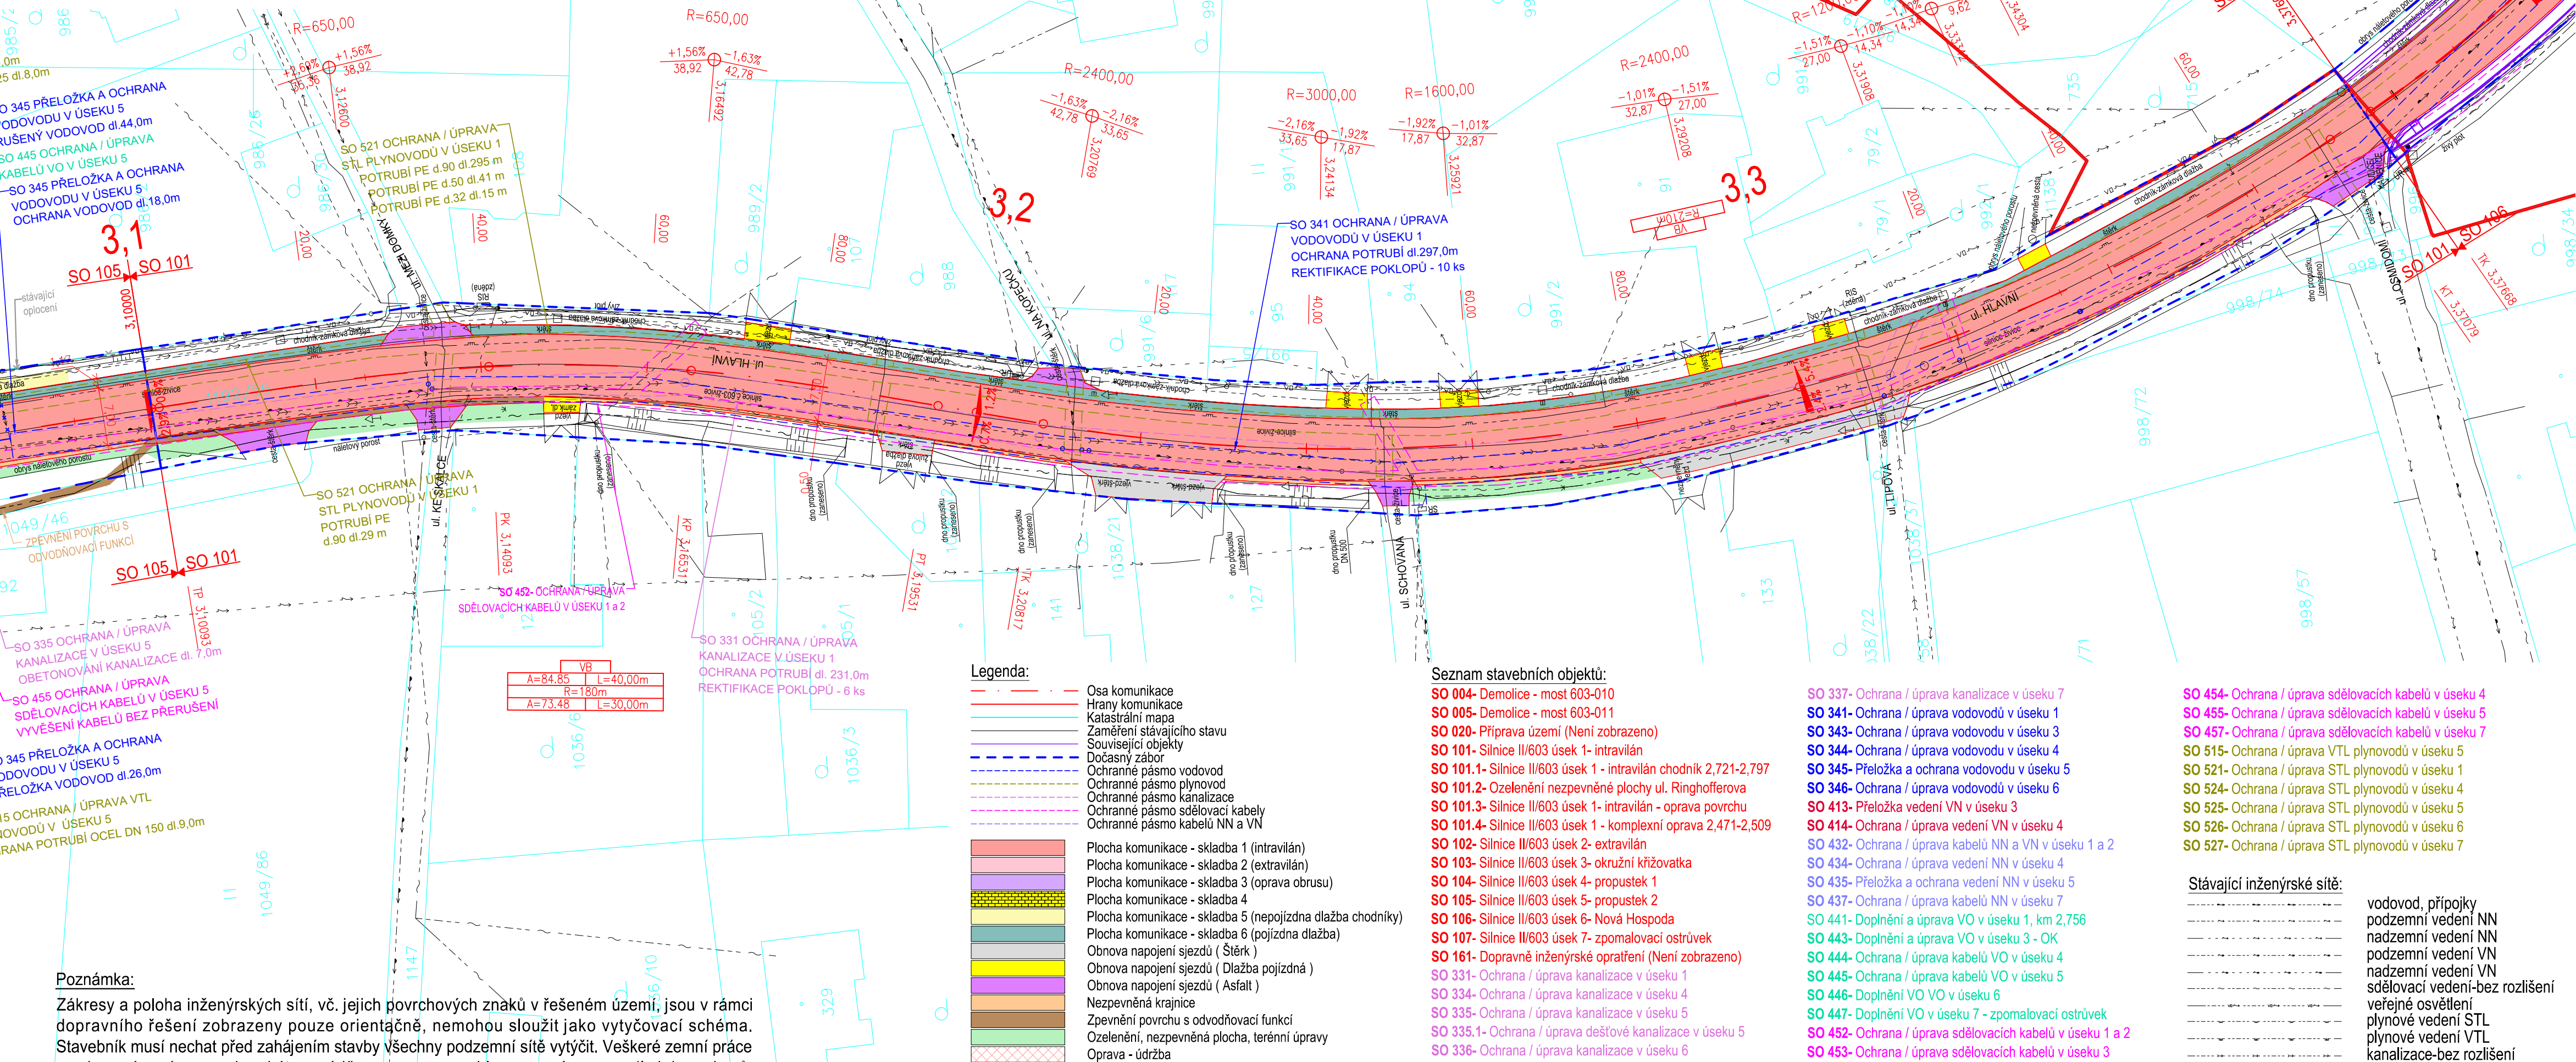

1	12/2024	ČISTOPIS	Michal Mandík, DIS.	Ing. Dušan Cichra
Č.	Datum	Popis	Vypracoval	Schválil
REVIZE				

Souřadnicový systém S-JTSK, Výškový systém Bpv

Objednatel:	<b>Středočeský kraj</b>	
	Zborovská 81/11, 150 21 Praha 5	

Navrhl/vypracoval:	Zodpovědný projektant:	Zhotovitel:
Michal Mandík, DIS.	Ing. Martin Daniel	Mott MacDonald CZ, spol. s r.o.
Technická kontrola:	Hlavní inženýr projektu:	
Ing. Dušan Cichra	Ing. Dušan Cichra	

Kraj: Středočeský kraj	Čís. sm. obj.:	S-1181/DOP/2019
Katastrální území: Sulice[759431], Štítn[662496], Ládví [5662445]	Čís. akce:	390474
Akce:	Datum:	07/2024
<b>II/603 Sulice-Želivec, rekonstrukce silnice a mostů</b>		Formát: 4xA4
		Měřítko: 1:500
		Stupeň: PDPS
Část:	<b>Koordinální situační výkres- část 10</b>	
	<b>(km 3,100 - 3,380)</b>	
	Číslo přílohy:	C.2.10