
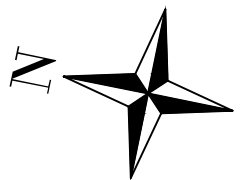


Koordinační situace stavby - část 8  
II/603; 2,500 - 2,960 km  
M 1: 500

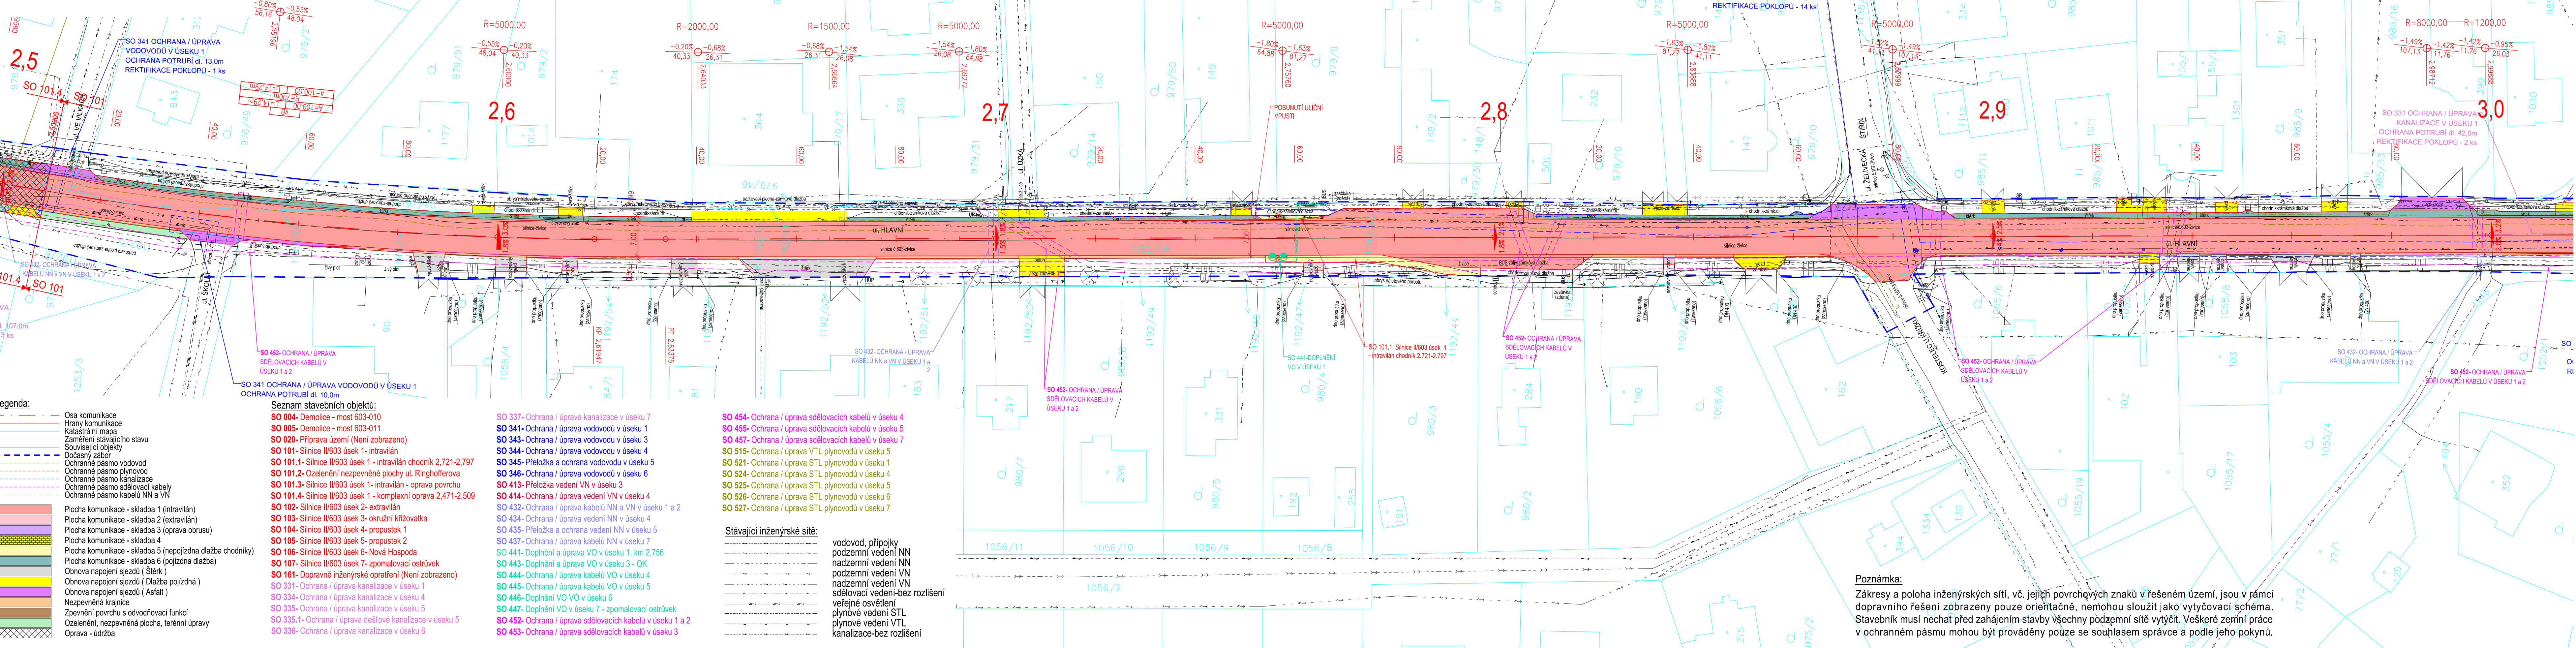

1	12/2024	ČISTOPIS	Michal Mandík, DIS.	Ing. Dušan Cichra
Č.	Datum	Popis	Vypracoval	Schválil
REVIZE				

Souřadnicový systém S-JTSK, Výškový systém Bpv

Objednatel:

**Středočeský kraj**  
Zborovská 81/11,  
150 21 Praha 5

Navrh/vypracoval:

Michal Mandík, DIS.

Zodpovědný projektant:

Ing. Martin Daniel

Zhotovitel:

Mott MacDonald CZ, spol. s r.o.

Technická kontrola:

Ing. Dušan Cichra

Hlavní inženýr projektu:

Ing. Dušan Cichra

Národní 984/15  
110 00 Praha 1  
+420 221412800

Kraj: Středočeský kraj		Čís.sml.obj.:	S-1181/DOP/2019
Katastrální území: Sulice[759431], Štítn[662496], Ládví [5662445]		Čís.ácke:	390474
Akce:		Datum:	07/2024
<b>II/603 Sulice- Želivec, rekonstrukce silnice a mostů</b>		Formát:	6x44
		Měřítko: 1:500	
		Stupeň:	PDPS
		Číslo kopie:	
Část:	<b>Koordinační situační výkres- část 8 (km 2,500 - 2,960)</b>	Číslo přílohy:	C.2.8

**Poznámka:**  
Zákresy a poloha inženýrských sítí, vč. jejich povrchových znaků v řešeném území, jsou v rámci dopravního řešení zobrazeny pouze orientačně, nemohou sloužit jako vytýčovací schéma. Stavebník musí nechat před zahájením stavby všechny podzemní sítě vytýčit. Veškeré zemní práce v ochranném pásmu mohou být prováděny pouze se souhlasem správce a podle jeho pokynů.