
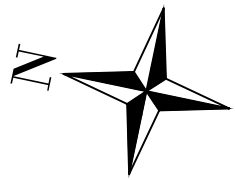


Situace dopravní značení - SO 107-6
II/603; 4,340 - 4,604 74 km
M 1: 500

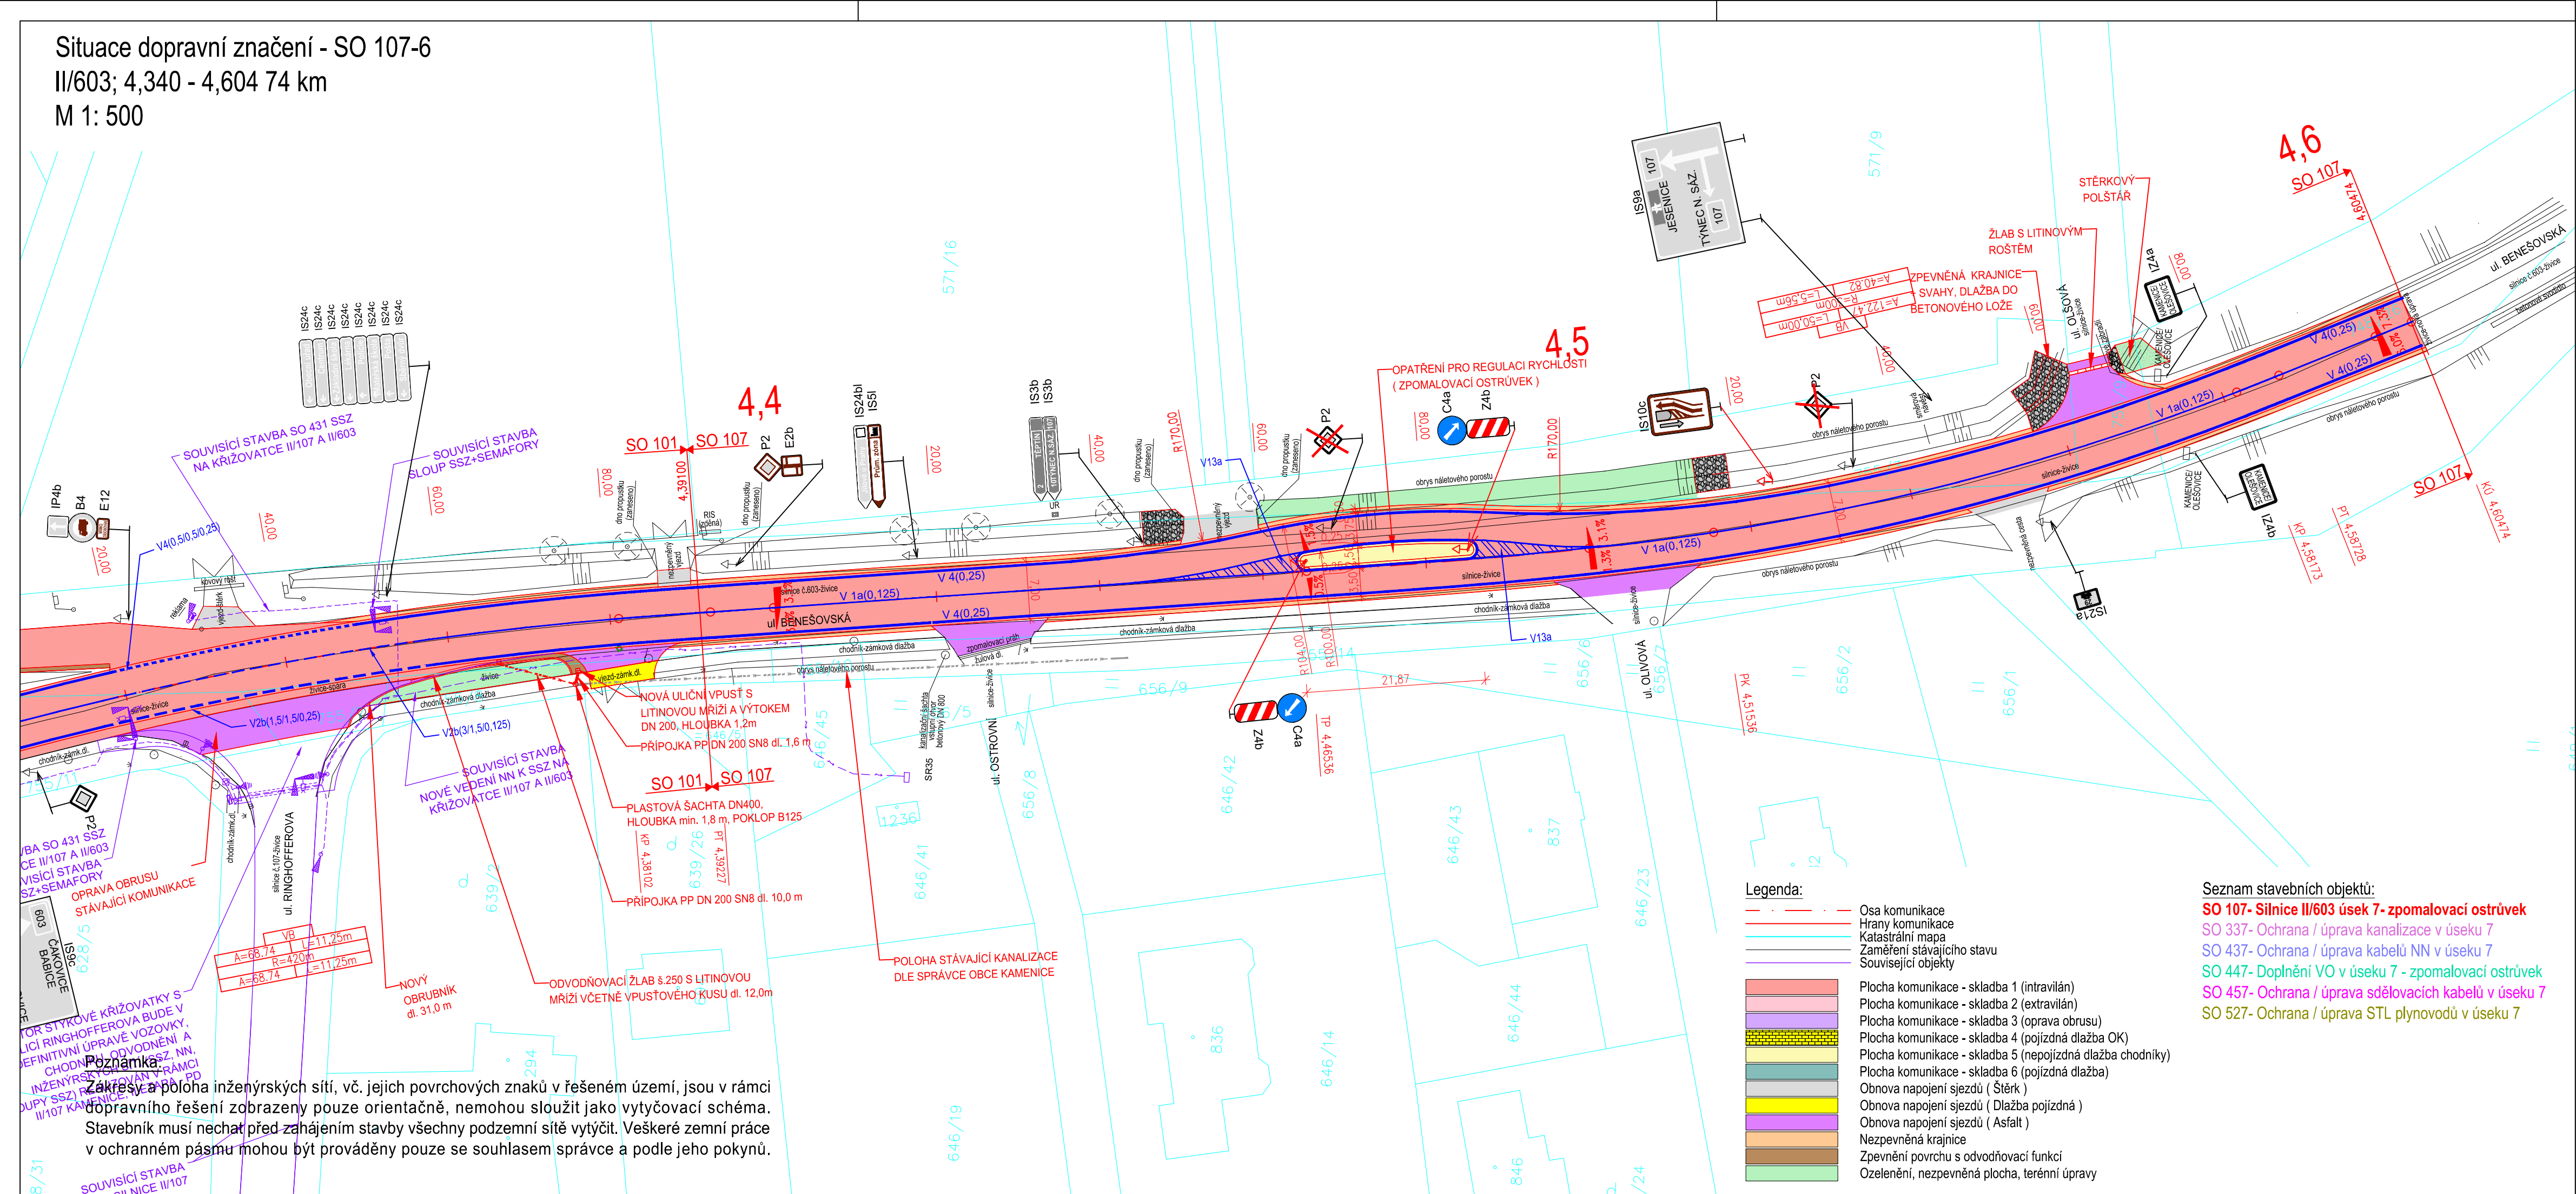

1	12/2024	ČISTOPIS		Michal Mandík, DiS. Ing. Dušan Cichra
Č.	Datum	Popis	REVIZE	Vypracoval Schválil

Souřadnicový systém S-JTSK, Výškový systém Bpv

Objednatel:

Středočeský kraj
Zborovská 81/11,
150 21 Praha 5

Středočeský kraj

Navrhl/vypracoval: Michal Mandík, DiS.	Zodpovědný projektant: Ing. Martin Daniel	Zhotovitel: Mott MacDonald CZ, spol. s r.o.
Technická kontrola: Ing. Dušan Cichra	Hlavní inženýr projektu: Ing. Dušan Cichra	<div>M MOTT MACDONALD</div> <div>Národní 984/15 110 00 Praha 1 +420 221412800</div>

Kraj: Středočeský kraj	Čís.sm.obj.:	S-1181/DOP/2019
Katastrální území: Sulice[759431], Štířín[662496], Ládví [5662445]	Čís.akce:	390474
Akce:	Datum:	07/2024
II/603 Sulice-Želivec, rekonstrukce silnice a mostů		Formát: 4xA4
		Měřítko: 1:500
		Stupeň: PDPS
Část: Situace dopravní značení (km 4,340 - 4,60474)	Číslo přílohy:	Číslo kopie: D.107-6