
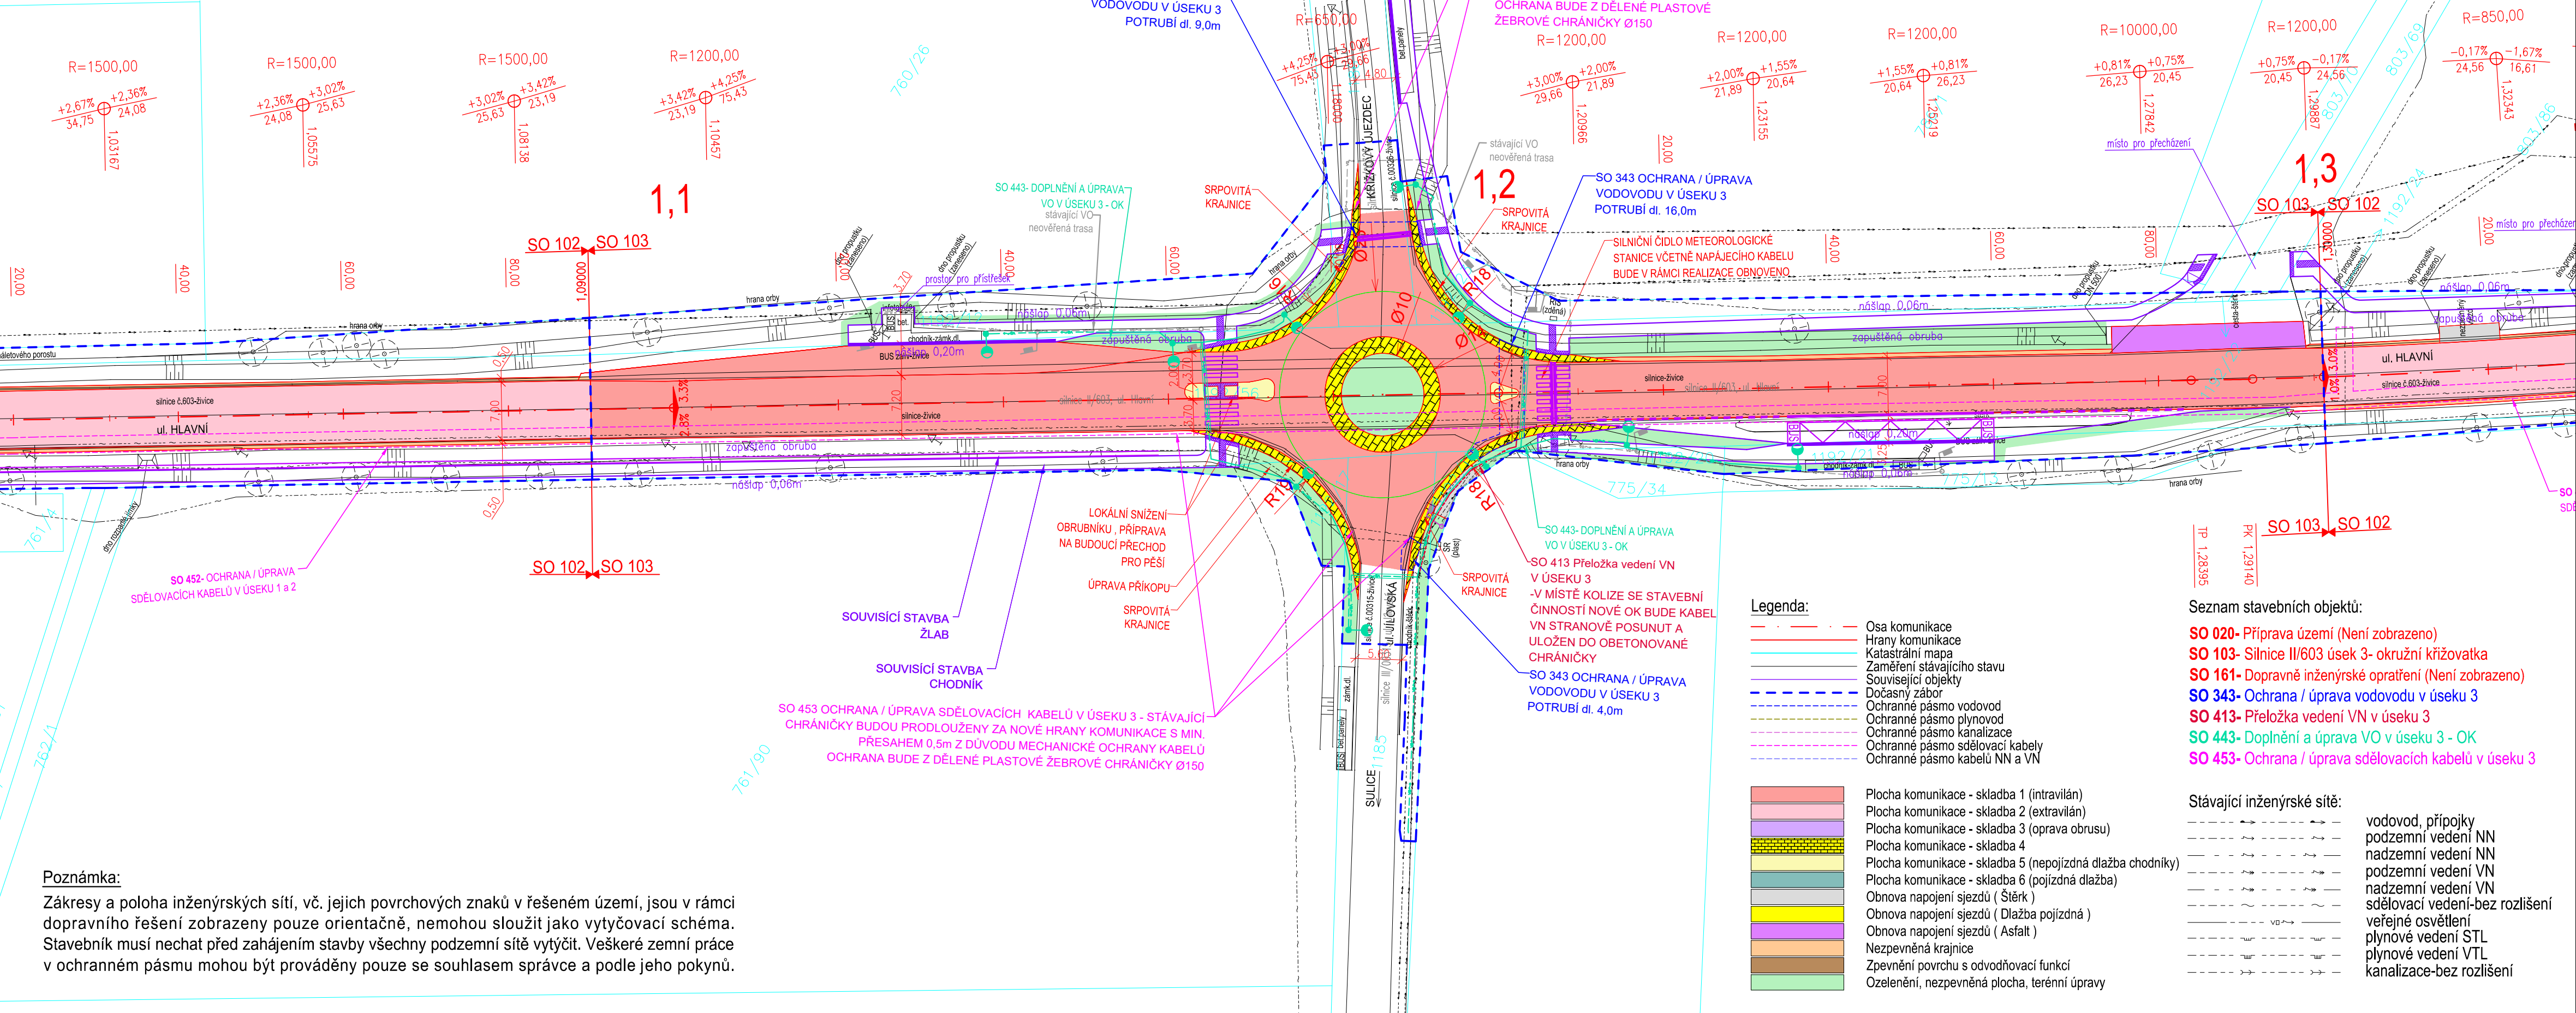


Koordinační situace stavby - část 3 - SO 103
II/603; 1,020 - 1,320 km
M 1: 500

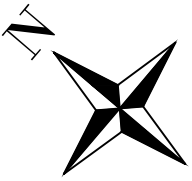

1	12/2024	ČISTOPIS	Michal Mandík, DiS.	Ing. Dušan Cichra
Č.	Datum	Popis	Vypracoval	Schválil
REVIZE				

Souřadnicový systém S-JTSK, Výškový systém BpV

Objednatel:	Středočeský kraj Zborovská 81/11, 150 21 Praha 5
-------------	---

Navrhl/vypracoval:	Zodpovědný projektant:	Zhotovitel:
Michal Mandík, DiS.	Ing. Martin Daniel	Mott MacDonald CZ, spol. s r.o.
Technická kontrola:	Hlavní inženýr projektu:	
Ing. Dušan Cichra	Ing. Dušan Cichra	

Kraj: Středočeský kraj	Čís. sm. obj.:	S-1181/DOP/2019
Katastrální území: Sulice[759431], Štěrň[662496], Ládví [5662445]	Čís. akce:	390474
Akce:	Datum:	07/2024
II/603 Sulice-Želivec, rekonstrukce silnice a mostů		Formát: 4xA4
		Měřítko: 1:500
		Stupeň: PDPS
Část: Koordinační situační výkres- část 3 (km 1,020 - 1,320)	Číslo přílohy:	C.2.3