
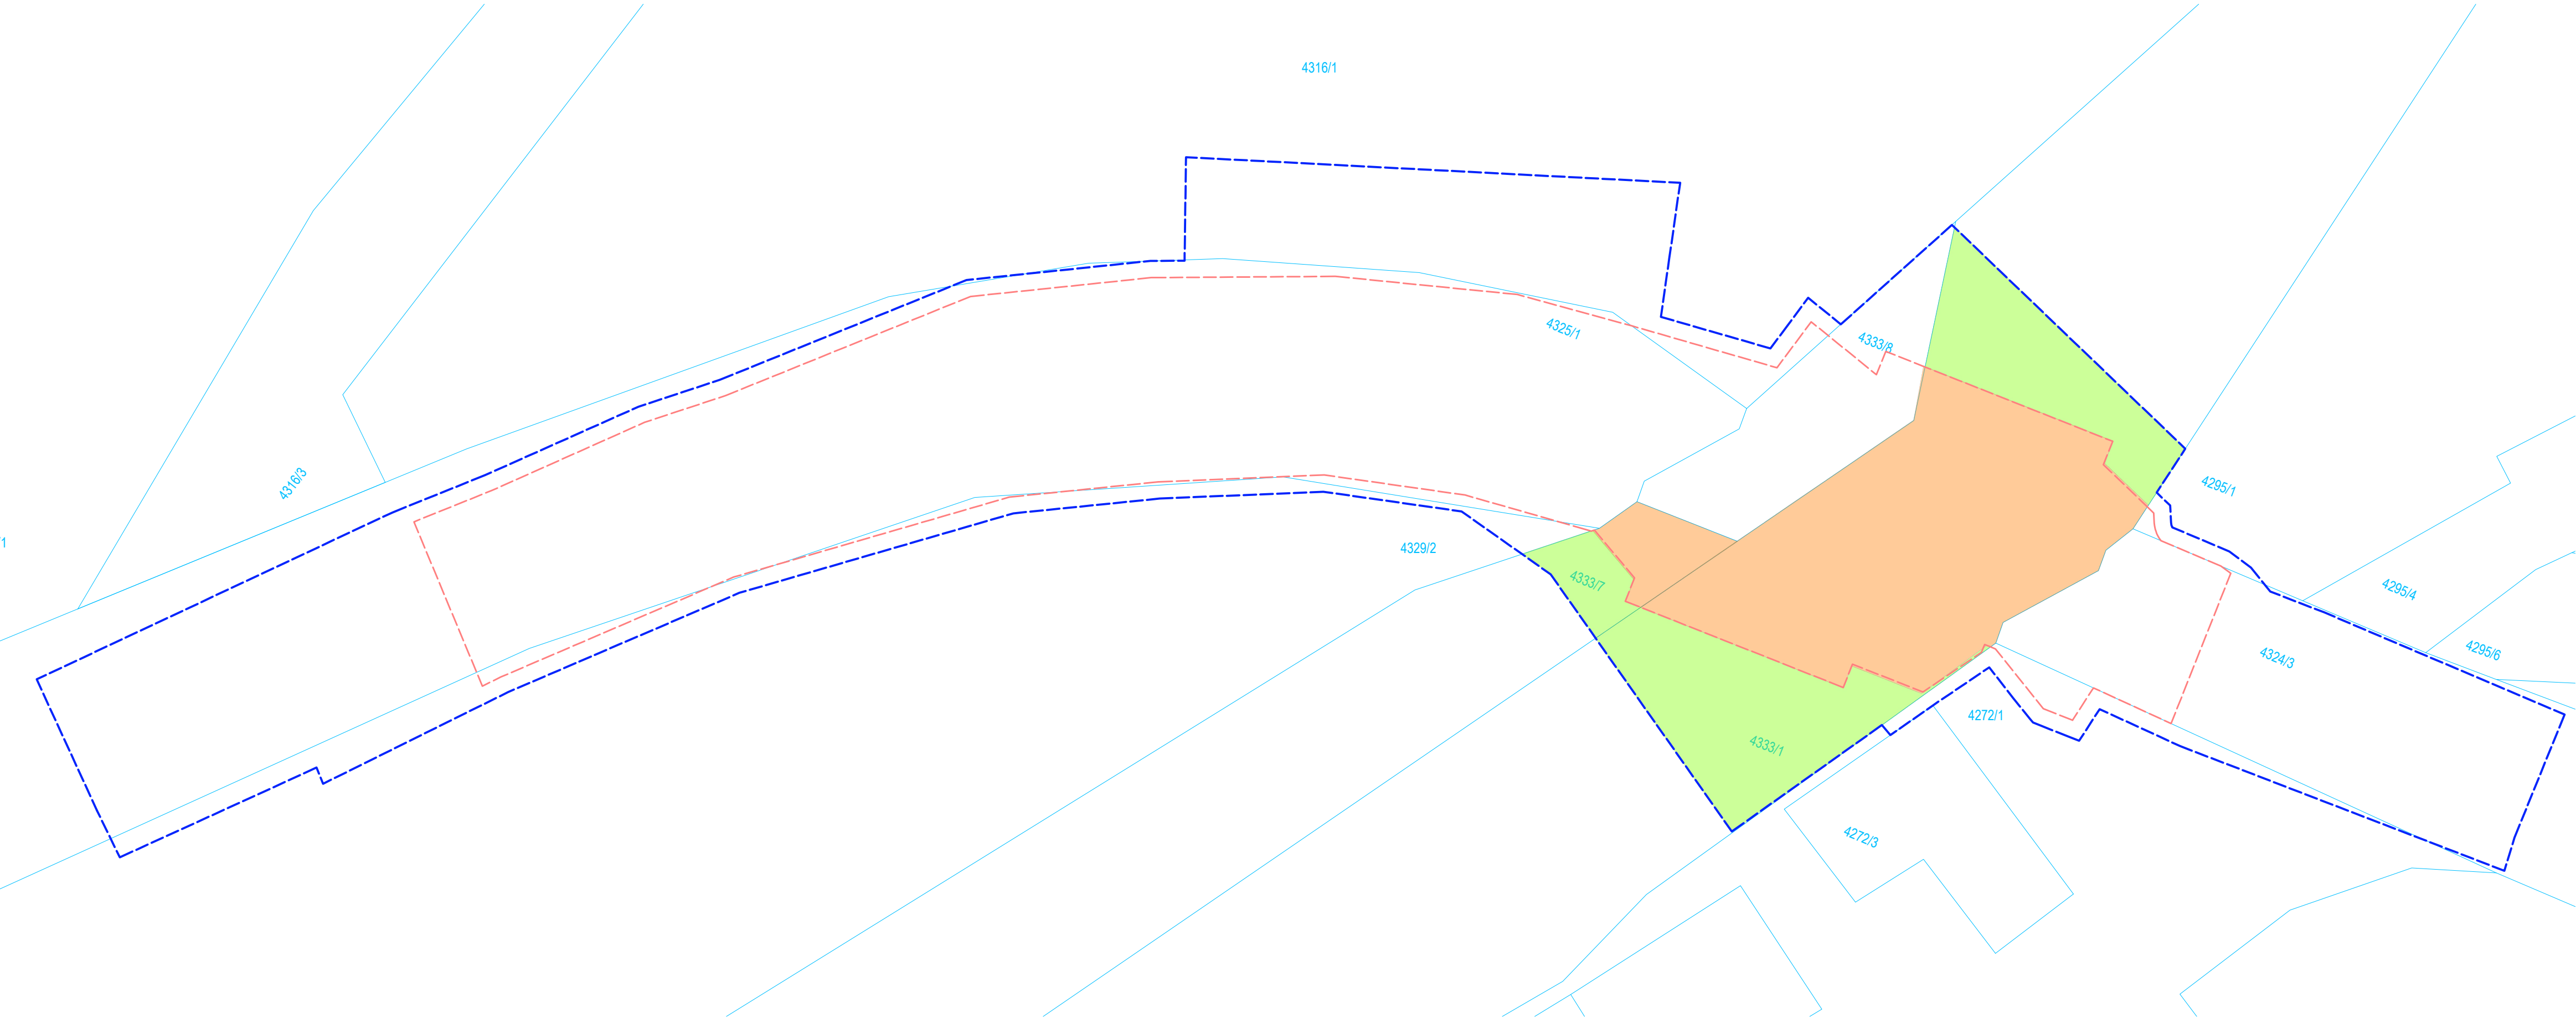


SITUACE ZÁBORŮ POZEMKŮ

M 1 : 250

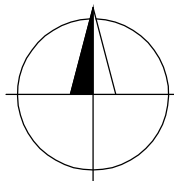

SEZNAM STAVEBNÍCH OBJEKTŮ:

- SO 181 - DOPRAVNĚ INŽENÝŘSKÉ OPATŘENÍ
- SO 201 - MOST EV. Č. 10614-2
- SO 431 - DOČASNÁ PŘELOŽKA SLOUPU VO

LEGENDA:

DOČASNÝ ZÁBOR DO 1 ROKU

TRVALÝ ZÁBOR

KATASTR NEMOVITOSTÍ

HRANY NOVÝCH KONSTRUKCÍ

HRANICE DOČASNÉHO ZÁBORU

HRANICE TRVALÉHO ZÁBORU

Parc.č. dle KN	Katastrální území	Kultura (druh pozemku)	Výměra dle KN [m²]	LV	Vlastník (stav k 9.10.2018)	Trvalý zábor [m²]	Dočasný zábor do 1 roku [m²]
4333/7	Benešovu Prahy	Vodní plocha	1394	2773	Česká republika - Povodí Vltavy, státní podnik, Holečkova 3178/8, Smíchov, 15000 Praha 5	26,00	22,00
4333/1	[602191]	Vodní plocha	7249	2773	Česká republika - Povodí Vltavy, státní podnik, Holečkova 3178/8, Smíchov, 15000 Praha 5	300,00	205,00


Souhlasím s použitím osobních údajů při zpracování a projednání projektové dokumentace akce "III/10614 Konopiště, most ev. č. 10614-2 - PD".

Souhlasím se záměrem akce.
V případě ochrany nemovitosti ZPF/PUPFL souhlasím s odnětím.
V případě kácení souhlasím s kácením vyznačených dřevin - viz situace.

DATUM, PODPIS A FUNKCE


SOUŘADNICOVÝ S-JTSK, VÝŠKOVÝ SYSTÉM Bpv

OBJEDNATEL:



KRAJSKÁ SPRÁVA A ÚDRŽBA SILNIC
STŘEDOČESKÉHO KRAJE
p.o.
ZBOROVSKÁ 11
150 21 PRAHA 5

ZHOTOVITEL:



AFRY CZ s.r.o.
MAGISTRŮ 1275/13
140 00 PRAHA 4
tel.: +420 277 005 500
www.afry.cz

HLAVNÍ INŽENÝR PROJEKTU:

Ing. ONDŘEJ JANOTA

ZODPOVĚDNÝ PROJEKTANT:

Ing. LUKÁŠ ZEMEK

VYPRACOVAL:

Ing. SANDRA VOSÁTKOVÁ

KONTROLOVAL:

Ing. TOMÁŠ KUBÍN

NÁZEV PROJEKTU:

III/10614 KONOPIŠTĚ, MOST EV. Č. 10614-2 - PD

ČÁST:

DOKLADOVÁ ČÁST

STAVEBNÍ OBJEKT:

PŘÍLOHA:

VYJÁDRĚNÍ DOSS - SITUACE ZÁBORŮ POZEMKŮ

KRAJ:

STŘEDOČESKÝ KRAJ

DATUM:

11/2023

STUPEŇ:

PDPS

MĚŘÍTKO:

1:250

Č. ZAKÁZKY:

2020/0059

ČÁST:

E.

PŘÍLOHA Č.:

1.1

ČÍSLO PARE: