
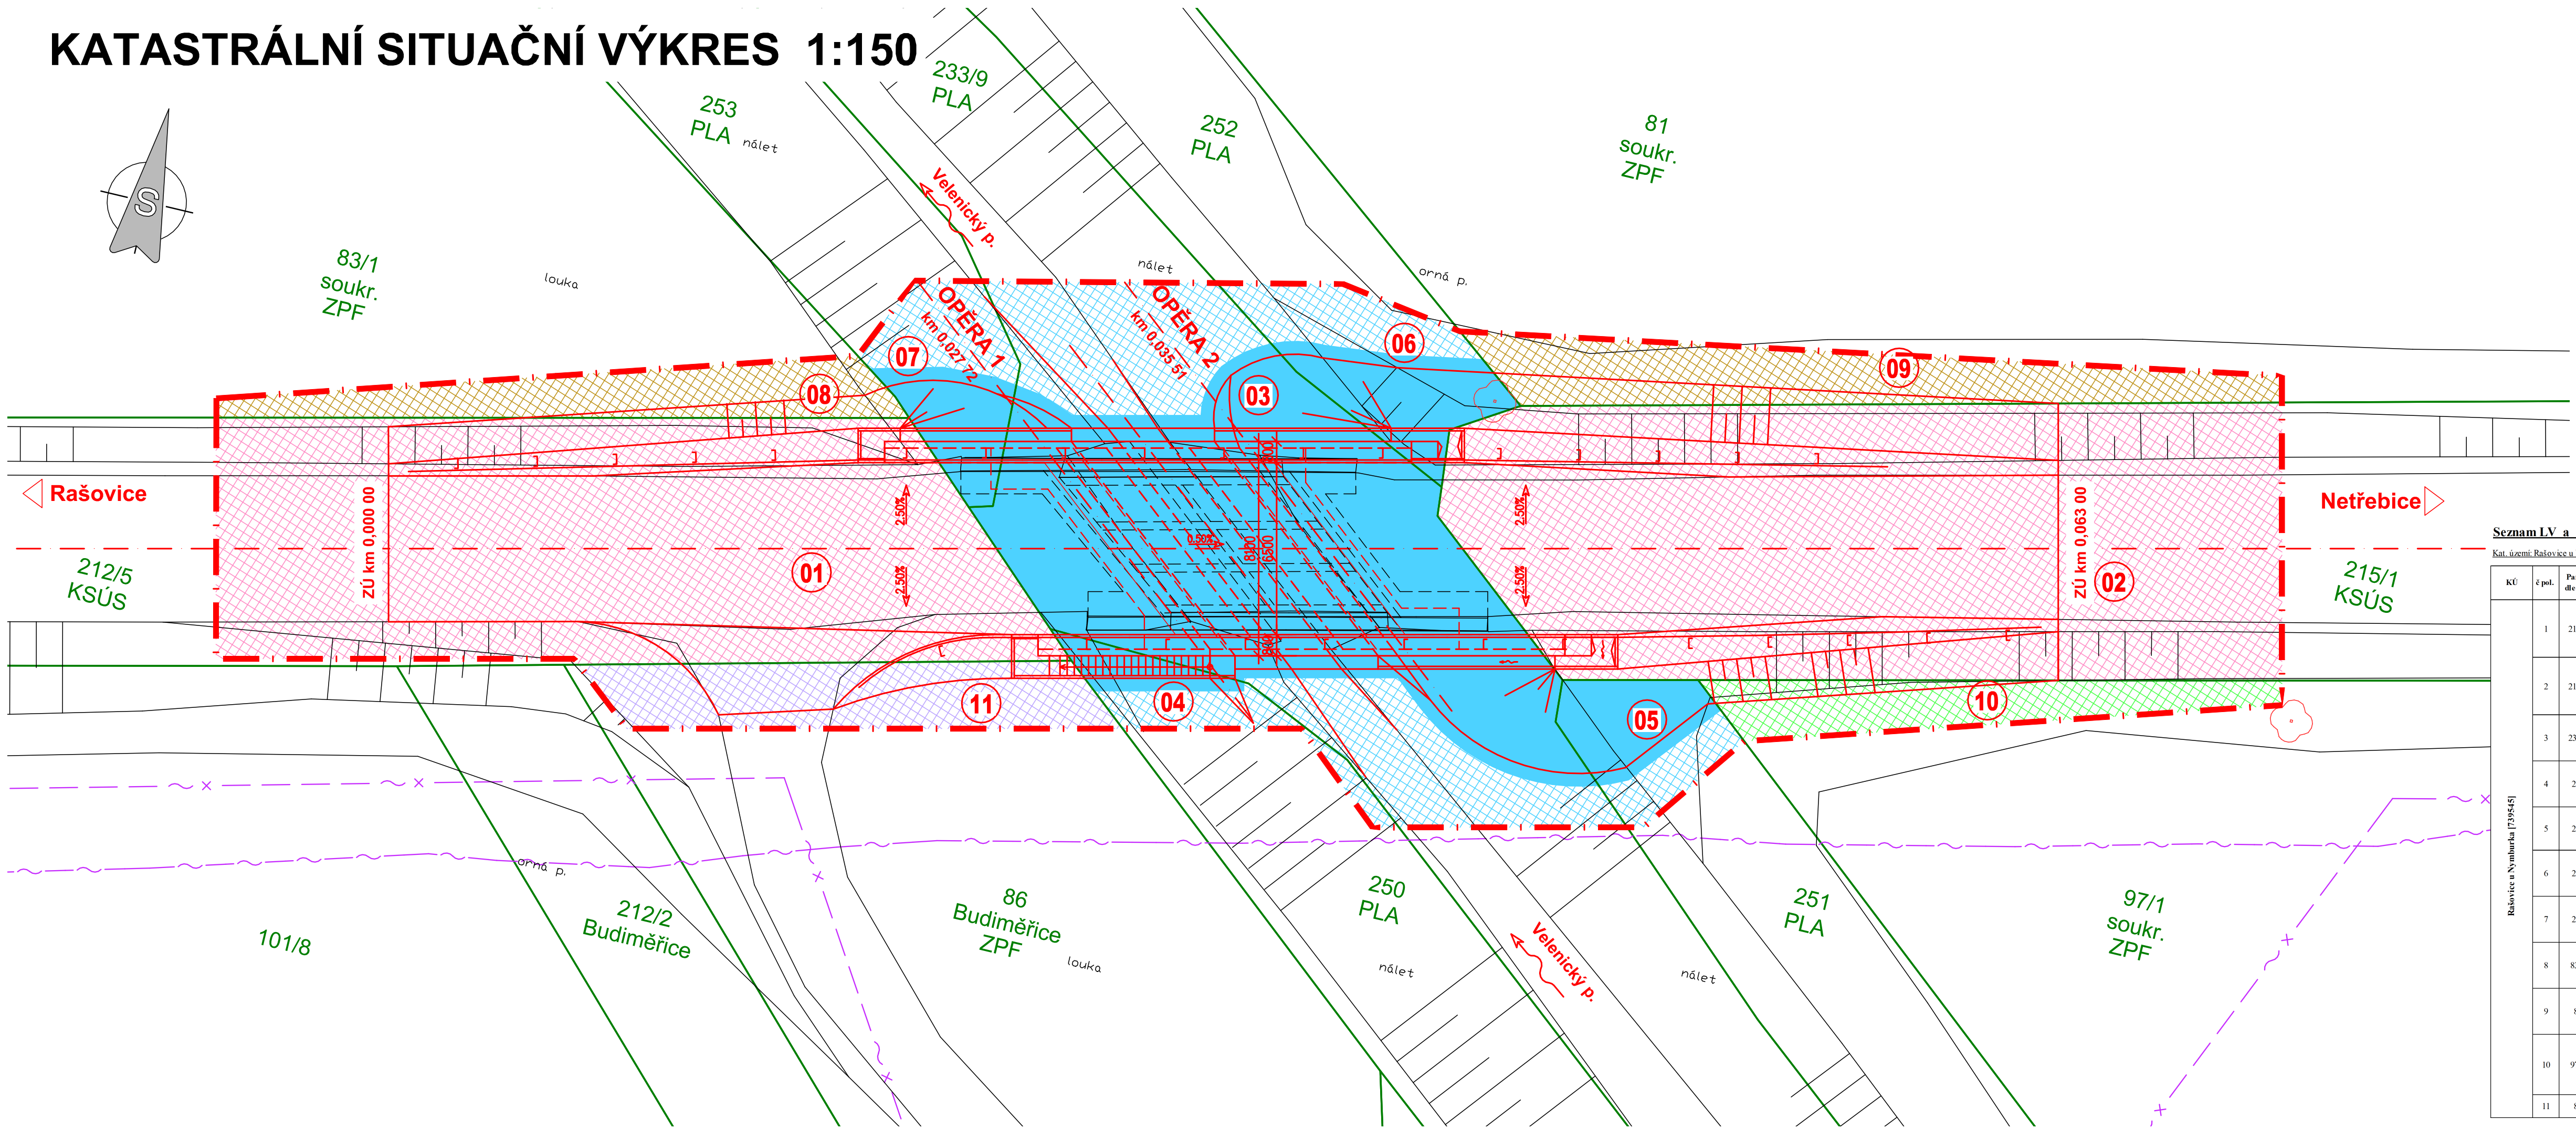


KATASTRÁLNÍ SITUAČNÍ VÝKRES 1:150

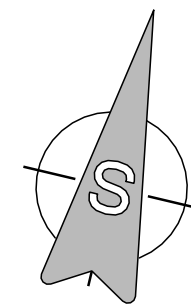

LEGENDA

SITUACE:

- Stávající stav
- Nový stav
- Hranice parcel
- Obvod stavby

OBJEKTY:

201 Most ev.č. 301-011

STÁVAJÍCÍ SÍTĚ:

- optický kabel – Cetin
- neprovazovaný kabel – Cetin

LEGENDA ZÁBORŮ:

- Trvalý zábor
- Dočasný zábor

VLASTNÍCI ZÁBORŮ:

- Zábor Středočeský kraj
- Zábor Budiměřice
- Zábor Sobotovi
- Zábor Povodí Labe
- Zábor p. Čepeláková
p. Štefllová
p. Táborský

Seznam LV a vlastníků dotčených parcel KN

Kat. území: Rašovice u Nymburka [739545]

KÚ	č. pol.	Parcel. číslo LV	Výměra dle KN (m2)	Vlastník	Kraj: Středočeský									
					Právo hospodaření s majetkem státu	Druh pozemku, typ budovy	Způsob využití	Způsob ochrany pozemku	BPEJ	Plocha dočasně zaborná (m2)	Plocha trvale zaborná (m2)			
Rašovice u Nymburka [739545]	1	212/5	40	Středočeský kraj, Zborovská 81/11, Smíchov, 15000 Praha 5	Krajská správa a údržba silnic Středočeského kraje, příspěvková organizace, Zborovská 81/11, Smíchov, 15000 Praha 5	silnice	ostatní plocha			270	0			
	2	215/1	40	Středočeský kraj, Zborovská 81/11, Smíchov, 15000 Praha 5	Krajská správa a údržba silnic Středočeského kraje, příspěvková organizace, Zborovská 81/11, Smíchov, 15000 Praha 5	silnice	ostatní plocha			316	0			
	3	233/9	76	Česká republika	Povodí Labe, státní podnik, Víta Nejedlého 951/8, Slezské Předměstí, 50003 Hradec Králové	vodní plocha	koryto vodního toku přimozene nebo upravené			76	192			
	4	250	76	Česká republika	Povodí Labe, státní podnik, Víta Nejedlého 951/8, Slezské Předměstí, 50003 Hradec Králové	neplošná půda	ostatní plocha			13	8			
	5	251	76	Česká republika	Povodí Labe, státní podnik, Víta Nejedlého 951/8, Slezské Předměstí, 50003 Hradec Králové	neplošná půda	ostatní plocha			9	17			
	6	252	76	Česká republika	Povodí Labe, státní podnik, Víta Nejedlého 951/8, Slezské Předměstí, 50003 Hradec Králové	neplošná půda	ostatní plocha			17	23			
	7	253	76	Česká republika	Povodí Labe, státní podnik, Víta Nejedlého 951/8, Slezské Předměstí, 50003 Hradec Králové	neplošná půda	ostatní plocha			16	16			
	8	83/1	747	Sobotová Zdenka, Dělnická 235, 28802 Křečleby	Sobotová Zdenka, Dělnická 235, 28802 Křečleby	trvalý travní porost		ZPF	26100 30700 36100 2041	41	0			
	9	81	747	Sobotová Zdenka, Dělnická 235, 28802 Křečleby	Sobotová Zdenka, Dělnická 235, 28802 Křečleby	orná půda		ZPF	36100 30700	58	0			
	10	97/1	92	Čepeláková Lucie, Mgr. et zastavky 214, Sedlec, 28403 Katná Hora	Čepeláková Lucie, Mgr. et zastavky 214, Sedlec, 28403 Katná Hora	orná půda		ZPF	30700	27	0			
	11	86	1	Táborský Vladimír, Rašovice 6, 28802 Budiměřice	Táborský Vladimír, Rašovice 6, 28802 Budiměřice	trvalý travní porost		ZPF	30700 20401	48	0			

Investor:

Krajská správa a údržba silnic
Středočeského kraje, p.o.
Zborovská 11, 150 21 Praha 5
IČ: 00066001 DIČ: CZ00066001



C

PDPS

Zodp. projektant:

Ing. David Mičák

Kontroloval:

Ing. Milan Sedlák

Zhotovitel dokumentace:



Vypracoval:

Ing. David Mičák

Na Návsí 18/4, Brno, 620 00
IČO: 089 27 677, DIČ: CZ089 27 677
email: midakon@midakon.cz

Investor: KSÚS p.o.

Místo: Netřebice

Stupeň: PDPS

Datum: 05/2024

Počet A4: 5 A4

Akce:

II/330 Netřebice, most ev. č. 330-011 přes potok

Měřítko:

1:150

Číslo zakázky:

2327

Paré:

Název:

KATASTRÁLNÍ SITUAČNÍ VÝKRES

Č. výkresu:

C.2