


KOORDINAČNÍ SITUAČNÍ VÝKRES 1:150

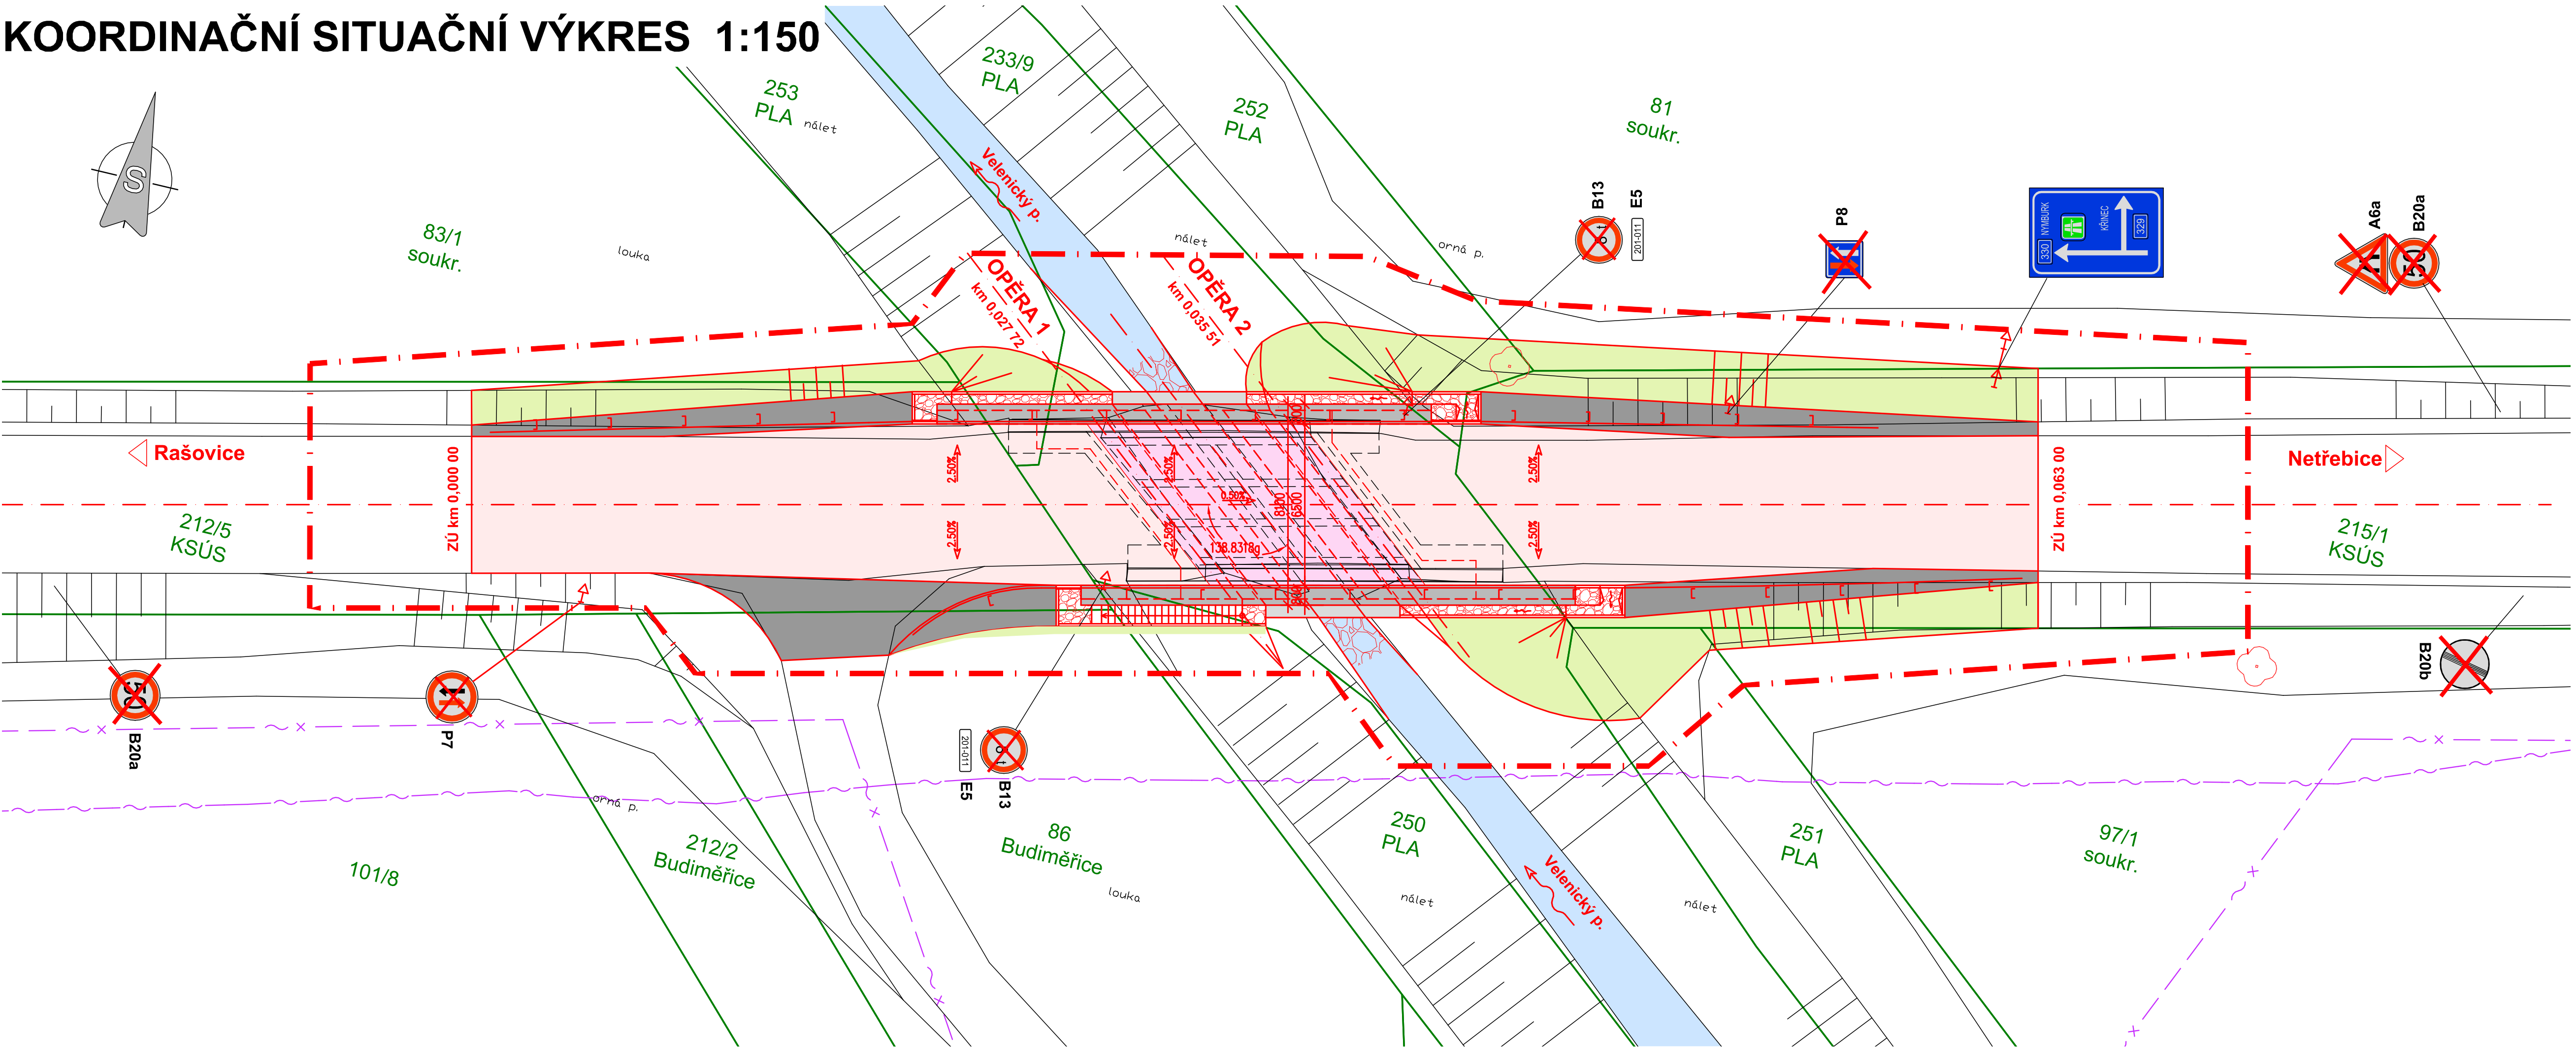

LEGENDA

SITUACE:

- Stávající stav
- Nový stav
- Hranice parcel
- Obvod stavby

OBJEKTY:

201 Most ev.č. 301-011

STÁVAJÍCÍ SÍŤ:

- optický kabel – Cetin
- neprovozovaný kabel – Cetin

PLOCHY:

- Beton – římky
- Krajnice
- Dlažba z kamene tl. 200mm do betonu
- Kamenná rovnánina 200-500kg
- Zatrávnění
- Vozovka mimo most, obrus ACO
- Vozovka na mostě, obrus ACO
- Vodní plocha

Investor:
**Krajská správa a údržba silnic
Středočeského kraje, p.o.**
Zborovská 11, 150 21 Praha 5
IČ: 00066001 DIČ: CZ00066001



C

PDPS

Zodp. projektant: Ing. David Mičák 		Kontroloval: Ing. Milan Sedlák 		Zhotovitel dokumentace: 	
Vypracoval: Ing. David Mičák 				Na Návsí 18/4, Brno, 620 00 IČO: 089 27 677, DIČ: CZ089 27 677 email:midakon@midakon.cz	
Investor: KSÚS p.o.					
Místo: Netřebice	Stupeň: PDPS		Datum: 05/2024	Počet A4: 5 A4	
Akce: II/330 Netřebice, most ev. č. 330-011 přes potok				Měřítko: 1:150	Paré:
				Číslo zakázky: 2327	
				Č. výkresu:	
Název: KOORDINAČNÍ SITUAČNÍ VÝKRES				C.3	