


ZPEVNĚNÍ MÍSTNÍ KOMUNIKACE NA p.č. 1251

SITUACE 1:250



PŘÍČNÝ ŘEZ 1:50

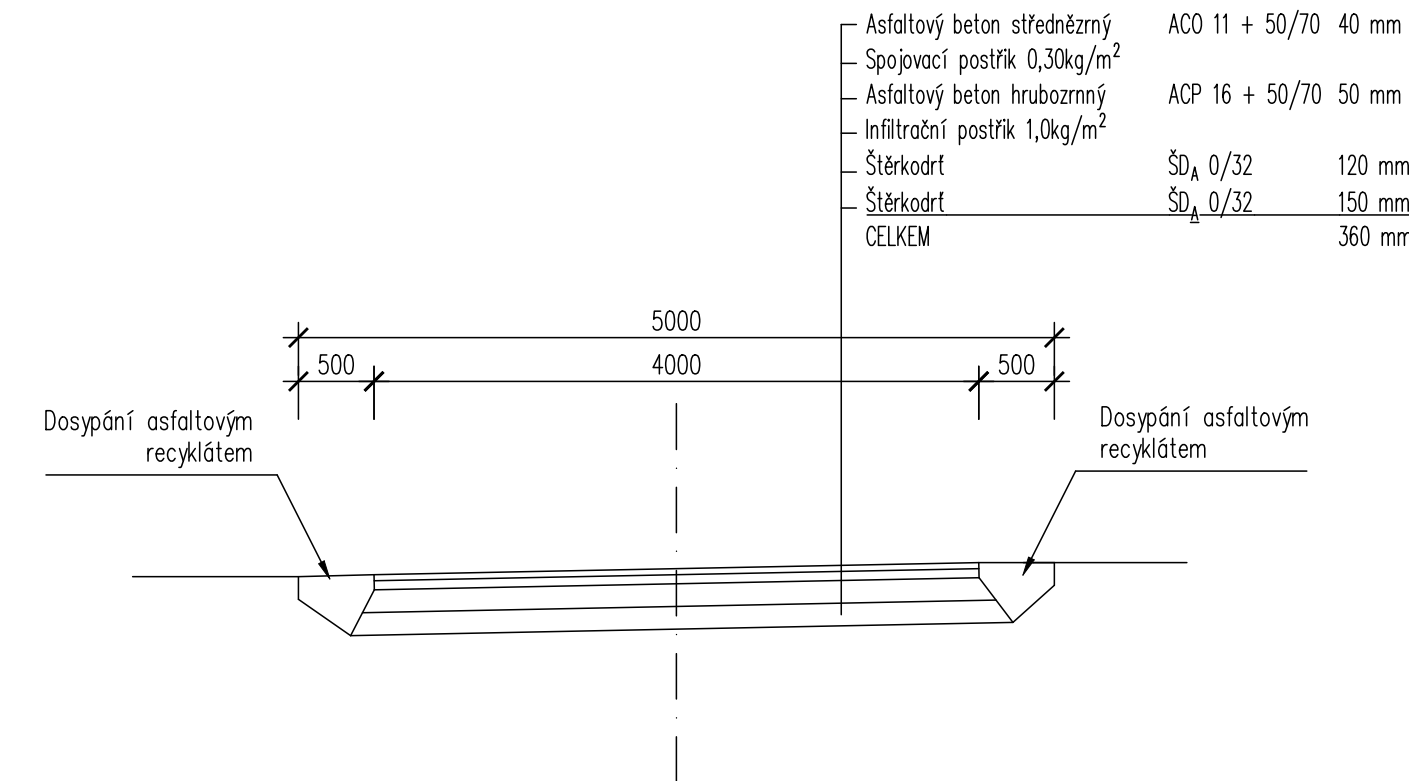


LEGENDA

SITUACE:

— Nový stav
— Hranice parcel

PLOCHY:

Asf. recyklát
Živice

Investor: Krajská správa a údržba silnic Středočeského kraje, p.o. Zborovská 11, 150 21 Praha 5 IČ: 00066001 DIČ: CZ00066001	
--	---

D

PDPS

Zodp. projektant: Ing. David Mičák 		Kontroloval: Ing. Milan Sedlák 		Zhotovitel dokumentace: MIDAKON Na Násvi 18/4, Brno, 620 00 IČO: 089 27 677, DIČ: CZ089 27 677 email:midakon@midakon.cz	
Vypracoval: Ing. David Mičák 					
Investor: KSÚS p.o.					
Místo: Netřebice		Stupeň: PDPS		Datum: 05/2024	
				Počet A4: 4A4	
Akce: II/330 Netřebice, most ev. č. 330-011 přes potok Objekt: SO 201 - Most ev.č. 330-011				Měřítko: 1:250,50 Číslo zakázky: 2327	
Název: ZPEVNĚNÍ MÍSTNÍ KOM. NA p.č. 1251				Č. výkresu: D.1.2.12	
Paré:					