

Nové připojení na silnici II/330 je z hlediska rozhledových poměrů posouzeno dle požadavků ustanovení ČSN 73 6102 (Květen 2013) Projektování křižovek na pozemních komunikacích. Pro nově navržený sjezd na parkoviště P+R s předpokládaným malým dopravním zatížením jsou pro určení rozhledových trojúhelníků předpokládány tyto podmínky:

- Uspořádání A – křižovatka s předností v jízdě na hlavní komunikaci určenou dopravní značkou „Hlavní pozemní komunikace“ umístěnou na hlavní komunikaci a se zastavením vozidla na vedlejší komunikaci určenou dopravní značkou „Stůj, dej přednost v jízdě“.
- Skupina vozidel pro určení rozhledu dle tab. 17 – skupina 1
- Schéma rozhledu dle obrázku 50
- Délky stran rozhledových trojúhelníků dle tabulky 19


Jedna odvěsna rozhledového trojúhelníku se dle výše uvedeného uspořádání uvažuje v délce stanovené tabulkou 19 dle hodnot X_b a X_c , a vynáší se na obě strany od stykové křižovatky do osy přilehlého jízdního pruhu. Druhá odvěsna se vynáší do osy samostatného sjezdu tak, aby vrchol rozhledového trojúhelníku na výjezdu byl u sjezdu vzdálen 2,00 m + před vozidla od vnější hrany přilehlého jízdního pruhu.

Rychlost vozidla pohybující se po hlavní komunikaci je v obci uvažována 50 km/h.

Délky stran rozhledových trojúhelníků:

- $X_c = 65\text{ m}$ (50 km/h)
- $X_b = 70\text{ m}$ (50 km/h)
- $m = 3,5\text{ m}$

Rozhledový trojúhelník připojení nového připojení je vykreslen v situaci. Jak je z této situace zřejmé, lze požadavek ČSN na rozhledové poměry považovat za splněný. V rozhledovém poli při výjezdu z parkoviště P+R se nacházejí protihlukové stěny, které brání rozhledu a budou upraveny dle hrany rozhledového trojúhelníku.

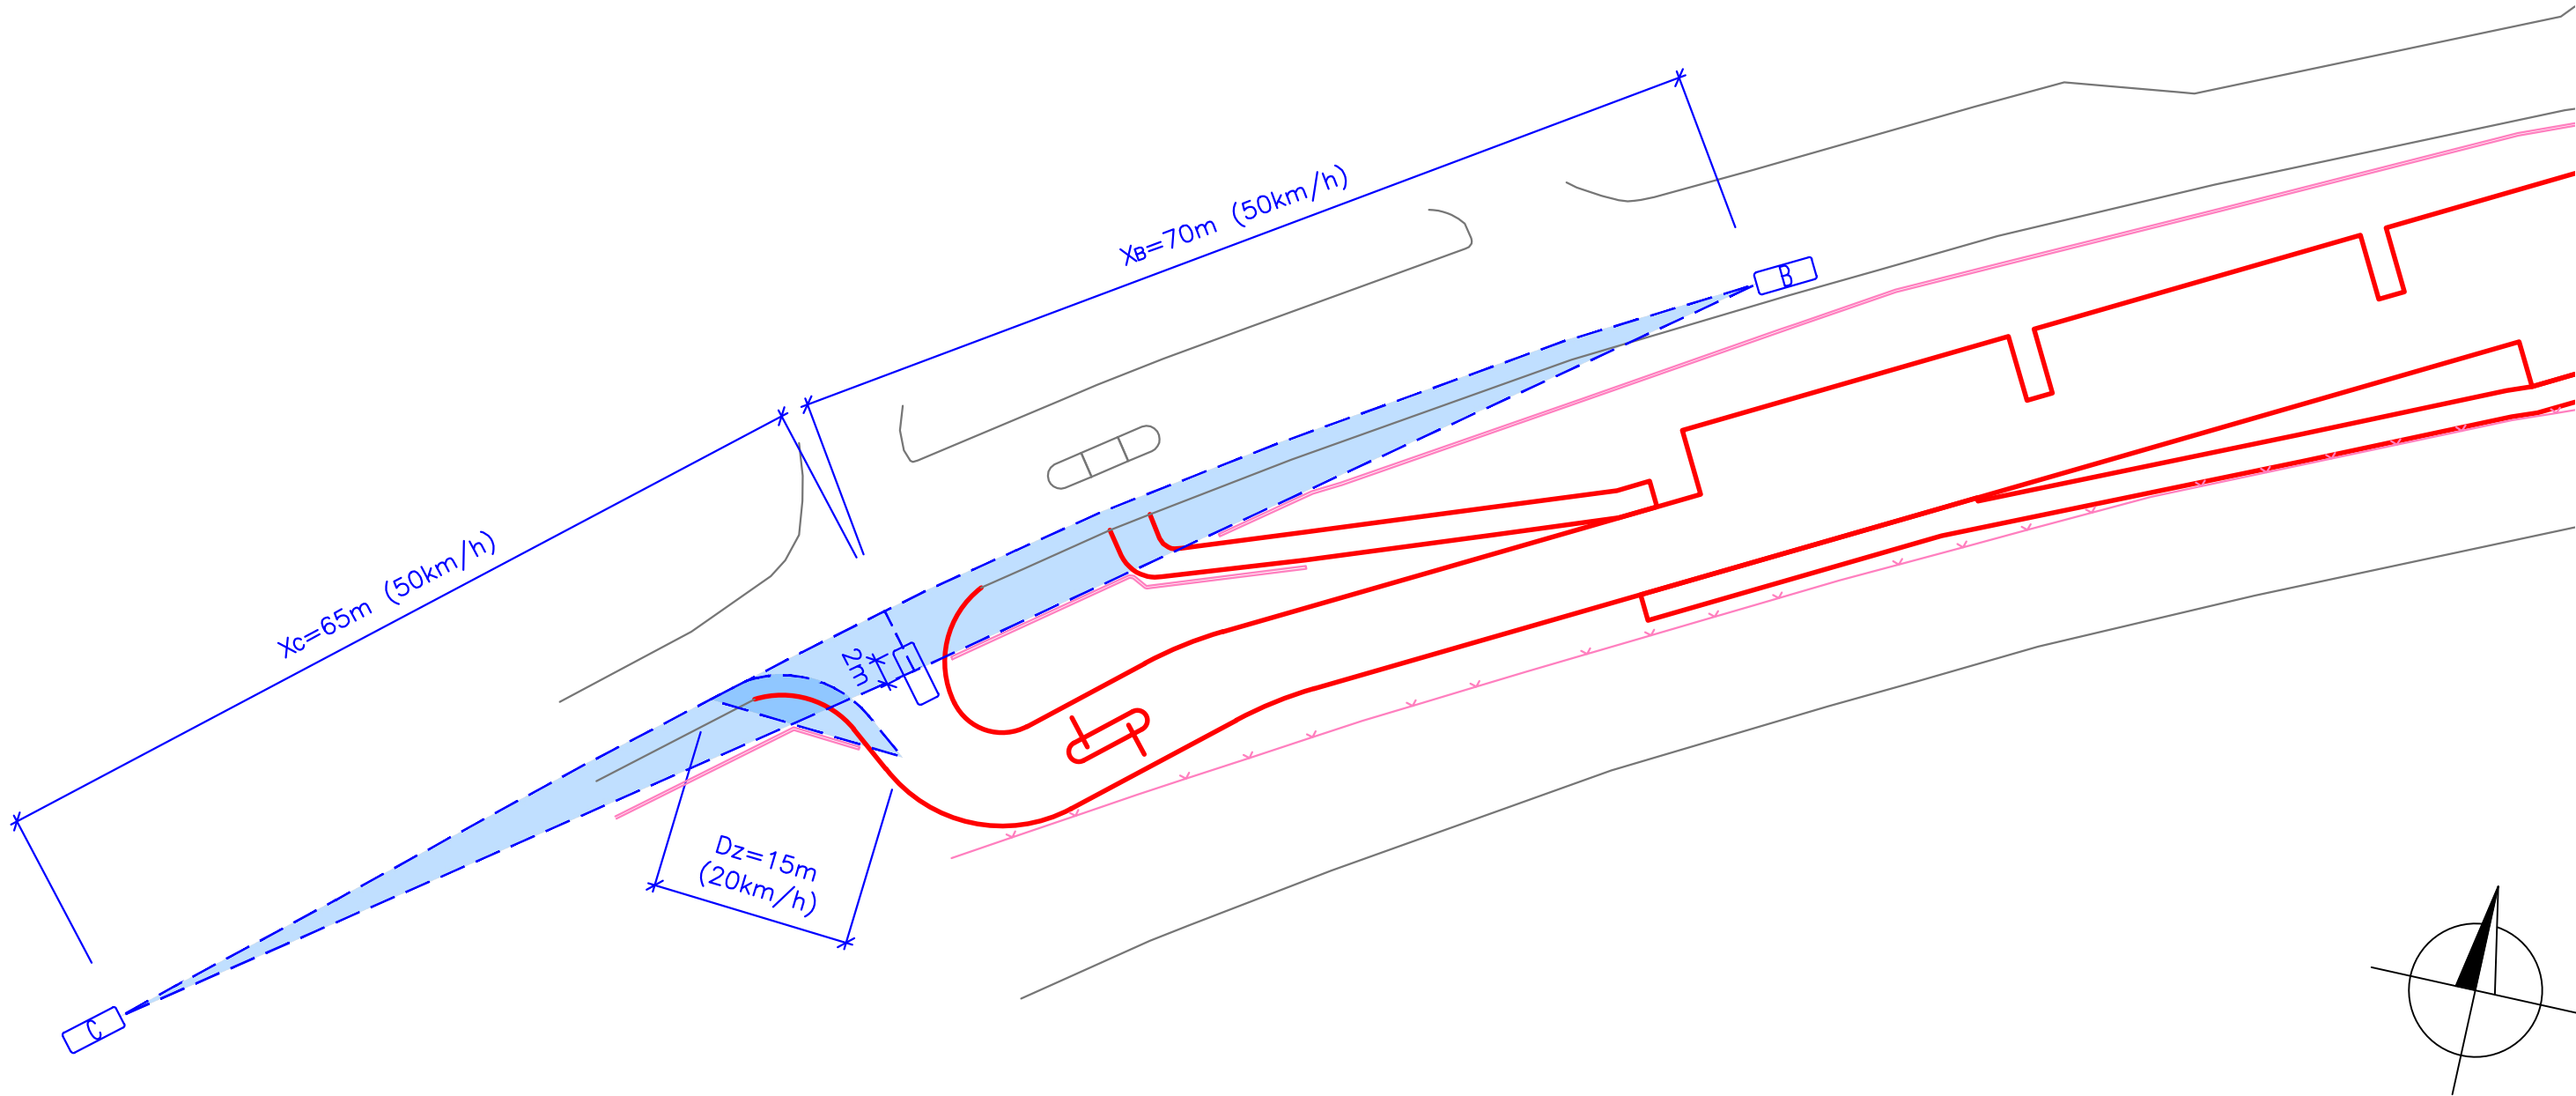

REVIZE	POPIS	DATUM	PODPIS
01			
02			
03			

ČÁST B

KONCEPT






VÝŠKOVÝ SYSTÉM Bpv

SOUŘADNICOVÝ SYSTÉM S-JTSK

OBJEDNATEL PD

Středočeský kraj

STŘEDOČESKÝ KRAJ
ZBOROVSKÁ 81/11, 150 21 Praha 5
IČO: 708 91 095
ODBOR VEŘEJNÉ MOBILITY

<div><div></div><div><div>SAGASTA s.r.o.</div><div>SÍDLLO: NOVODVORSKÁ 1010/14, 142 00 PRAHA 4 IČ: 045 98 555 DIČ: CZ045 98 555</div></div></div>				JTSK <div>Bpv</div>	
				ČÍSLO SOUPRAVY	
ODPOVĚDNÝ PROJEKTANT		VYPRACOVAL		KONTROLA	
ING. JAN HRACHOVEC		VÍTEK POSPÍŠIL		ING. JAN HRACHOVEC	
PODPIS 		PODPIS 		PODPIS 	
PODPIS 					
AKCE				ČÍSLO ZAKÁZKY 124 072	
VÝSTAVBA P+R POŘÍČANY				DOKUMENTACE STPÚ	
				MĚŘÍTKO 1:500	
				DATUM 8/2024	
				POČET FORMÁTŮ 3XA4	
NÁZEV PŘÍLOHY				ČÁST	ČÍSLO PŘÍLOHY
SITUACE ROZHLEDOVÝCH POMĚŘŮ - VARIANTA 3				B	3.3.1
DOKUMENTACI LZE UŽÍVAT POUZE VE SMYSLU PŘÍSLUŠNÉ SMLOUVY O DÍLO. VÝKRES, ČI JEHO ČÁST, MŮŽE BÝT KOPÍROVÁN NEBO JINÝM ZPŮSOBEM ROZŠÍŘOVÁN POUZE PO PŘEDCHOZÍM SOUHLASU SAGASTA s.r.o.					