
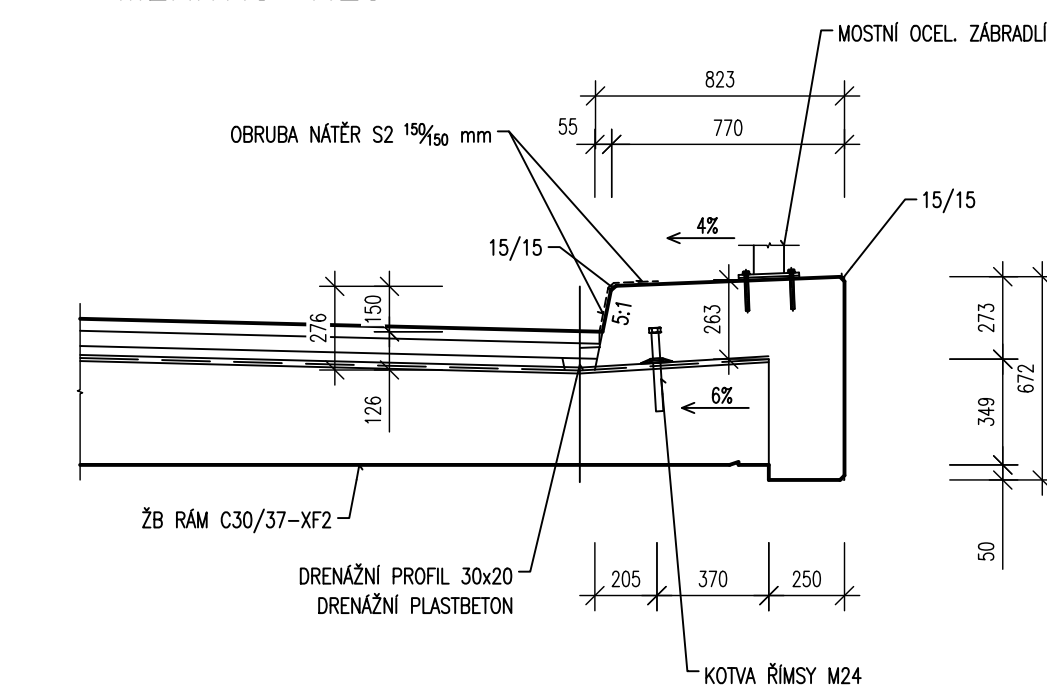


PŮDORYS
MĚŘÍTKO 1:50

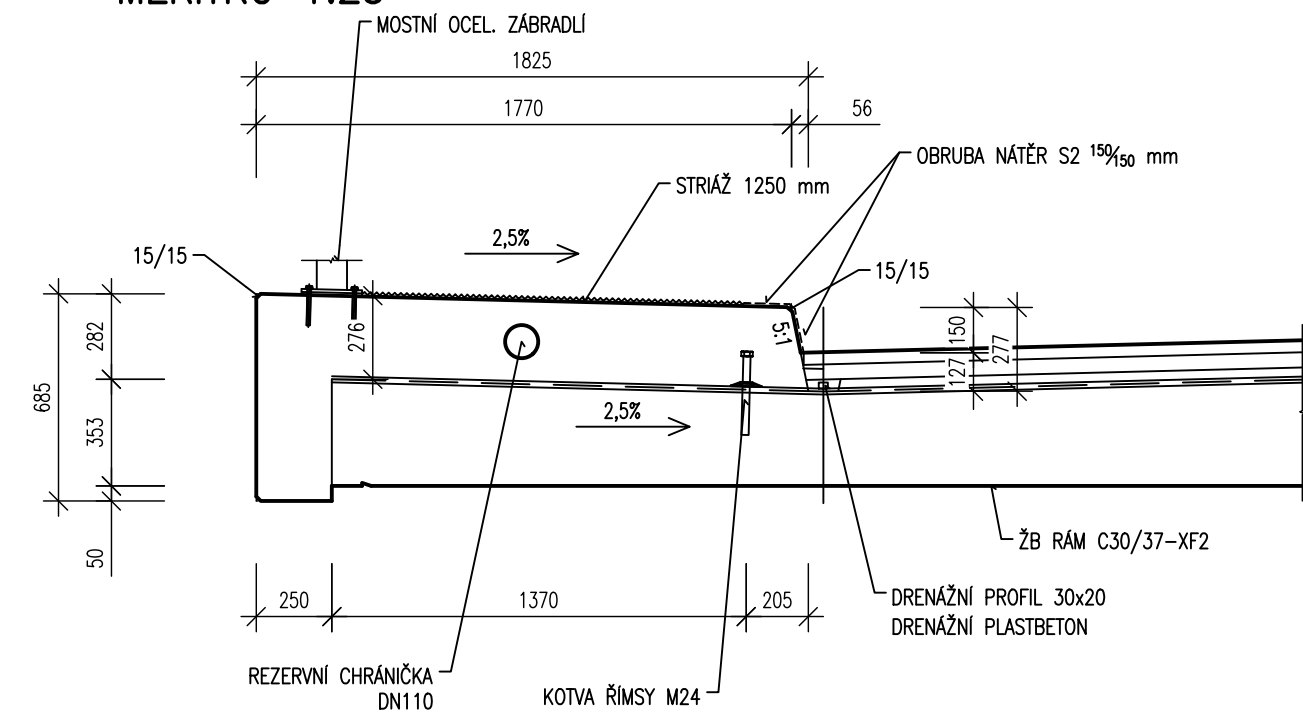

KOTVY ŘÍMS JSOU VYKRESLENY SCHEMATICKY, SKUTEČNÝ TYP KOTVY URČÍ AŽ PROJEKT VE STUPNI RDS.

PDPS

SOUŘADNICOVÝ SYSTÉM:		S-JTSK	
VÝKOVÝ SYSTÉM:		BpV	

ZMĚNA	DATUM	PROVEDL	PODPIS
ZODPOVĚDNÝ PROJEKTANT	VYPRACOVAL	KONTROLOVAL	PROKOP MOSTY s.r.o. Slavičkov 1a, 638 00 BRNO mobil: 602 557 857 IČO: 277 31 405 DIČ: CZ 277 31 405
ING. PROKOP IVO	ING. KNOBLOCH TOMÁŠ	ING. PROKOP IVO	
			
INVESTOR	Krajská správa a údržba silnic Středočeského kraje, příspěvková organizace		STAVEBNÍ ÚŘAD
			DATUM
STAVBA	III/23916 ZLONICE, MOST EV.Č. 23916-2 PŘES DŘÍNOVSKÝ POTOK		SLANÝ
			ČERVENEC 2024
			FORMÁT
			4 A4
			MĚŘÍTKO
			1:50, 1:25
			STUPEŇ
			PDPS
ČÁST	SO 201 - MOST		ČÍSLO ZAKÁZKY
			PD/022/3
OBSAH PŘÍLOHY	ČÍSLO PŘÍLOHY		ČÍSLO PARÉ
TVAR ŘÍMS	10		