


MĚŘÍTKO 1:100

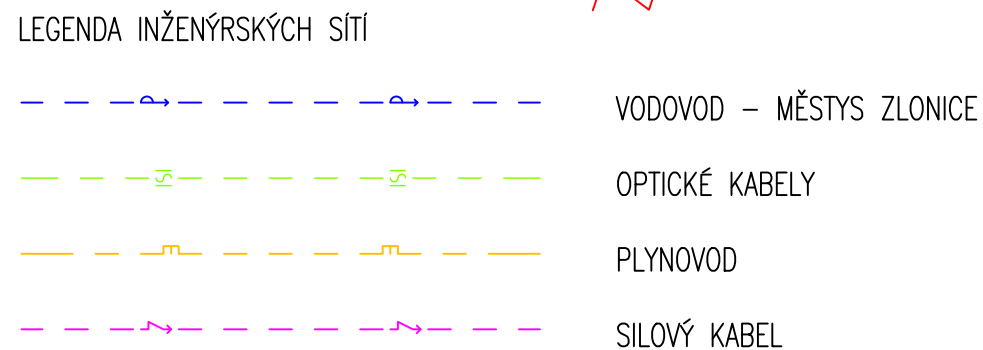

SOUDRÁDNICOVÝ SYSTÉM VÝŠKOVÝ SYSTÉM:		S-JTSK BpV	SOURADNICOVÝ SYSTÉM		
ZMĚNA	DATUM	KONTROLOVAL	PROVEDL	FODPIS	
ZOUPŘÍČENÝ PROJEKTANT	VYPRACOVAL	PROPOK MOSTY s.r.o. IČO: 638 09 878 DIČ: CZ63809878 DIČ: 602 959 857 z.sr. 277 31 459 č.j. 227 31 402			
INC. PRŮJEM V/D <i>[Signature]</i>	INC. KRYCÍCH TOMAŠ <i>[Signature]</i>	INC. PRŮJEM V/D <i>[Signature]</i>			
INVESTOR	Krajská správa a údržba silnic Středočeského kraje, příspěvková organizace				
STAVBA	III/23916 ZLONICE, MOST EV Č. 23916-2 PŘES DRÁNOVÝ POTOK		STAVEBNÍ GRAD SLANÝ DATUM CERVENCE 2024 FORMÁT 12 A4 MĚŘITKO 1:100 ŠTUPER PDPS ČÍSLO ZAKÁZKY PD/022/3 ČÍSLO PŘÍLOHY ČÍSLO PARÉ		
ČÁST SO 201 - MOST					
OBSAH POLOHY	SITUACE MOSTNÍHO OBJEKTU				
	02				