


ZÁBRADLÍ


PŮDORYS
MĚŘÍTKO 1:50

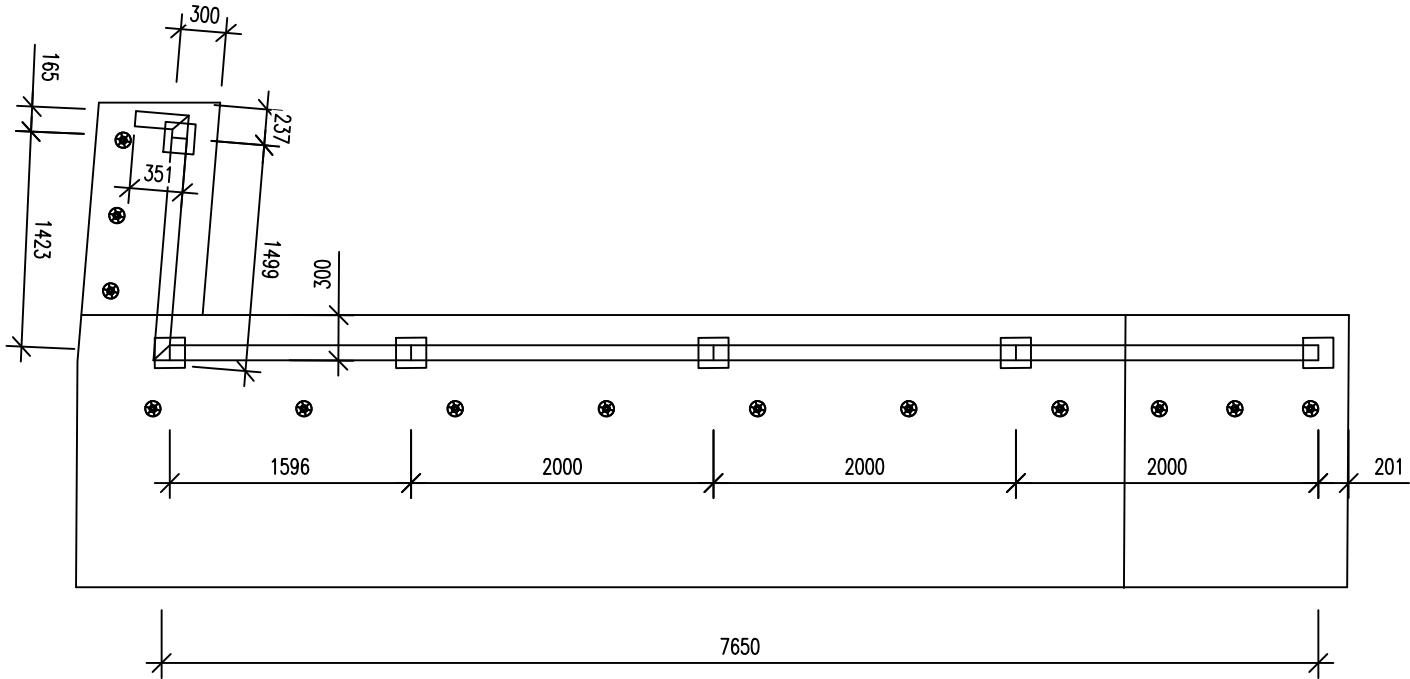


<-DŘÍNOV

DŘÍNOVSKÝ POTOK ~ ~ ~

ZLONICE->

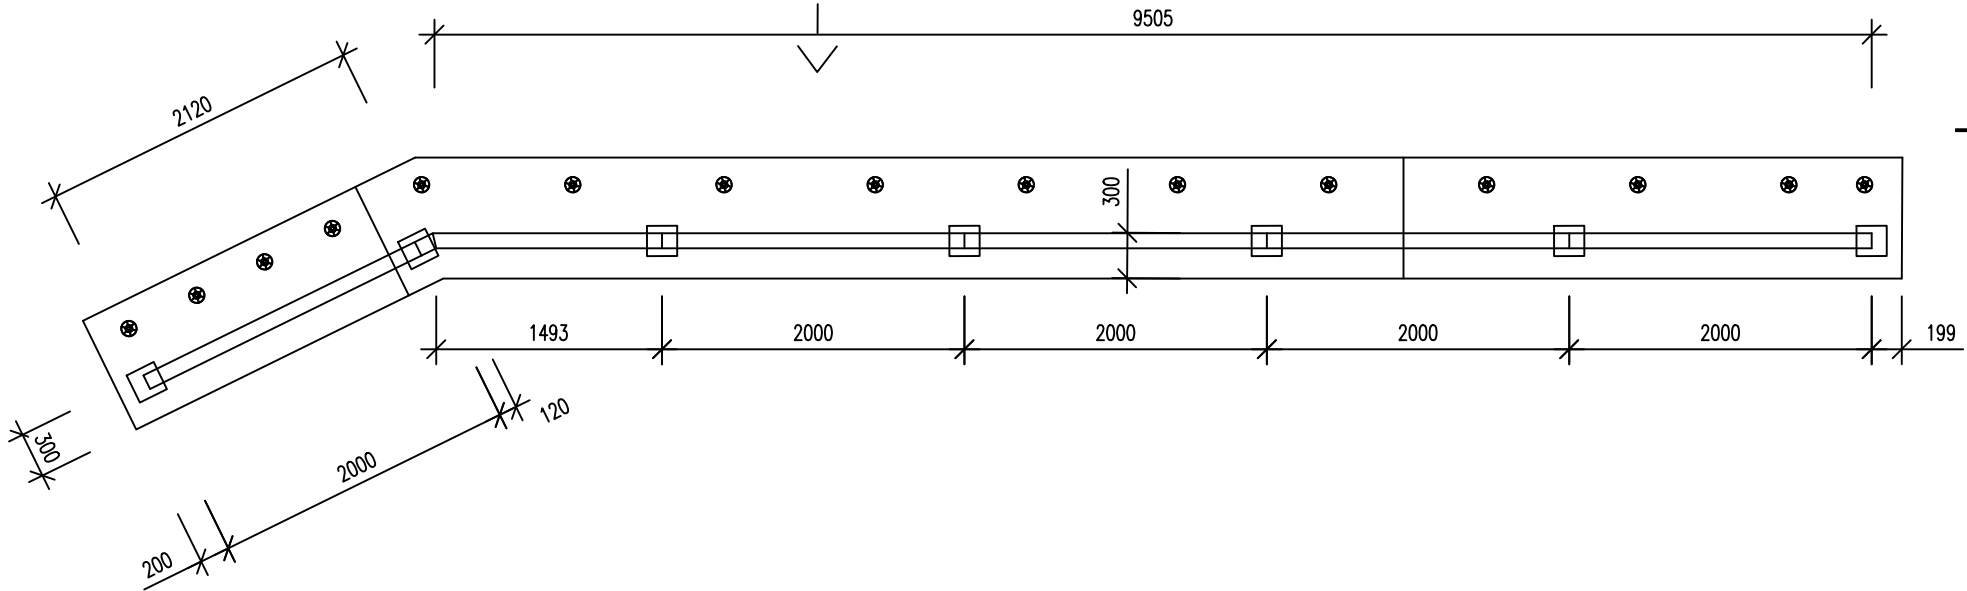

VZOROVÝ PŘÍČNÝ ŘEZ
MĚŘÍTKO 1:10

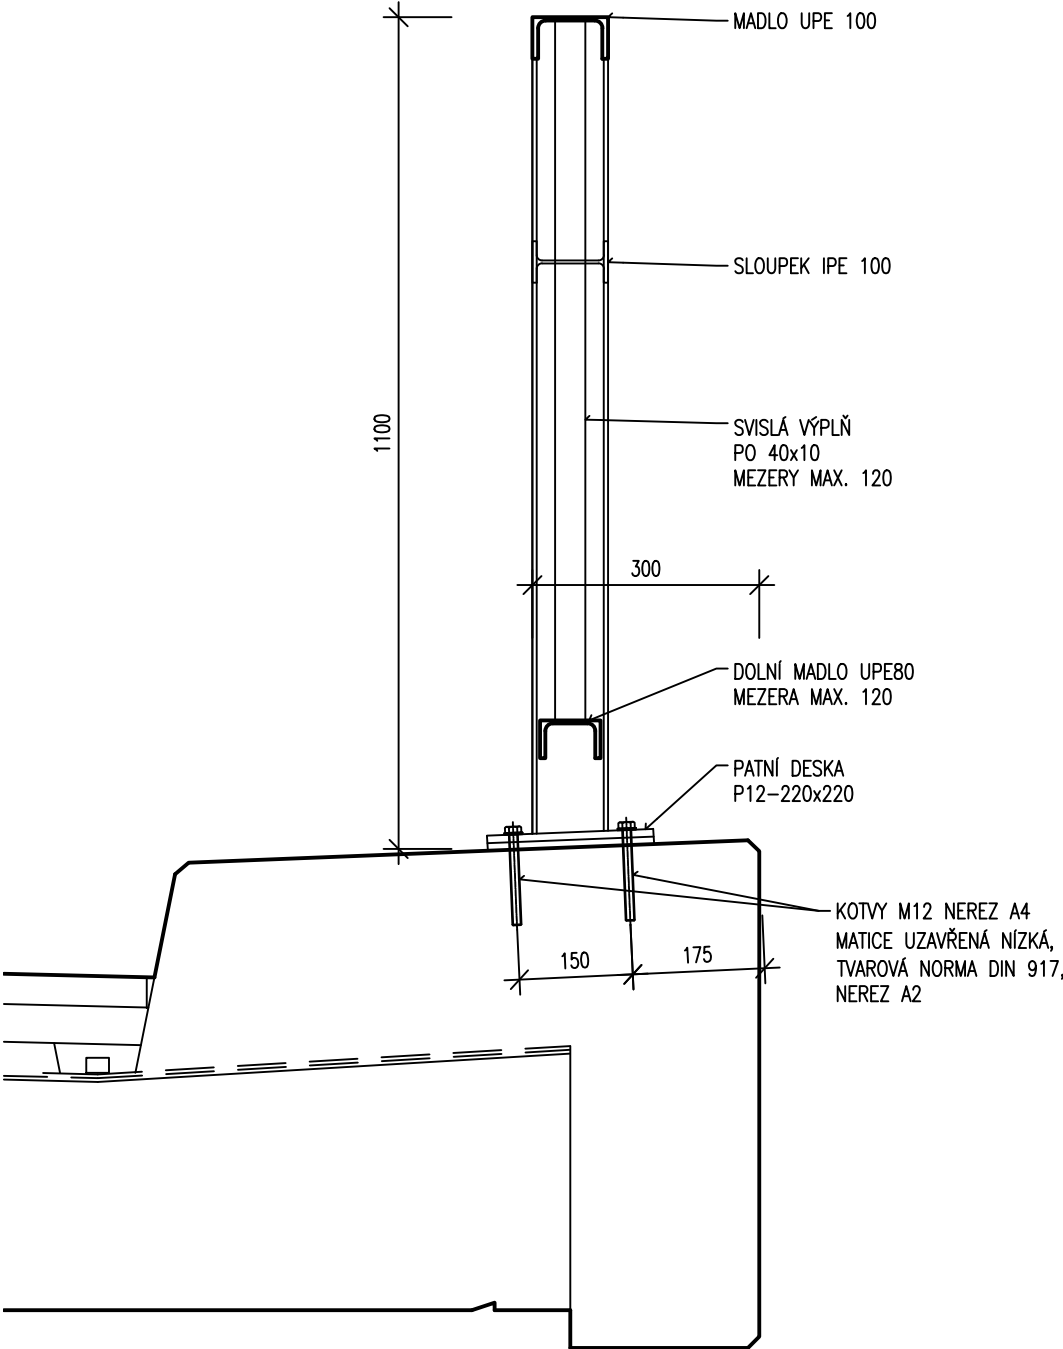

PDPS

SOUŘADNICOVÝ SYSTÉM: S-JTSK
VÝŠKOVÝ SYSTÉM: BpV

ZMĚNA		DATUM		PROVEDL		PODPIS	
ZODPOVĚDNÝ PROJEKTANT	ING. PROKOP IVO	VYPRACOVAL	ING. KNOBLOCH TOMAŠ	KONTROLOVAL	ING. PROKOP IVO	PROKOP MOSTY s.r.o. <i>Slavičkov 1a, 638 00 BRNO</i> <i>mobil: 602 557 857</i> <i>IČO: 277 31 405 DIČ: CZ 277 31 405</i>	
INVESTOR	Krajská správa a údržba silnic Středočeského kraje, příspěvková organizace					STAVEBNÍ ÚŘAD	SLANÝ
STAVBA	III/23916 ZLONICE, MOST EV.Č. 23916-2 PŘES DŘÍNOVSKÝ POTOK					DATUM	ČERVENEC 2024
ČÁST	SO 201 - MOST					FORMÁT	3 A4
OBSAH PŘÍLOHY	ZÁBRADLÍ					MĚŘÍTKO	1:50, 1:10
						STUPEŇ	PDPS
						ČÍSLO ZAKÁZKY	PD/022/3
						ČÍSLO PŘÍLOHY	11
						ČÍSLO PARÉ	