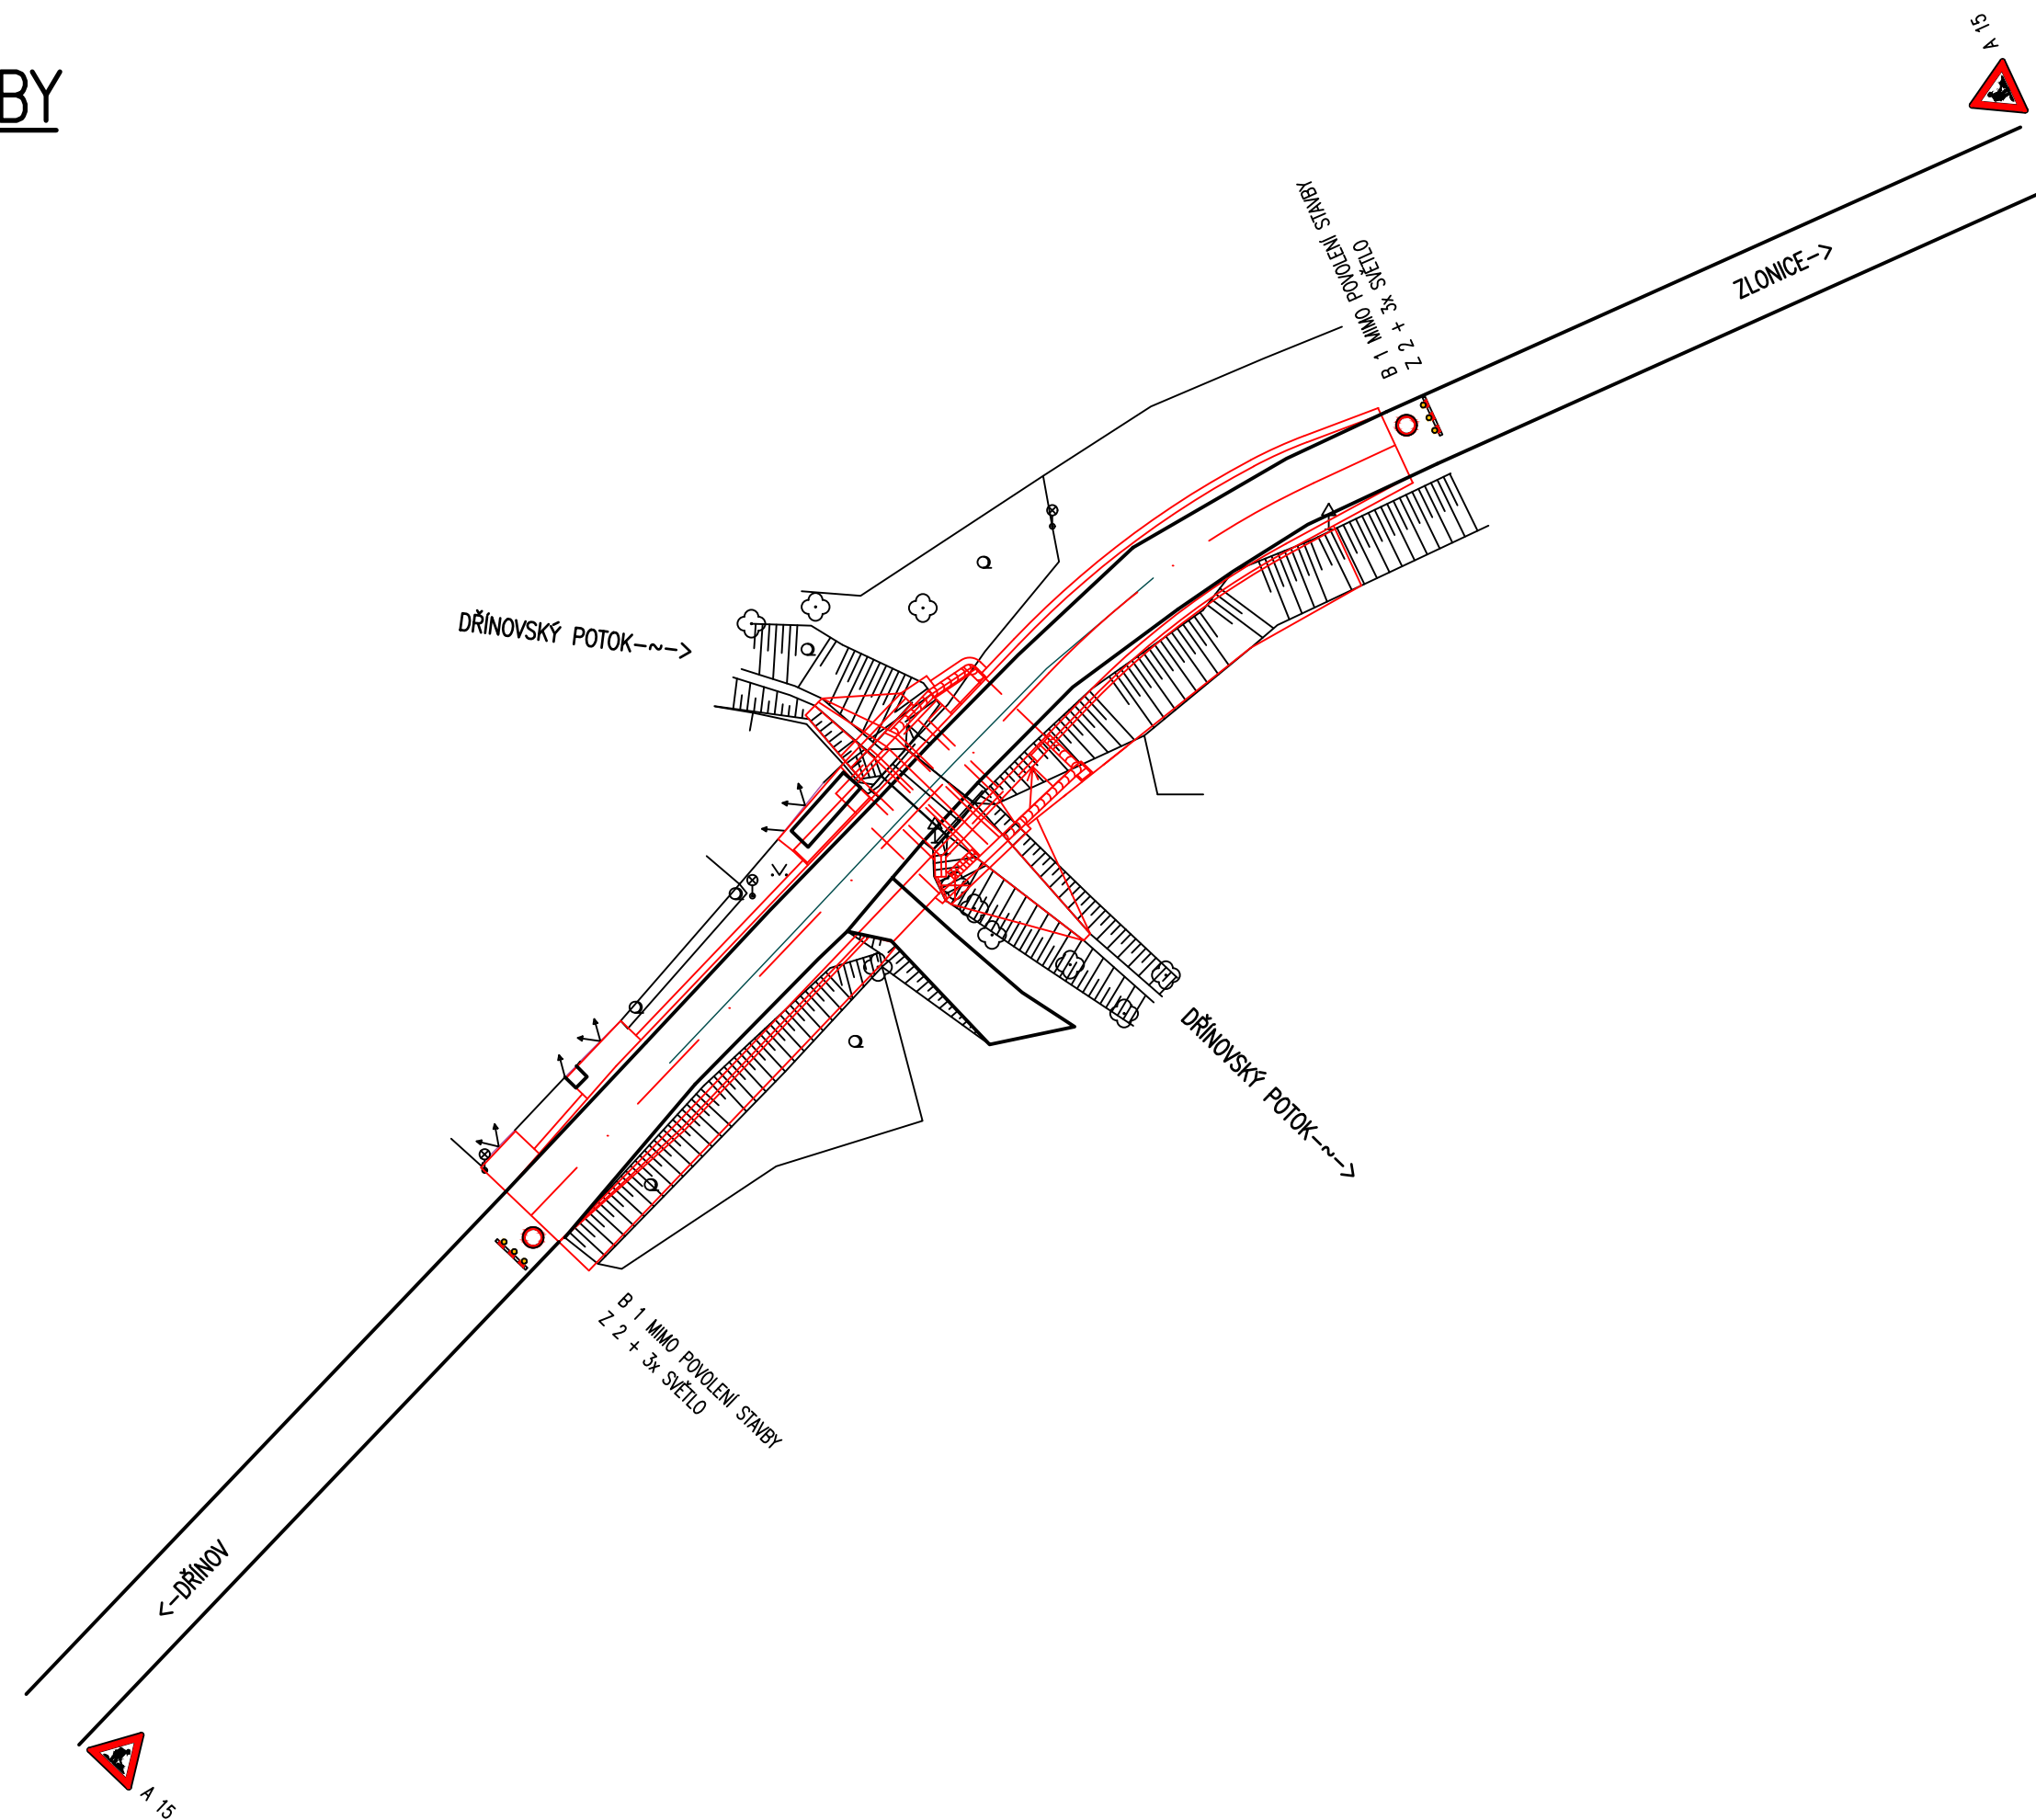

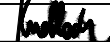



MĚŘÍTKO 1:500



# PDPS

SOUŘADNICOVÝ SYSTÉM: S-JTSK  
VÝŠKOVÝ SYSTÉM: BpV

ZMĚNA	DATUM	PROVEDL	PODPIS	
ZODPOVĚDNÝ PROJEKTANT	VYPRACOVAL	KONTROLOVAL	<div>PROKOP MOSTY s.r.o.</div> <div>Slavičkov 1a, 638 00 BRNO</div> <div>mobil: 602 557 857</div> <div>IČO: 277 31 405 DIČ: CZ 277 31 405</div>	
ING. PROKOP IVO	ING. KNOBLOCH TOMAŠ	ING. PROKOP IVO		
				
INVESTOR	Krajská správa a údržba silnic Středočeského kraje, příspěvková organizace		STAVEBNÍ ÚŘAD	SLANÝ
STAVBA	III/23916 ZLONICE, MOST EV.Č. 23916-2 PŘES DŘÍNOVSKÝ POTOK		DATUM	ČERVENEC 2024
ČÁST SO 102 -DOPRAVNĚ INŽENÝRSKÉ OPATŘENÍ			FORMÁT	3 A4
			MĚŘÍTKO	1:500
			STUPEŇ	PDPS
OBSAH PŘÍLOHY			ČÍSLO ZAKÁZKY	PD/022/3
SITUACE STAVBY			ČÍSLO PŘÍLOHY	ČÍSLO PARÉ
			02	