




Půdorys

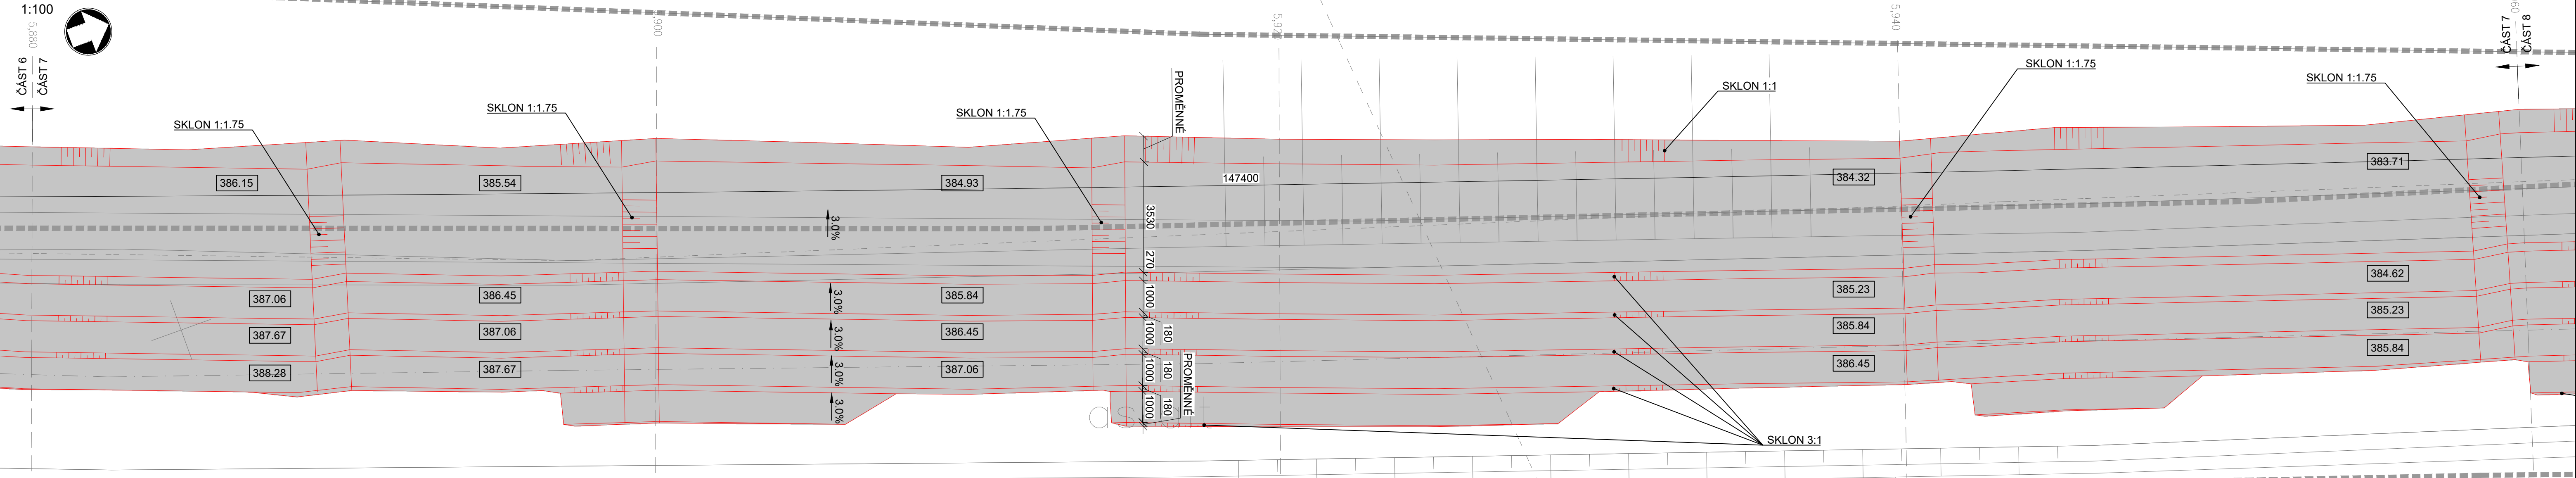

Půdorys

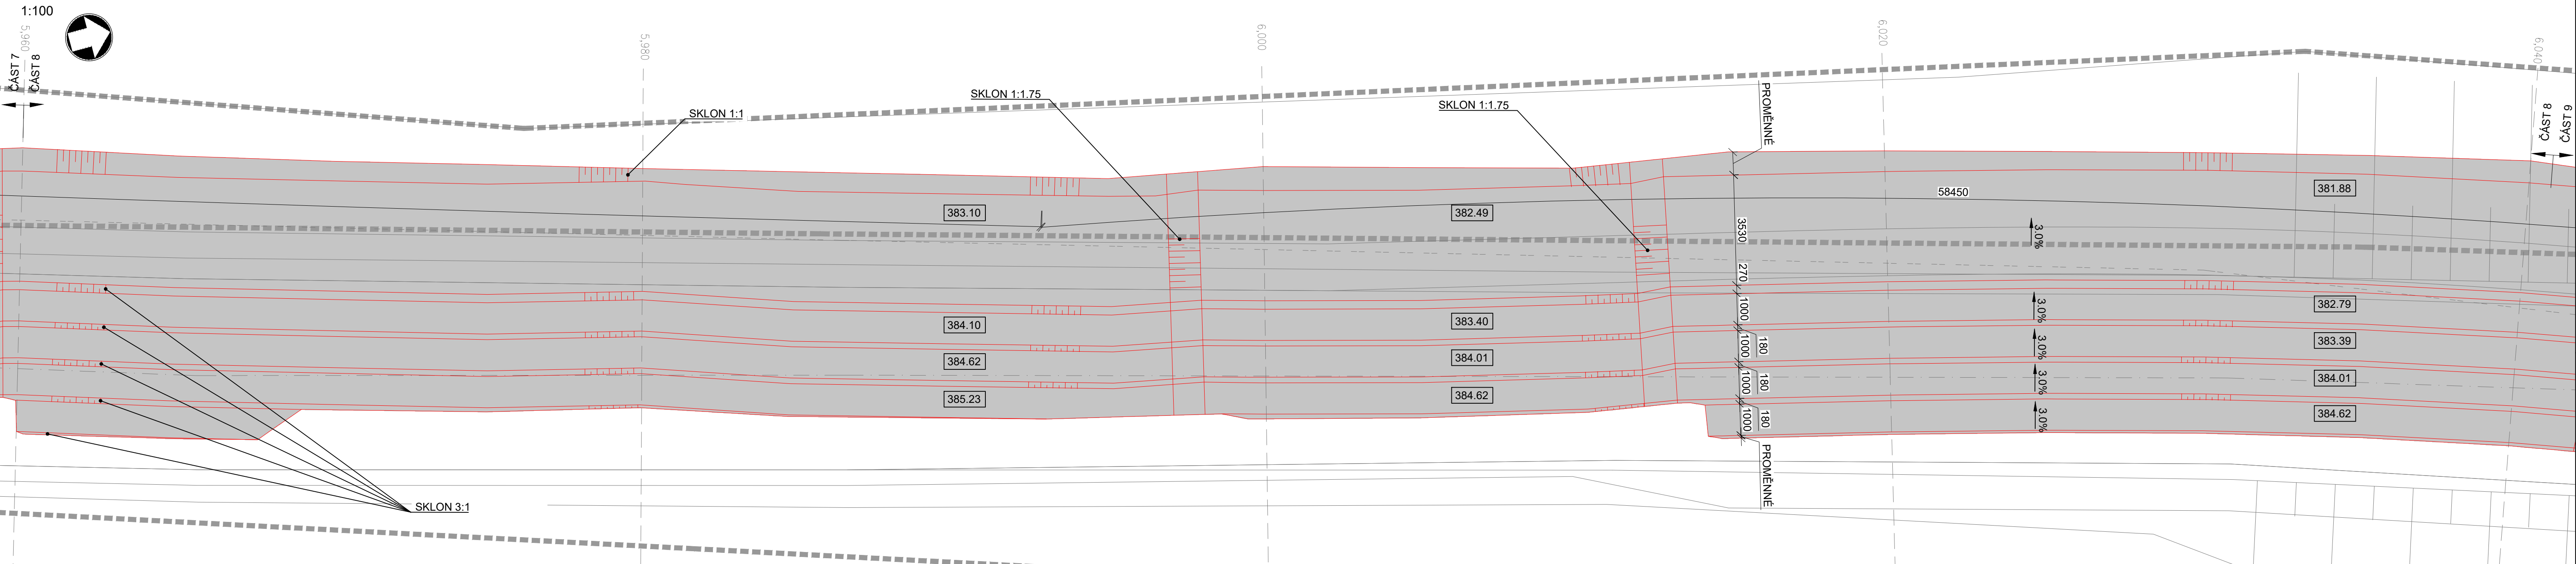

Půdorys

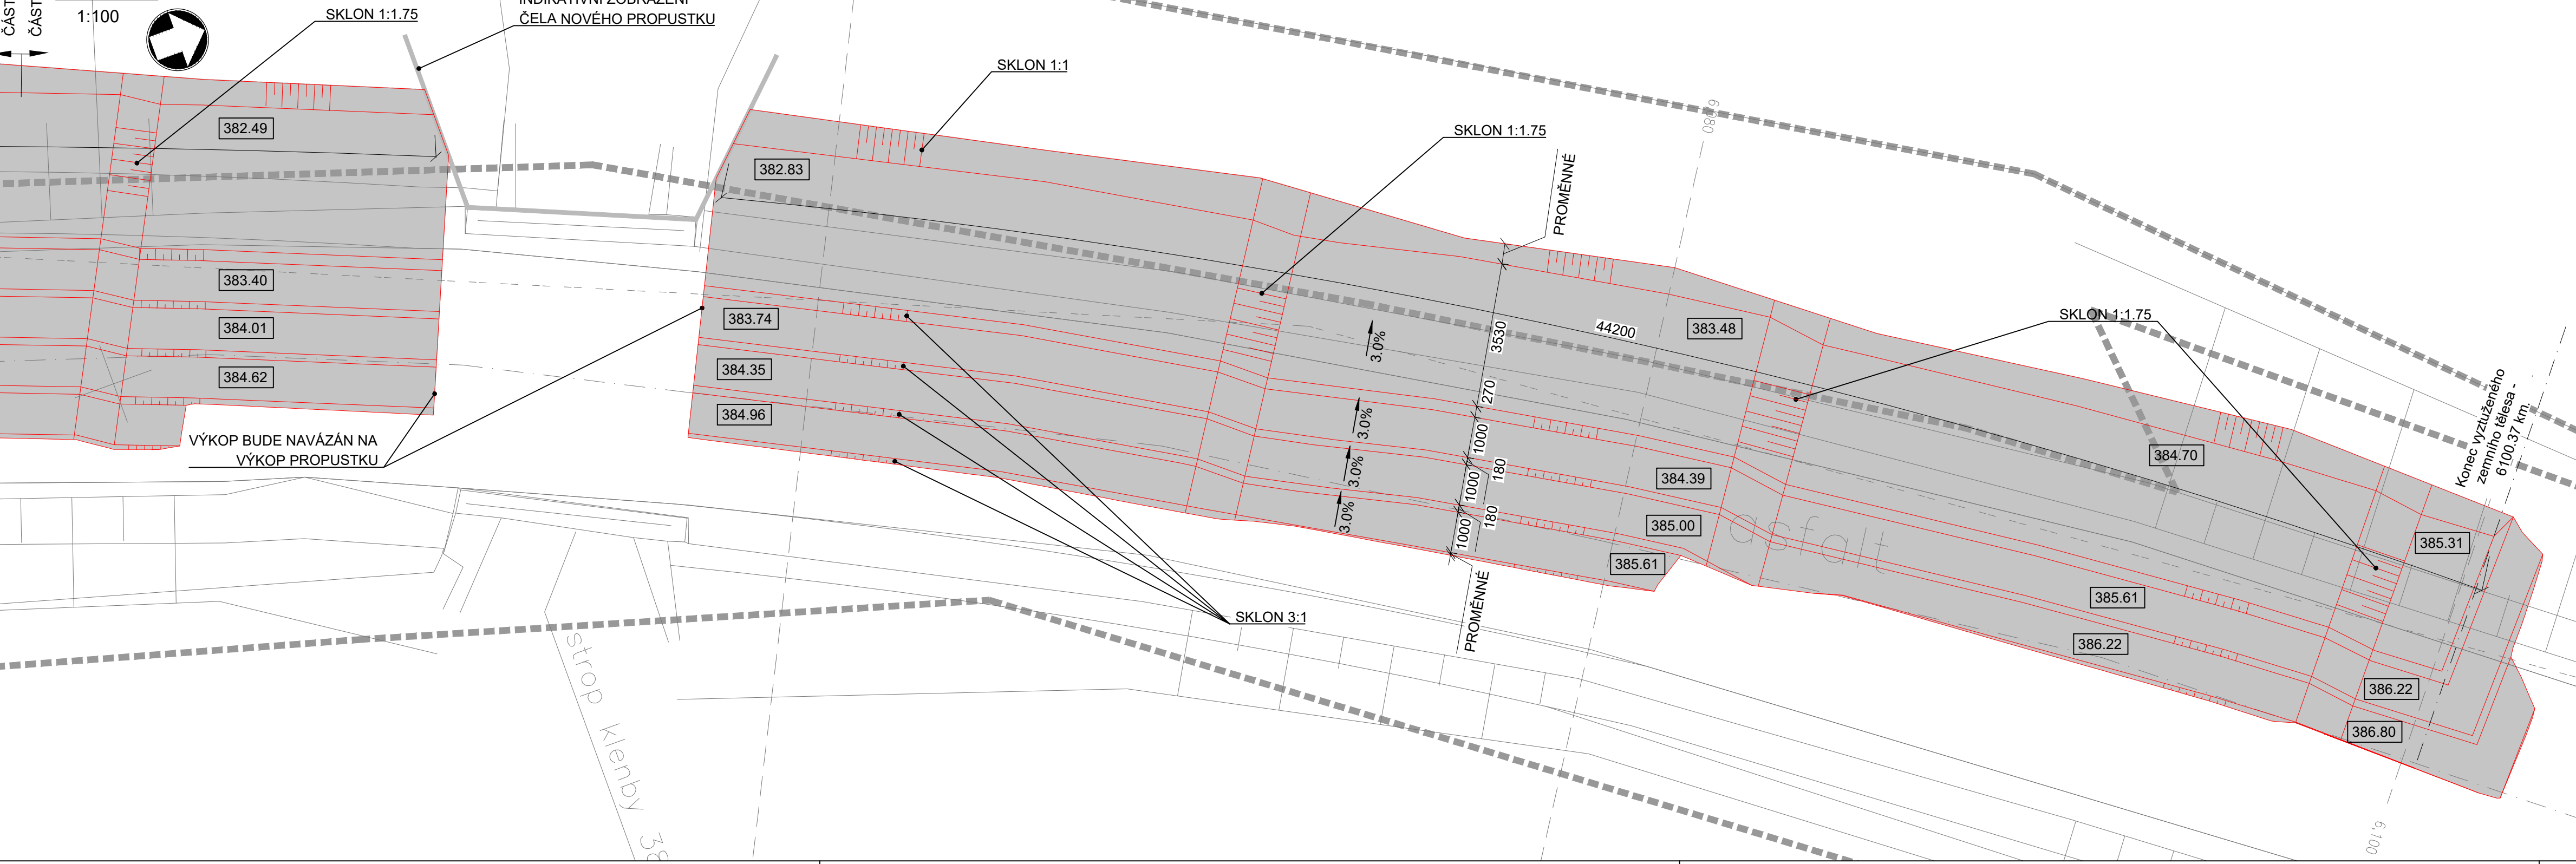

2	11/2024	ČISTOPIS	Michal Mandík, DS.	Ing.Martin Daniel
1	08/2024	KONCEPT	Michal Mandík, DS.	Ing.Martin Daniel
Č.	Datum	Popis	Revize	Schválil

Souřadnicový systém S-JTSK, Výškový systém Bpv

Objednatel:

Středočeský kraj
Zborovská 81/11,
150 21 Praha 5

Středočeský kraj

Navrhl/vypracoval: Ing. Erdem Rinçindorzhiev	Zodpovědný projektant: Ing. Alena Kotočková	Zhotovitel: Mott MacDonald CZ, spol. s r.o.
Technická kontrola: Ing. Petr Havlan	Hlavní inženýr projektu: Ing. Martin Daniel	<div>M MOTT MACDONALD</div> Národní 984/15 110 00 Praha 1 +420 221412800

Kraj: Středočeský kraj	Čís. sm. obj.: S-0453/DOF/2017
Katastrální území: Kamberk [793124], Laby [683442], Louňovice pod Blaníkem [687375]	Čís. akce: 399220
Akce:	Datum: 08/2024
	Formát: A1
	Měřítko: 1:100
Část: D.1 - Objekty pozemních komunikací SO 101.1 - Silnice II/125 - extravilán	Stupeň: PDPS
Příloha: Půdorys - výkopy (km 5,440-6,100)	Číslo kopie: D.101.1-12-3