

LEGENDA:

STÁVAJÍCÍ STAV


- DIGITÁLNÍ KATASTRÁLNÍ MAPA
- GEODETICKÉ ZAMĚŘENÍ
- PROPUST STÁVAJÍCÍ

STÁVAJÍCÍ INŽENÝRSKÉ SÍŤ

- ČEZ
- ČETIN
- ČD-Telematika
- VAK - KANALIZACE
- VAK - VODOVOD

NAVRH

- VYTYČOVACÍ OSA
- OBUBA SILNIČNÍ ABO 2-15, ŠLÁPNUTÍ 10cm
- OBUBA SILNIČNÍ ABO 2-15-N, ŠLÁPNUTÍ 2cm
- OBUBA ZÁHONOVÁ ABO 8-10, ŠLÁPNUTÍ 6cm
- OBUBA ZÁHONOVÁ ABO 8-10, ZAPUŠTĚNÁ
- PROŘÍZNUTÍ SPÁRY + ZALITÍ MODIF. ASF. ZÁLVKOU
- HRANICE ÚPRAVY
- HRANICE ZELENĚ
- VODOROVNÉ DOPRAVNÍ ZNAČENÍ
- OCÉLOVÉ SVODIDLO
- KOMUNIKACE - KPL VOZOVKOVÉ SOUVRVSTVÍ (POVRCH ACO 11+)
- KOMUNIKACE - FRÉZA (POVRCH ACO 11+)
- ZASTÁVKA BUS (POVRCH DLÁŽDĚNÝ)
- OSTRŮVEK VJEZDOVÉHO OPATŘENÍ A V KŘÍŽOVATCE NÁMĚSTÍ (POVRCH DL-80)
- NEZPEVNĚNÁ KRAJNICE (ŠTERKODRT ŠDA 0/32 TL. 110mm)
- CHODNÍK (POVRCH DL-60)
- ZELEŇ (ZATRAVNĚNÍ+OHUMUSOVÁNÍ)
- SVAHY ZEMNÍHO TĚLESA

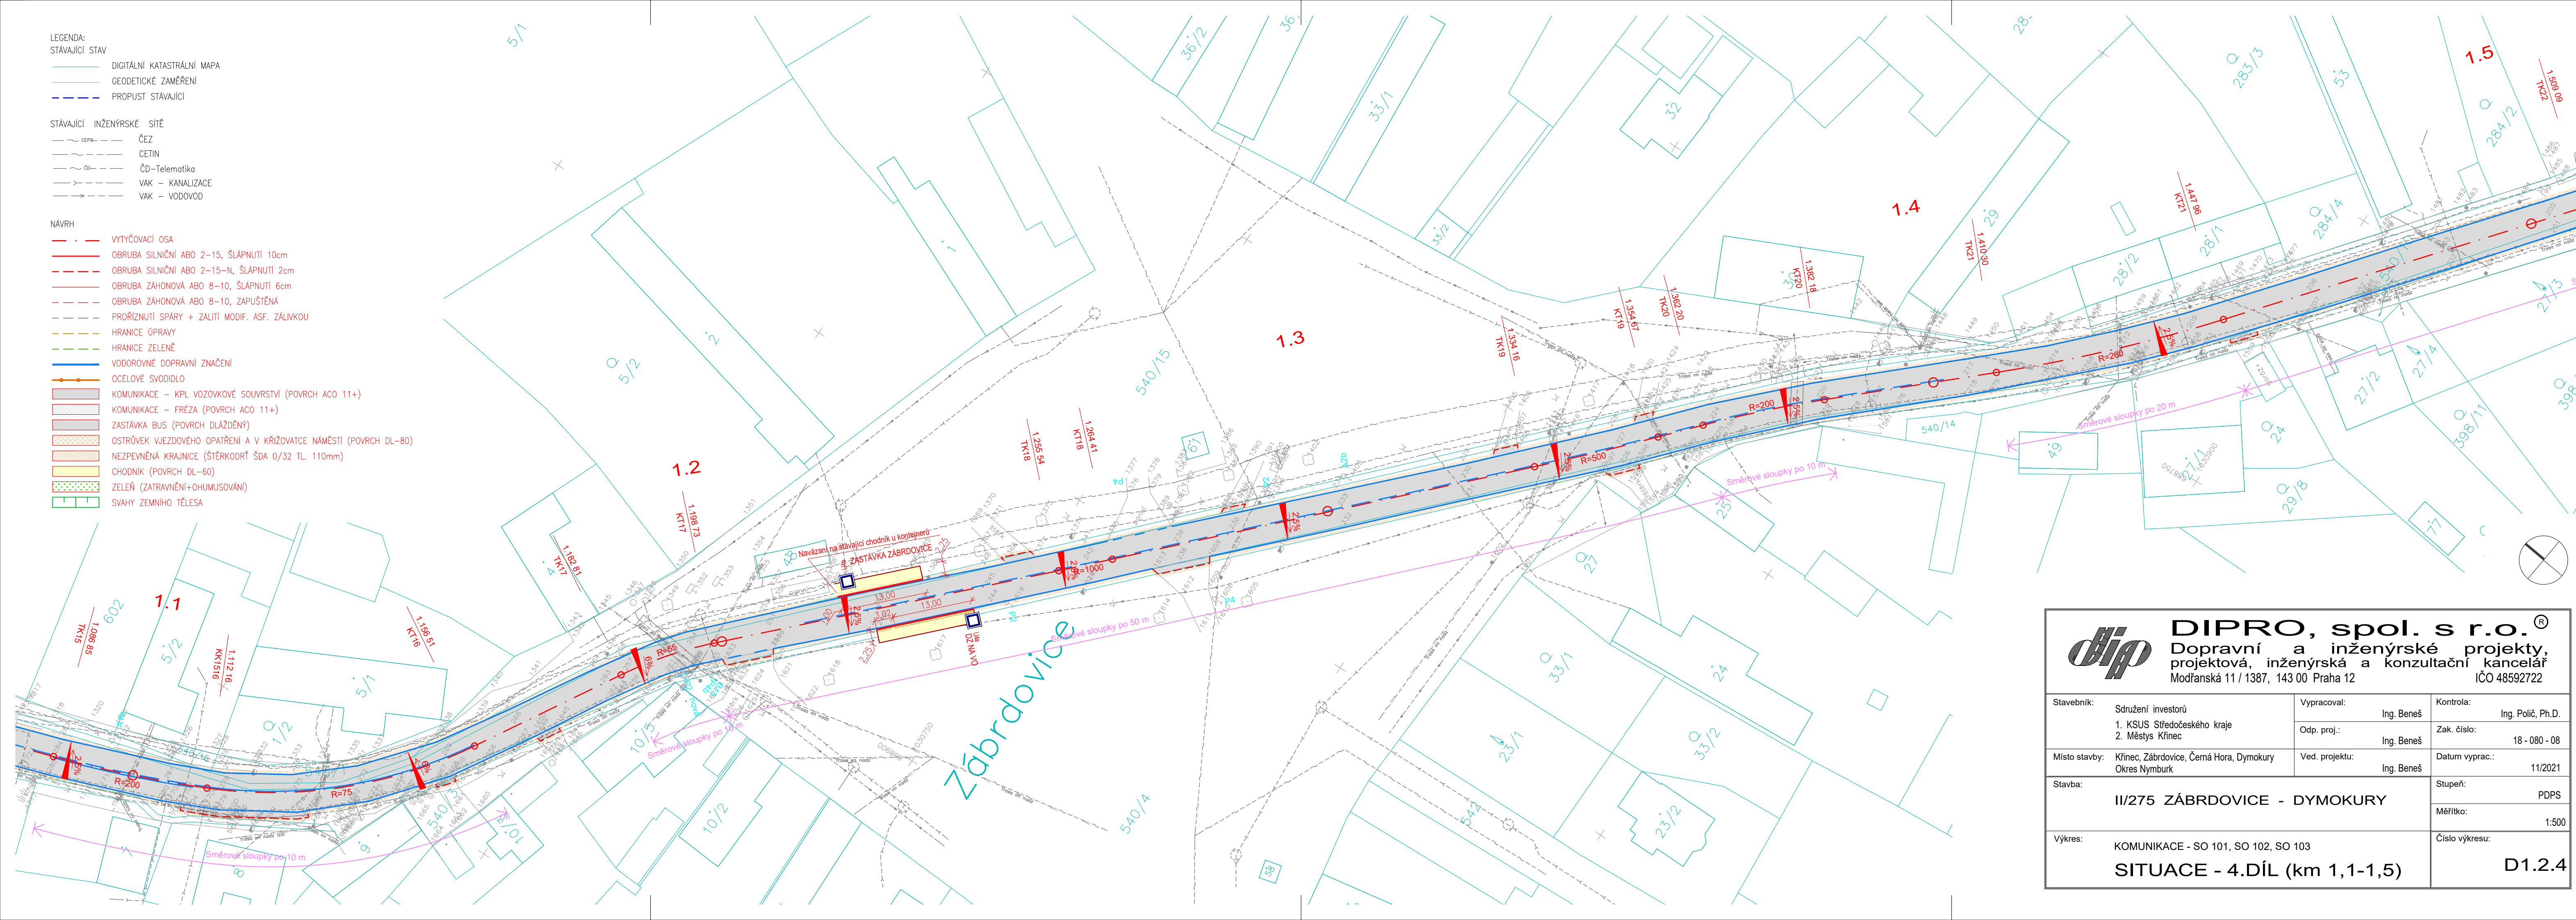

		<b>DIPRO, spol. s r.o.</b> ® Dopravní a inženýrské projekty, projektová, inženýrská a konzultační kancelář Modřanská 11 / 1387, 143 00 Praha 12 IČO 48592722			
Stavebník:	Sdružení investorů 1. KSUS Středočeského kraje 2. Městys Křinec	Vypracoval:	Ing. Beneš	Kontrola:	Ing. Políč, Ph.D.
		Odp. proj.:	Ing. Beneš	Zak. číslo:	18 - 080 - 08
Místo stavby:	Křinec, Zábřdovice, Černá Hora, Dymokury Okres Nymburk	Ved. projektu:	Ing. Beneš	Datum vyprac.:	11/2021
Stavba:	II/275 ZÁBRDOVICE - DYMOKURY	Stupeň: PDPS			
		Měřítko: 1:500			
Výkres:	KOMUNIKACE - SO 101, SO 102, SO 103 <b>SITUACE - 4.DÍL (km 1,1-1,5)</b>	Číslo výkresu: D1.2.4			