



ZÁSADY ORGANIZACE VÝSTAVBY - 8. ETAPA

II/115 hr. m. Prahy - Lety, rekonstrukce
2. úsek - oblast Dobříchovice, Lety
Staničení 1,988 - 2,055
M 1:500

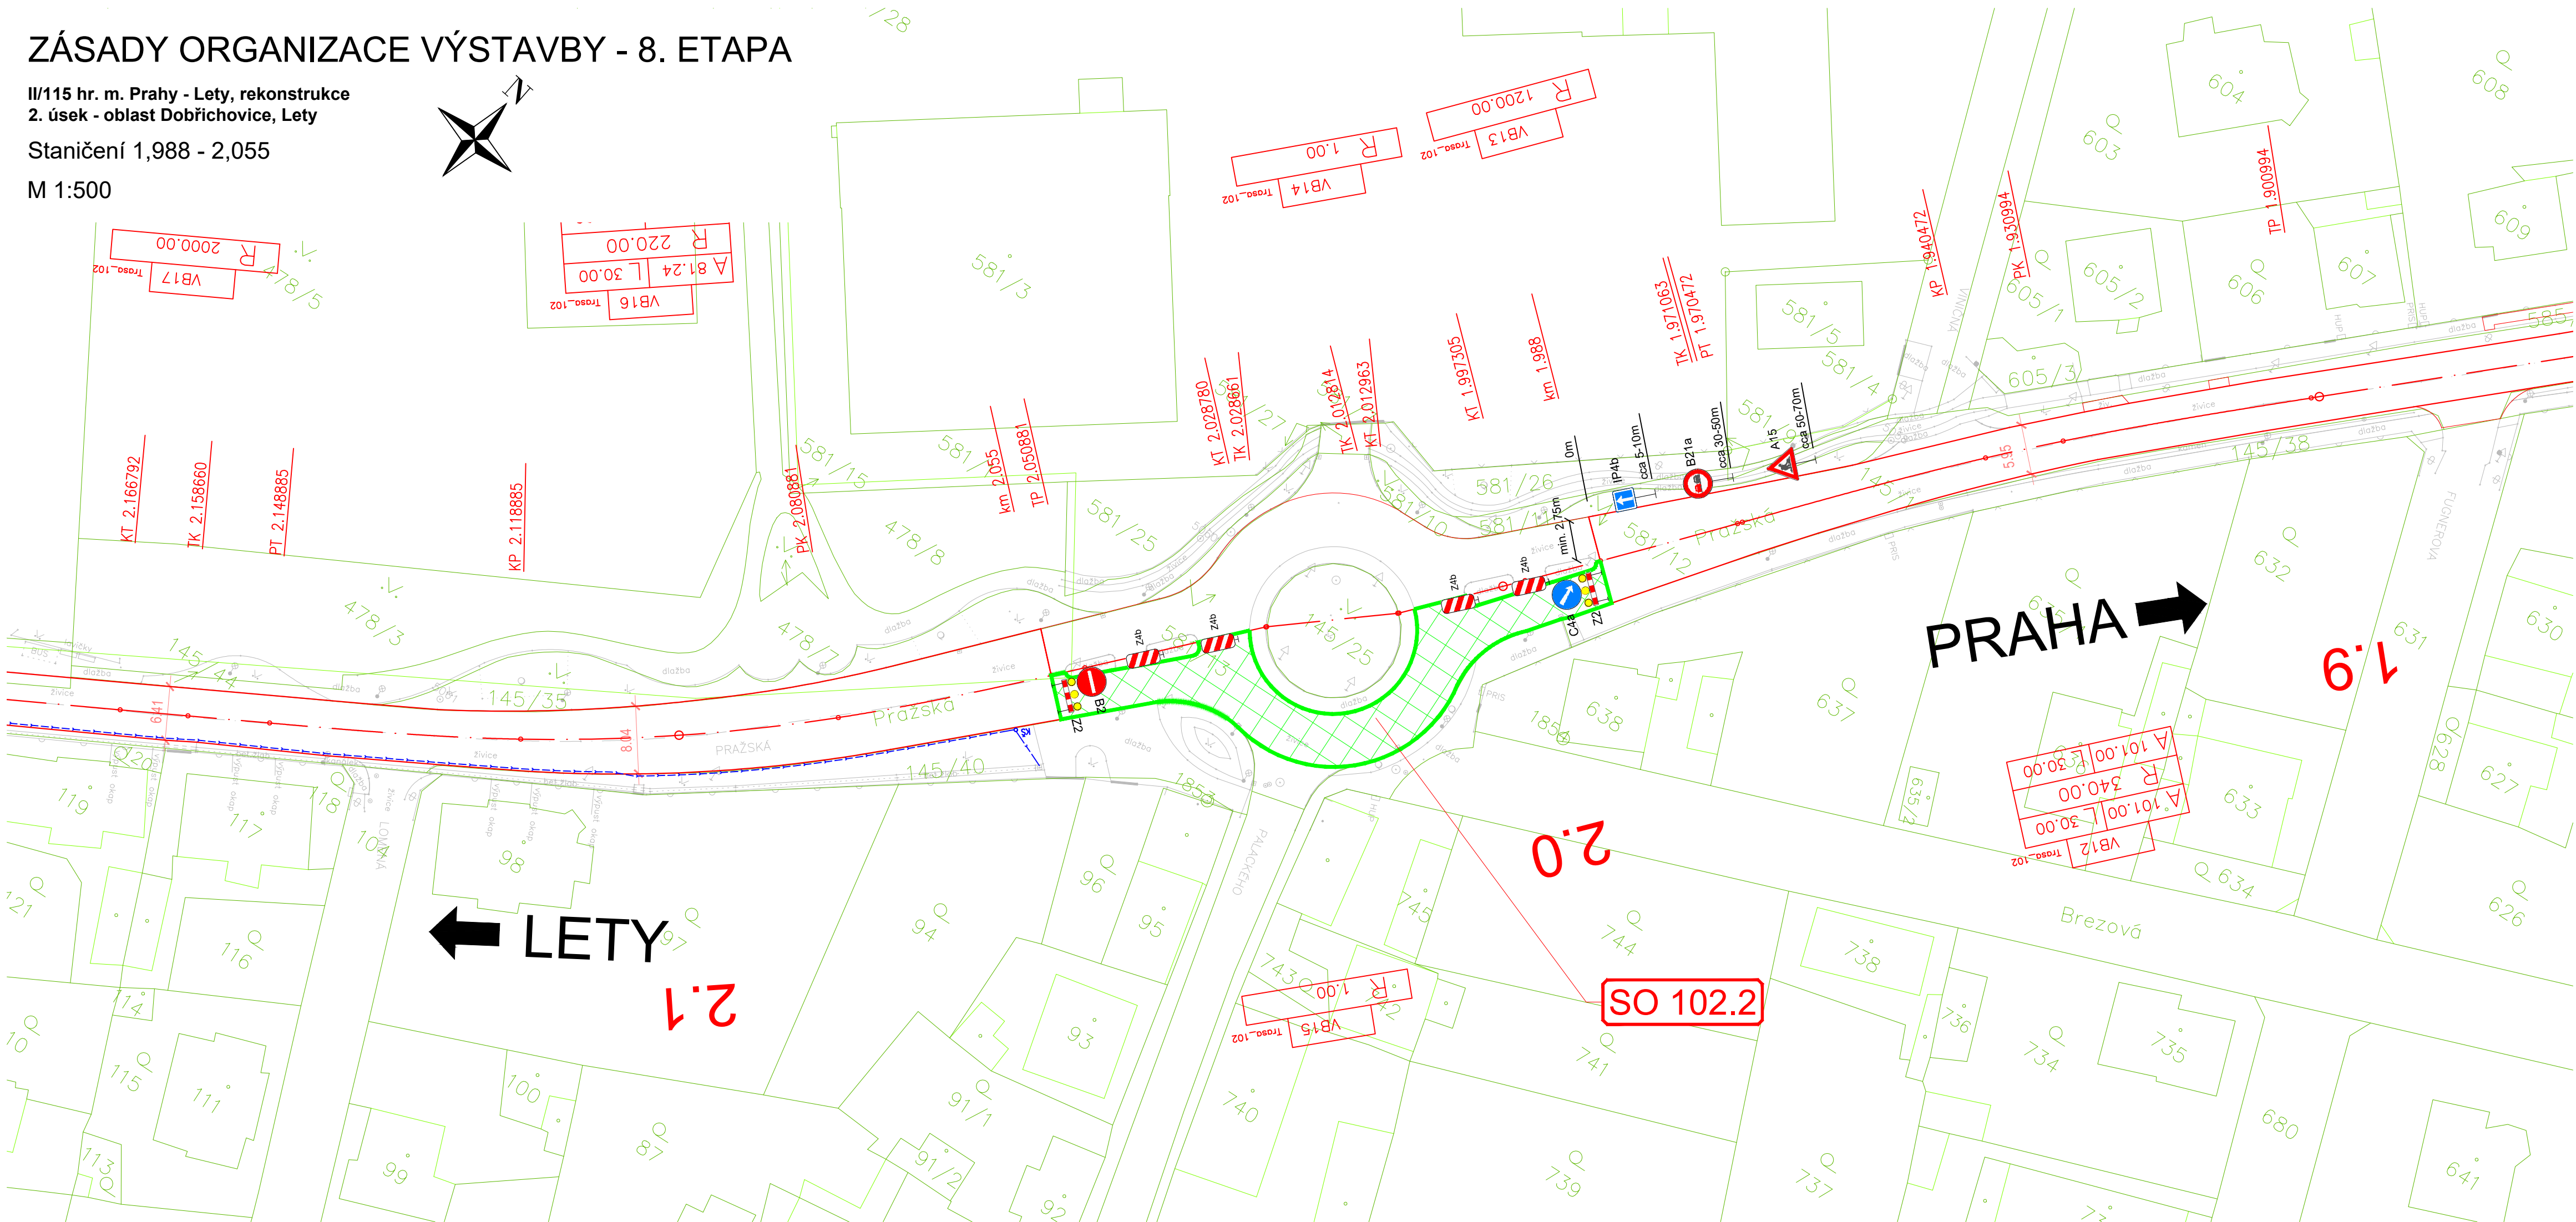

ZÁSADY ORGANIZACE VÝSTAVBY - 9. ETAPA

II/115 hr. m. Prahy - Lety, rekonstrukce
2. úsek - oblast Dobříchovice, Lety
Staničení 1,988 - 2,055
M 1:500

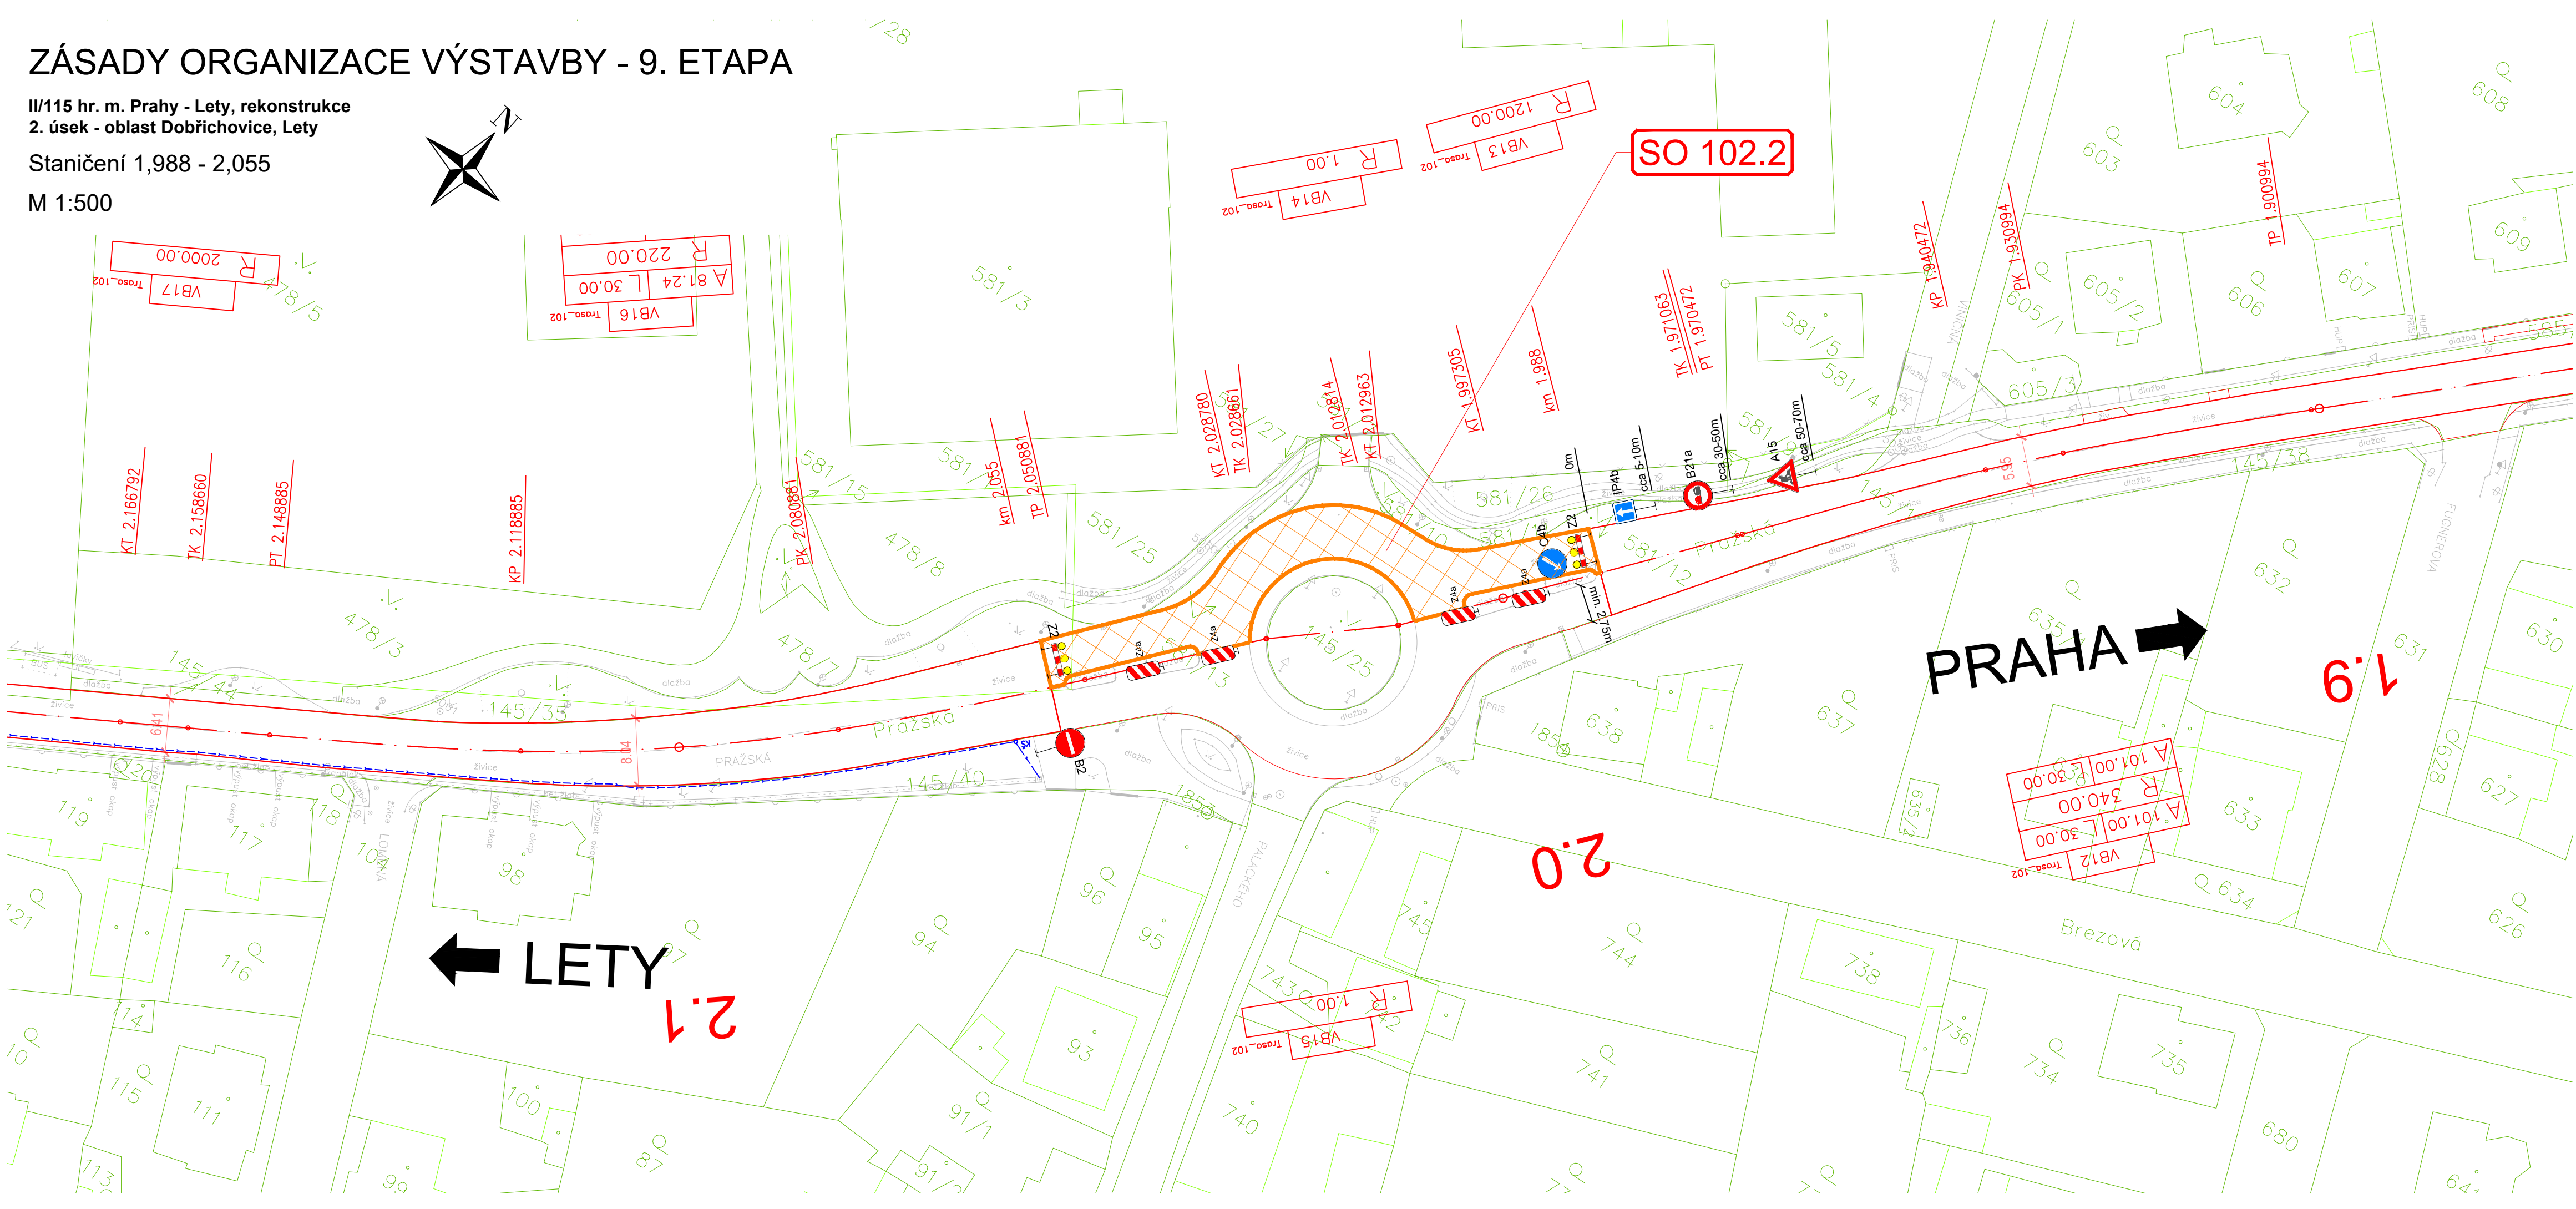

Objízdné trasy při 8. a 9. ETAPĚ VÝSTAVBY



LEGENDA ČAR:

NOVÝ STAV
ZAMĚŘENÍ (PŮVODNÍ STAV)
KATASTR

LEGENDA PLOCH:

8. ETAPA VÝSTAVBY
9. ETAPA VÝSTAVBY

LEGENDA DZ:

DOČASNÉ DOPRAVNÍ ZNAČENÍ

C.	Datum	Popis	Schválil
REVIZE			

Souřadnicový systém S-JTSK, Výškový systém Bpv			
Objednatel: Středočeský kraj Zborovská 81/11, 150 21 Praha 5		Středočeský kraj	
Navrhl/vypracoval: Michal Mandík, DiS.		Zodpovědný projektant: Ing. Dušan Cichra	
Technická kontrola: Ing. Martin Daniel		Hlavní inženýr projektu: Ing. Dušan Cichra	
Kraj: Středočeský kraj Katastrální území: Černošice, Dobříchovice, Lety u Dobříchovic Adresa:		Zhotovitel: Mott MacDonald CZ, spol. s r.o. M MOTT MACDONALD Národní 984/15 110 00 Praha 1 +420 221412800	
II/115 hr. m. Prahy - Lety, rekonstrukce 2. úsek - oblast Dobříchovice, Lety		Čís.s.m.obj.: S-0823/DOP/2018 Čís.akce: 399219 Datum: 01/2025 Stupeň: PDPS Formát: 10x44 Měřítko: 1:500 Číslo kopie: 1	
Příloha: Situace ZOV - 8. a 9. Etapa		B.8.2.5	