



Příčný řez - stávající stav

1:50

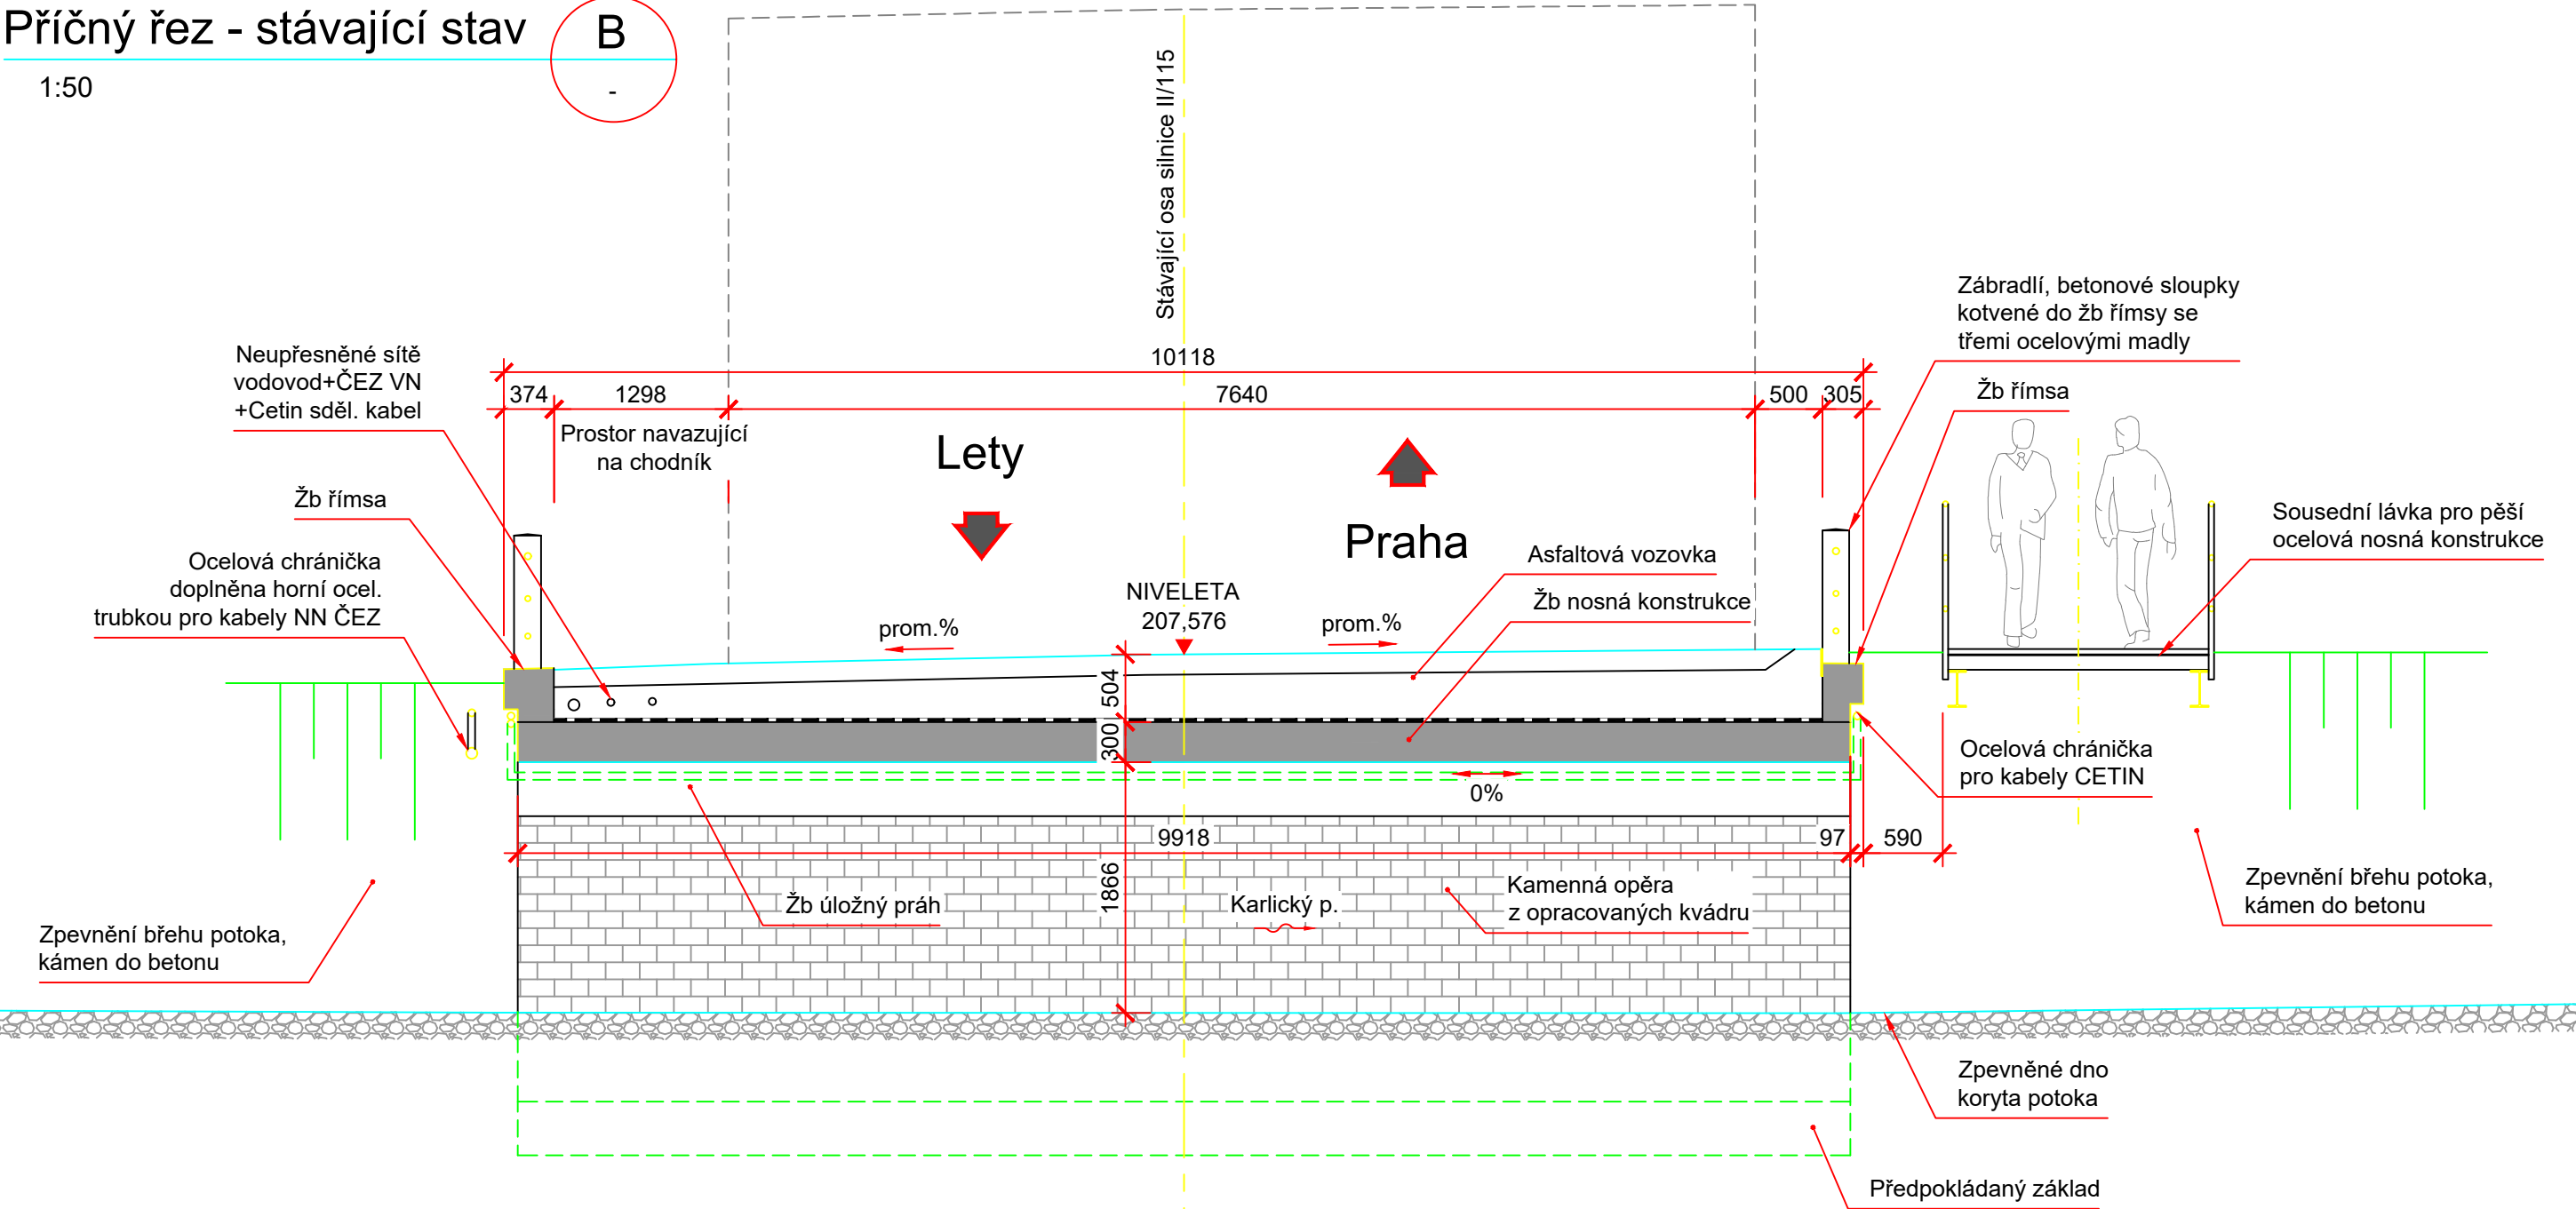

Podélný řez - stávající stav

1:100

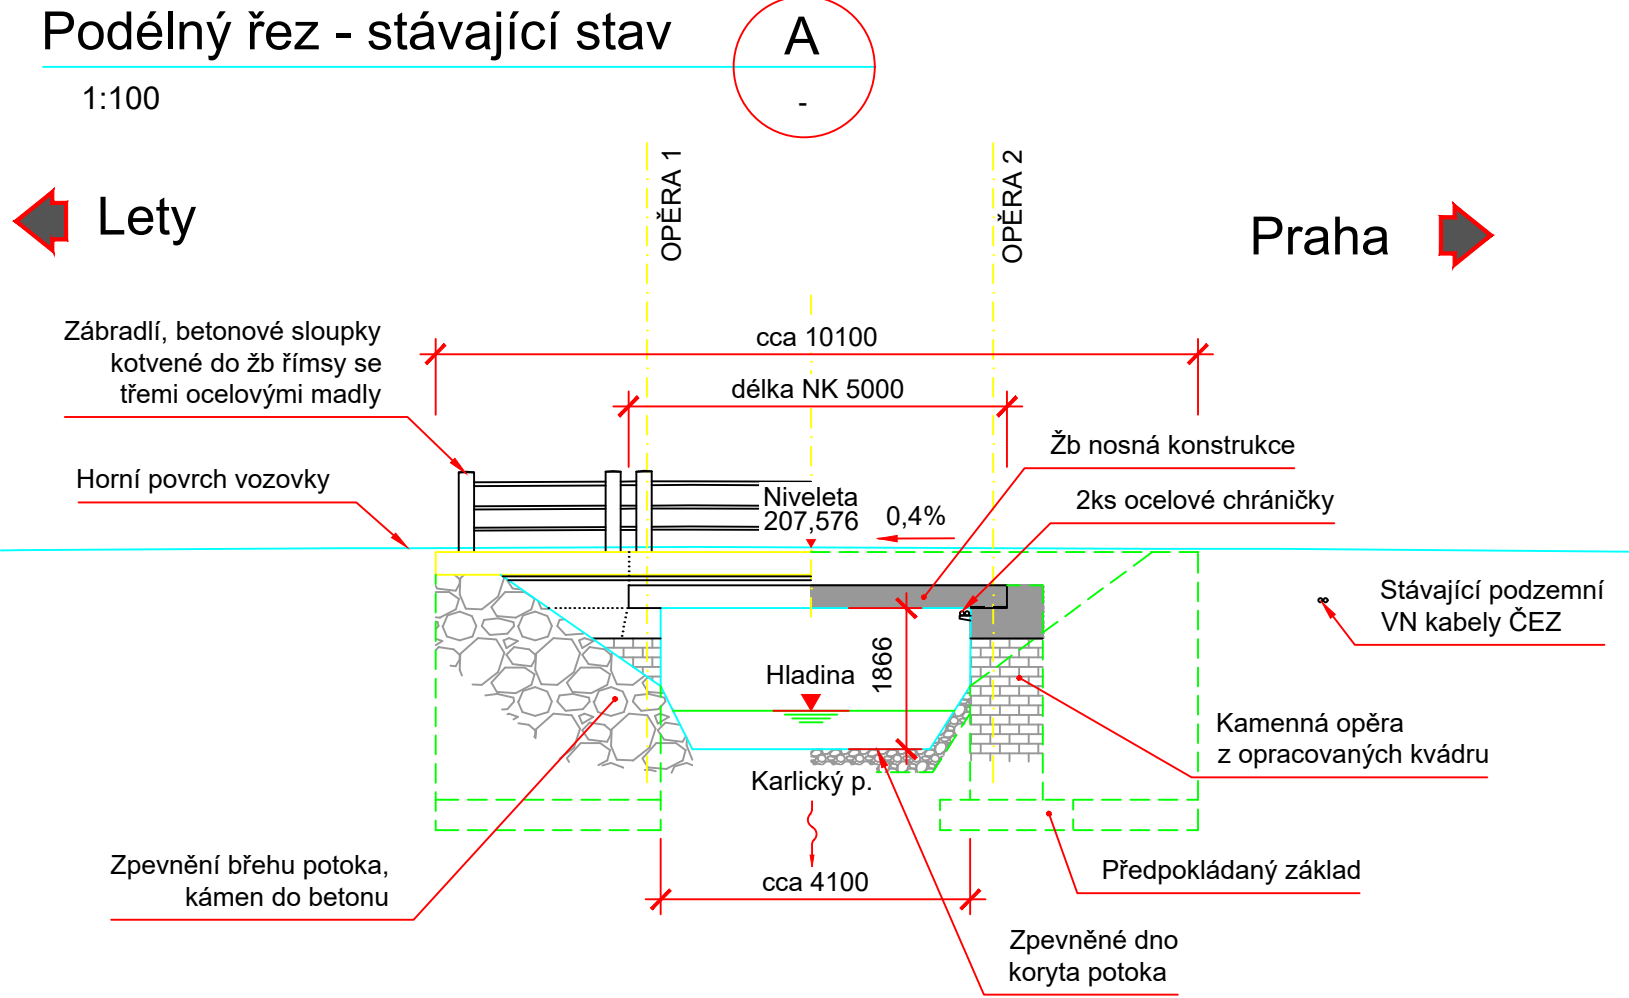


POZNÁMKY:

- Oprava mostu spočívá v kompletní výměně mostního svršku (včetně zhotovení spřažené desky).
- Sousední lávka pro pěší bude bez zásahu.
- Spodní a vrchní stavba bude sanována v souladu s nálezem diagnostického průzkumu. Předpokládá se, že stávající závěrná zídka se odbourá a pomoci vlepané výztuže se zhotoví nová (mezi mostními křídly).
- Předpokládá se nadbetonování stávajících mostních křídel k dosažení jednotné římsy v příčném směru. Rozsah bude určen po provedené výkopů přechodové oblasti a zjištění skutečného tvaru rubových částí opěry (závěrné zídky a mostních křídel).
- Koryto potoka a zpevnění bude očištěno a vyspraveno v rozsahu cca 3 m od půdorysného obrysu mostu.
- Mostní zábradlí se svislou výplní bude dle VL4 507.01.
- Rozhraní objektů SO 201 a SO 102 tvoří rub závěrné zídky a zemní pláň vozovkového souvrství.


Příčný řez - nový stav

1:50

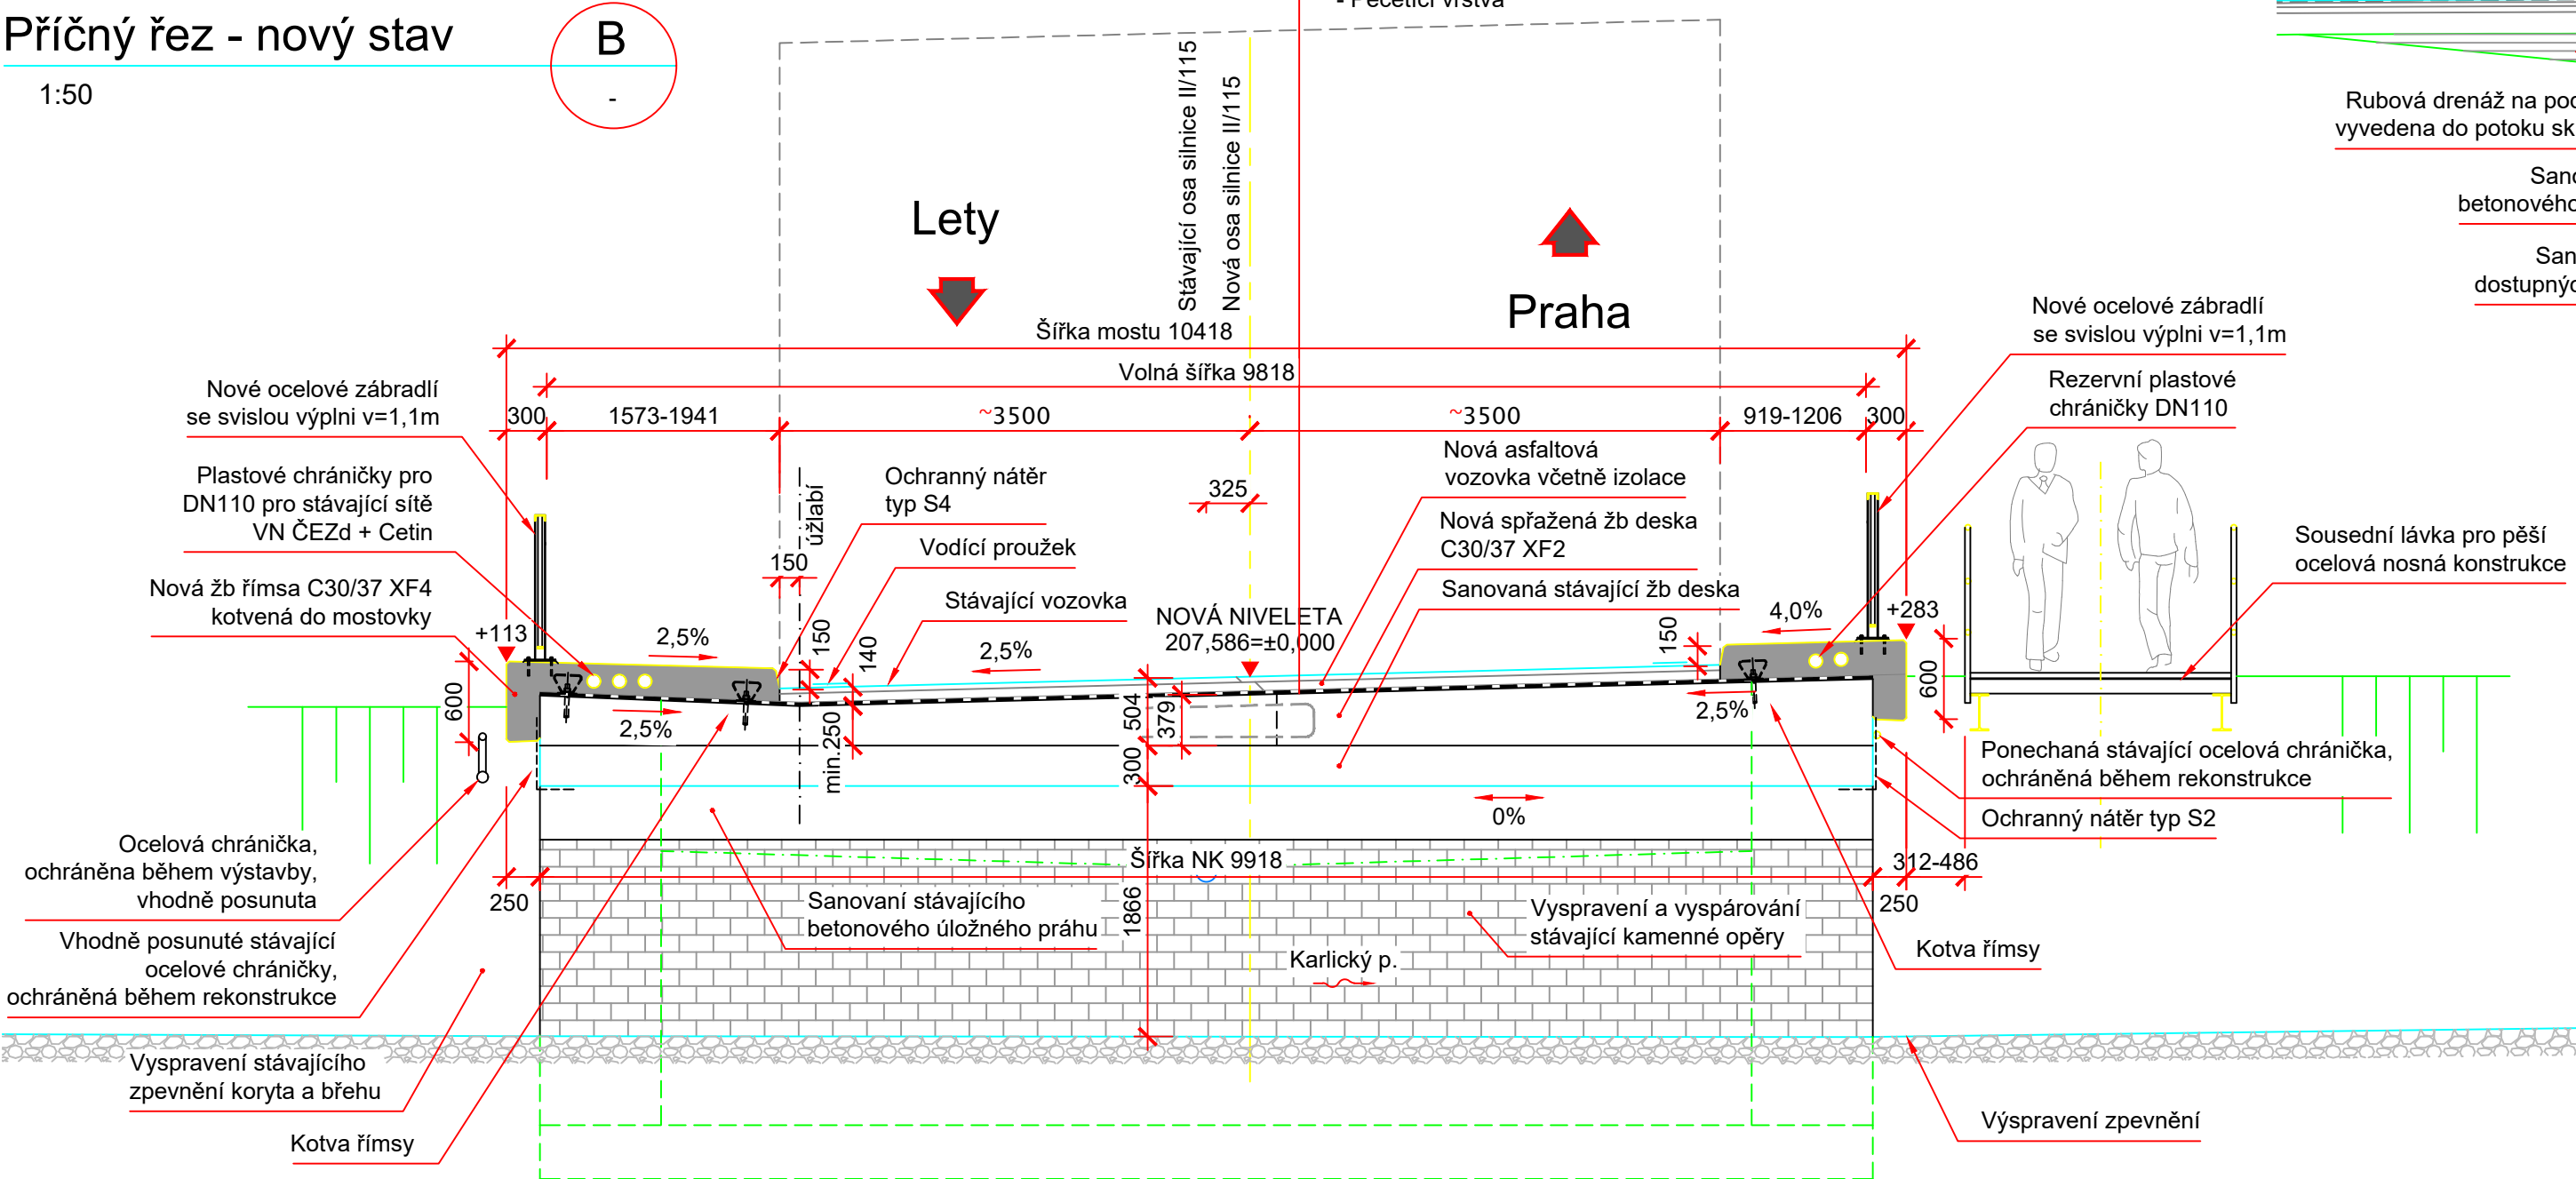

Podélný řez - nový stav

1:100

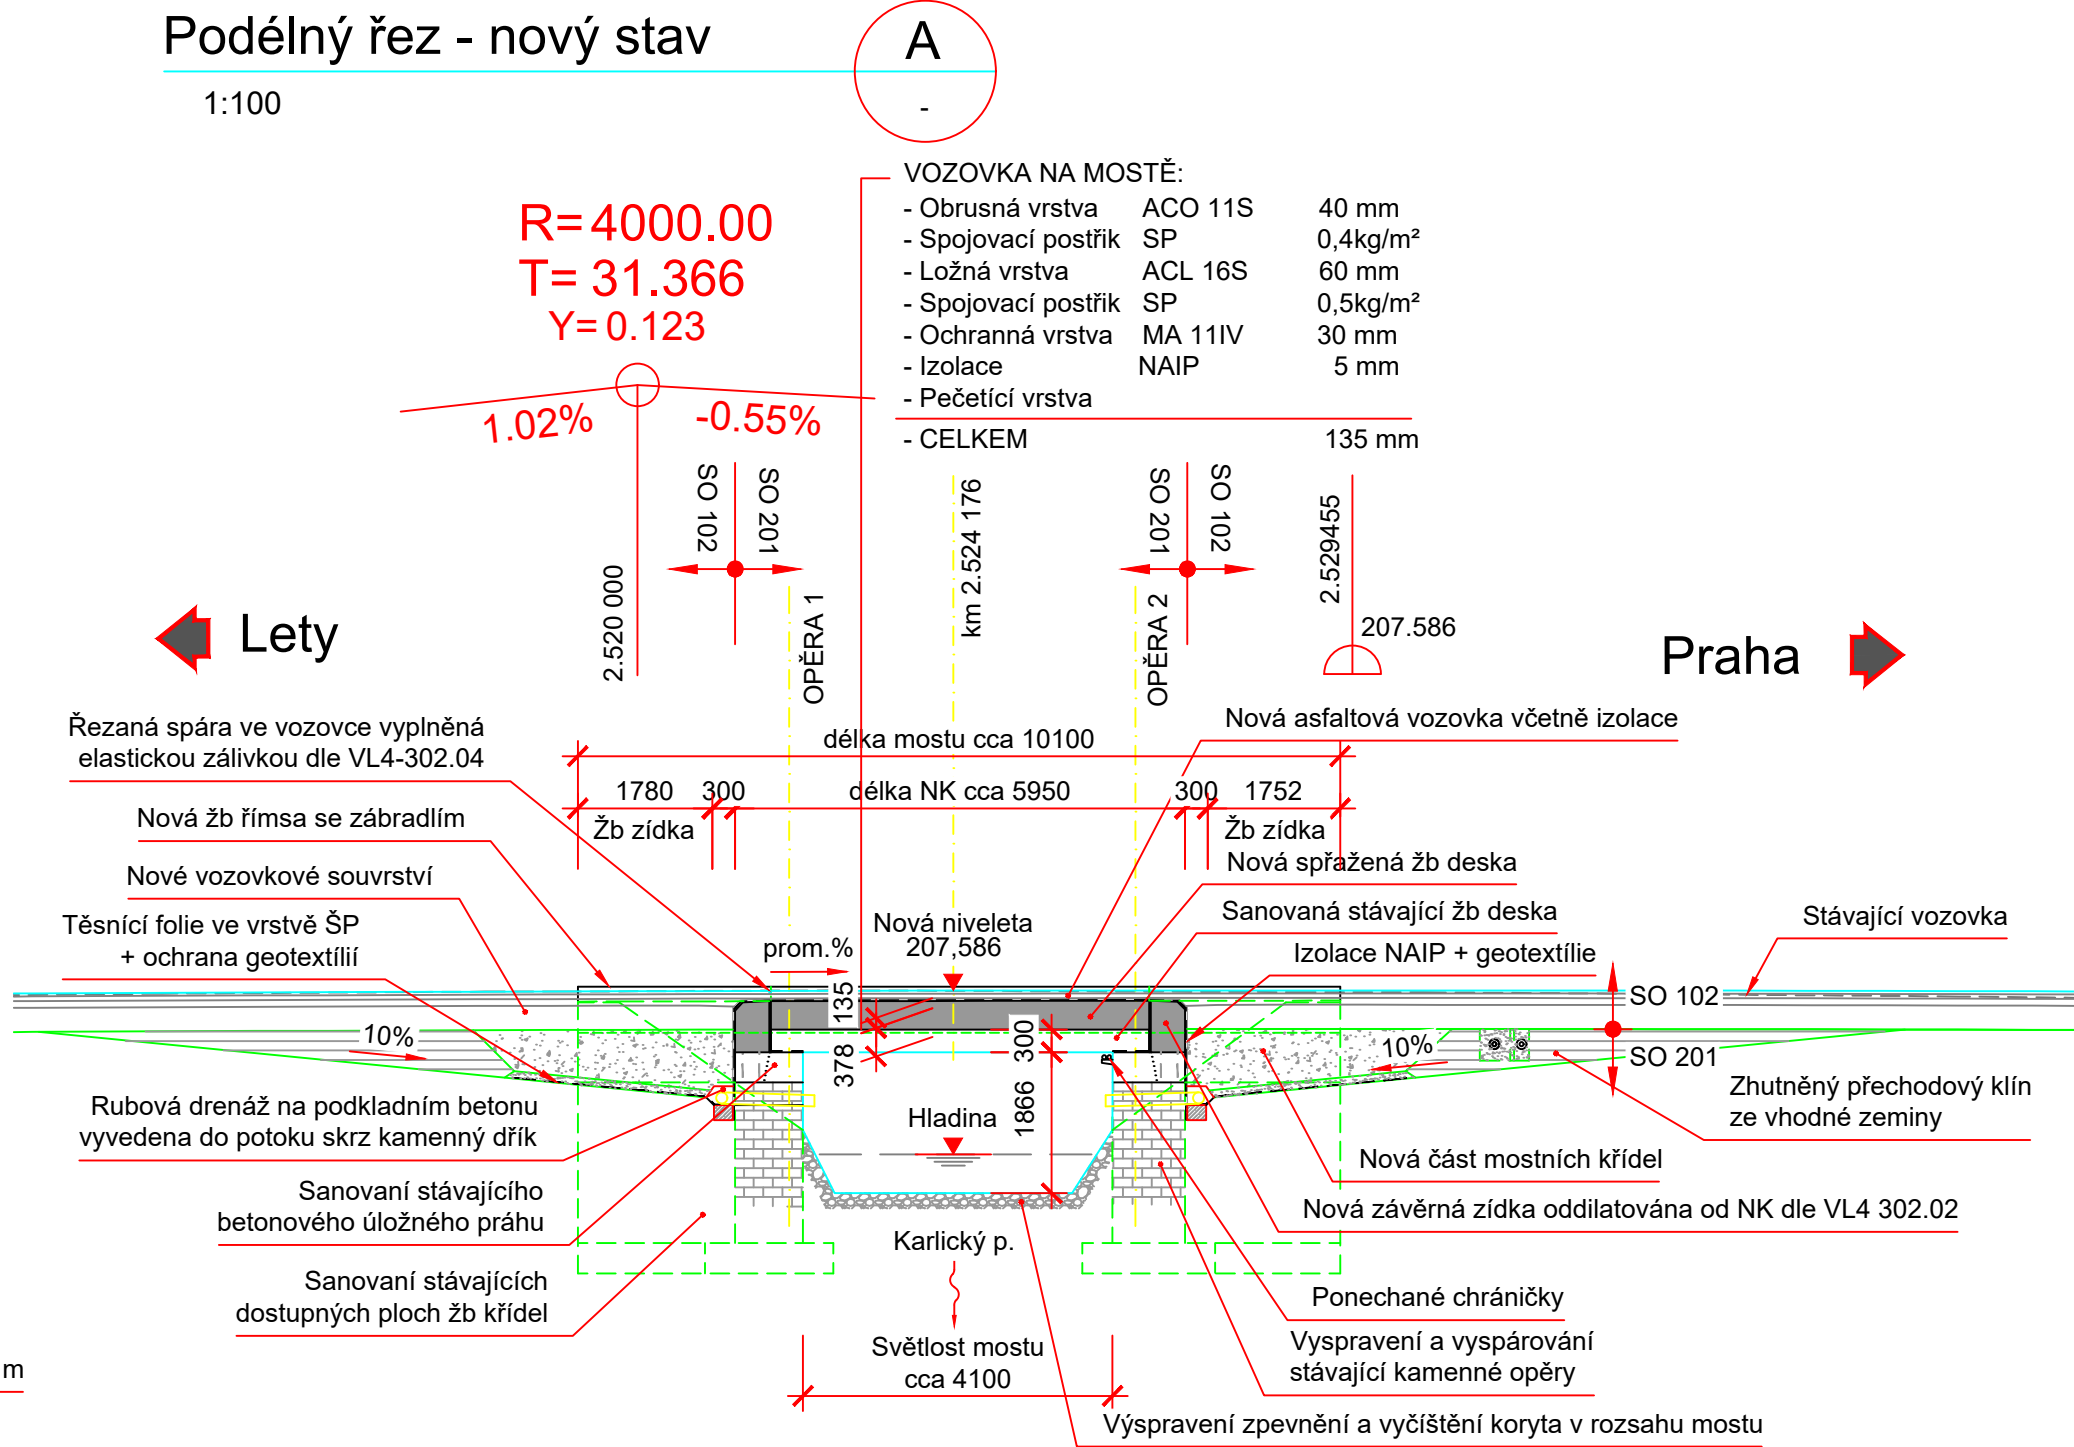

Č.	Datum	Popis	Vypracoval	Schválil
REVIZE				

Souřadnicový systém S-JTSK, Výškový systém Bpv

Objednatel: Středočeský kraj Zborovská 81/11, 150 21 Praha 5		Středočeský kraj	
--	--	-------------------------	--

Navrhl/vypracoval: Ing. Radek Šlacha	Zodpovědný projektant: Ing. Radek Šlacha	Zhotovitel: Mott MacDonald CZ, spol. s r.o.
Technická kontrola: Ing. Martin Daniel	Hlavní inženýr projektu: Ing. Dušan Cichra	M MOTT MACDONALD Národní 984/15 110 00 Praha 1 +420 221412800

Kraj: Středočeský kraj Katastrální území: Dobřichovice, Lety u Dobřichovic Akce: II/115 hr. m. Prahy - Lety, rekonstrukce 2. úsek - oblast Dobřichovice, Lety Stavební objekt: SO 201 Oprava mostu ev. č. 155-009 Příloha: Podélný a příčný řez	Čís.s.mobj.: S-0823/DOP/2018 Čís.okce: 399219 Datum: 01/2025 Stupeň: PDPS Formát: A4 Měřítko: 1:50,100 Číslo kopie: 1 Číslo přílohy: D1.2.1.3
--	--