


II/125 Vlašim - Pavlovice, narovnnání  
Situace - 2. díl , km 0,500 - km 1,000  
M 1:500

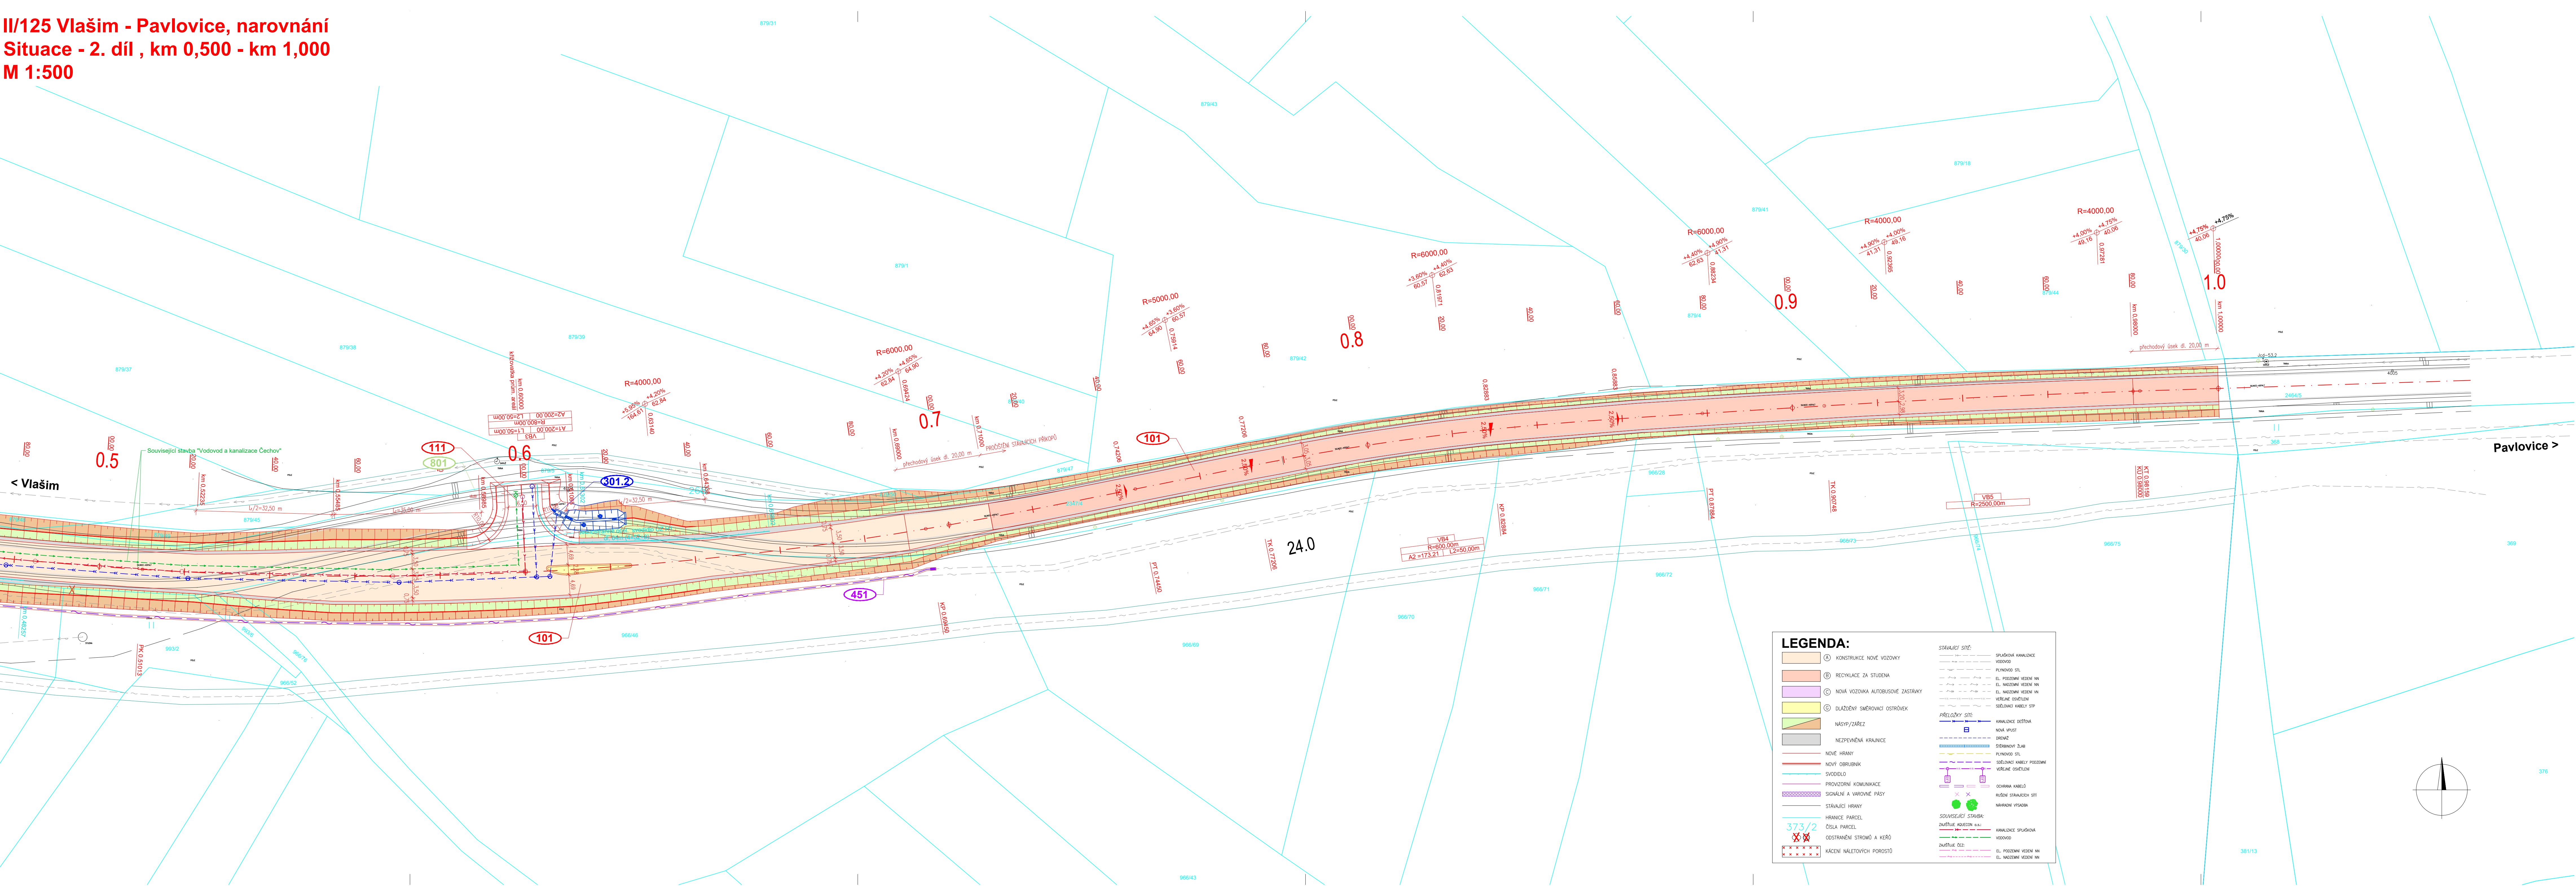

II/125 Vlašim - Pavlovice, narovnnání

PROJEKTOVÁ DOKUMENTACE PRO PROVÁDĚNÍ STAVBY

ÚNOR 2025

STŘEDOČESKÝ KRAJ  
Zborovská 11, 150 21 Praha 5

SHB, akciová společnost  
Masná 8, 702 00 Ostrava

D.1

SO 101

SOÚŘADNICOVÝ SYSTÉM : S-JTSK  
VÝŠKOVÝ SYSTÉM : Bpv

VEDOUcí PROJEKTANT : ING. L. ROZMBACHOVÁ  
ZODPOVĚDNÝ PROJEKTANT : ING. M. KROUPAROVÁ  
VYPRACOVAL : ING. L. ROZMBACHOVÁ  
KONTROLOVAL : ING. E. KONEČNÝ

KRAJ: STŘEDOČESKÝ  
K.Ú.: VLAŠIM  
NÁZEV OBJEKTU: SO 101 Silnice II/125

NÁZEV PŘÍLOHY: SITUACE - 2. DÍL

DATUM : ÚNOR 2025  
FORMÁT : 7x44  
MĚŘÍTKO : 1:500  
CÍEL : PDPS  
ČÍS. ZAKÁZKY : 5/21 001  
ARCHIVNÍ ČÍS. :  
ČÍS. SOUPRAVY :  
ČÍS. PŘÍLOHY : 2.2