

KATASTR  
DRUH POZEMKU  
ČÍSLO PARCELY  
VZDÁLENOST NAPOJENÍ

SMĚROVÉ POMĚRY

ŘAD A5 1.část

M 1 : 500/100


LOMY PŮDORYSNÉ [st]

Hloubka výkopu

Niveleta dna potrubí

Terén  
SROVNÁVACÍ ROVINA  
Stančičení v [km]  
Stančičení v [m]

SKLON POTRUBÍ NA DELKU  
DRUH POTRUBÍ  
ZPŮSOB ZTĚŽENÍ



3

Metroslav a.s.  
180 00 Praha 8, Kozančská 2246  
IC 00 01 49 15 (624)

**HYDROPROJEKT**  
AKCIOVÁ SPOLEČNOST  
PROJEKTANT: ING. ABRAHÁM / ING. ABRAHÁM  
VYPRACOVAL: ING. DUDNYK  
KRESLIL: ING. DUDNYK  
VED. STŘEDISKA: TECH. KONTROLA: ING. MUČKA  
FORMÁT: 7 A4  
MĚSTO: KOLÍN  
OKRES: KOLÍN  
AKCE: KOLÍN – KANALIZACE II  
ODKANALIZOVÁNÍ MĚSTSKÉ ČÁSTI  
SENDRAŽICE  
DATUM: 05.2001  
STUPEŇ: DSP  
ČÍSLO ZÁKAZKY: 151 101103-3-03  
ČÍSLO: 02298e/01/1  
MĚŘÍTKO: 1:500/100  
PRÍLOHA: Podélný profil podlažkového potrubí  
RAD A5 – 1.část  
C. 615