


TABULKA MÍSTNOSTÍ 1.NP		
Č.M.	NÁZEV MÍSTNOSTI	m²
2.01	KABINET	17,1
2.02	KABINET	31,7
2.03	UČEBNA	86,9
2.04	KABINET	19,7
2.05	UČEBNA	85,2
2.06	UMÝVÁRNA CHLAPCI	5,4
2.07	ÚKLID	1,2
2.08	WC PISOÁRY CHLAPCI	14,9
2.09	SCHODIŠTĚ	19,8
2.10	UMÝVÁRNA DÍVKY	5,8
2.11	WC DÍVKY	12,7
2.12	CHODBA	241,2
2.13	UČEBNA	62,3
2.14	UČEBNA	48,9
2.15	UČEBNA	60,6
2.16	UČEBNA	60,6
2.17	UČEBNA	64,5
2.18	ŘEDITELNA	28,3
2.19	KABINET	41,1
2.20	KANCELÁŘ	22,8
2.21	KABINET	36,2
2.22	PŘEDSÍŇ	4,1
2.23	WC SPRCHA MUŽI	7,8
2.24	WC SPRCHA ŽENY	7,7
2.25	SCHODIŠTĚ	34,4
2.26	CHODBA	7,7
2.27	PODKROVÍ	183,0
2.28		
2.29		
2.30		
2.31		
2.32		
2.33		
2.34		
2.35	VÝTAH	4,0
2.36		
2.37		

LEGENDA - STAVEBNÍ ÚPRAVY:

- STÁVAJÍCÍ KONSTRUKCE
- BOURANÉ KONSTRUKCE
- NAVRHOVANÉ KONSTRUKCE

LEGENDA - FUNKČNÍ VYUŽITÍ:

- KOMUNIKACE VÝTAH

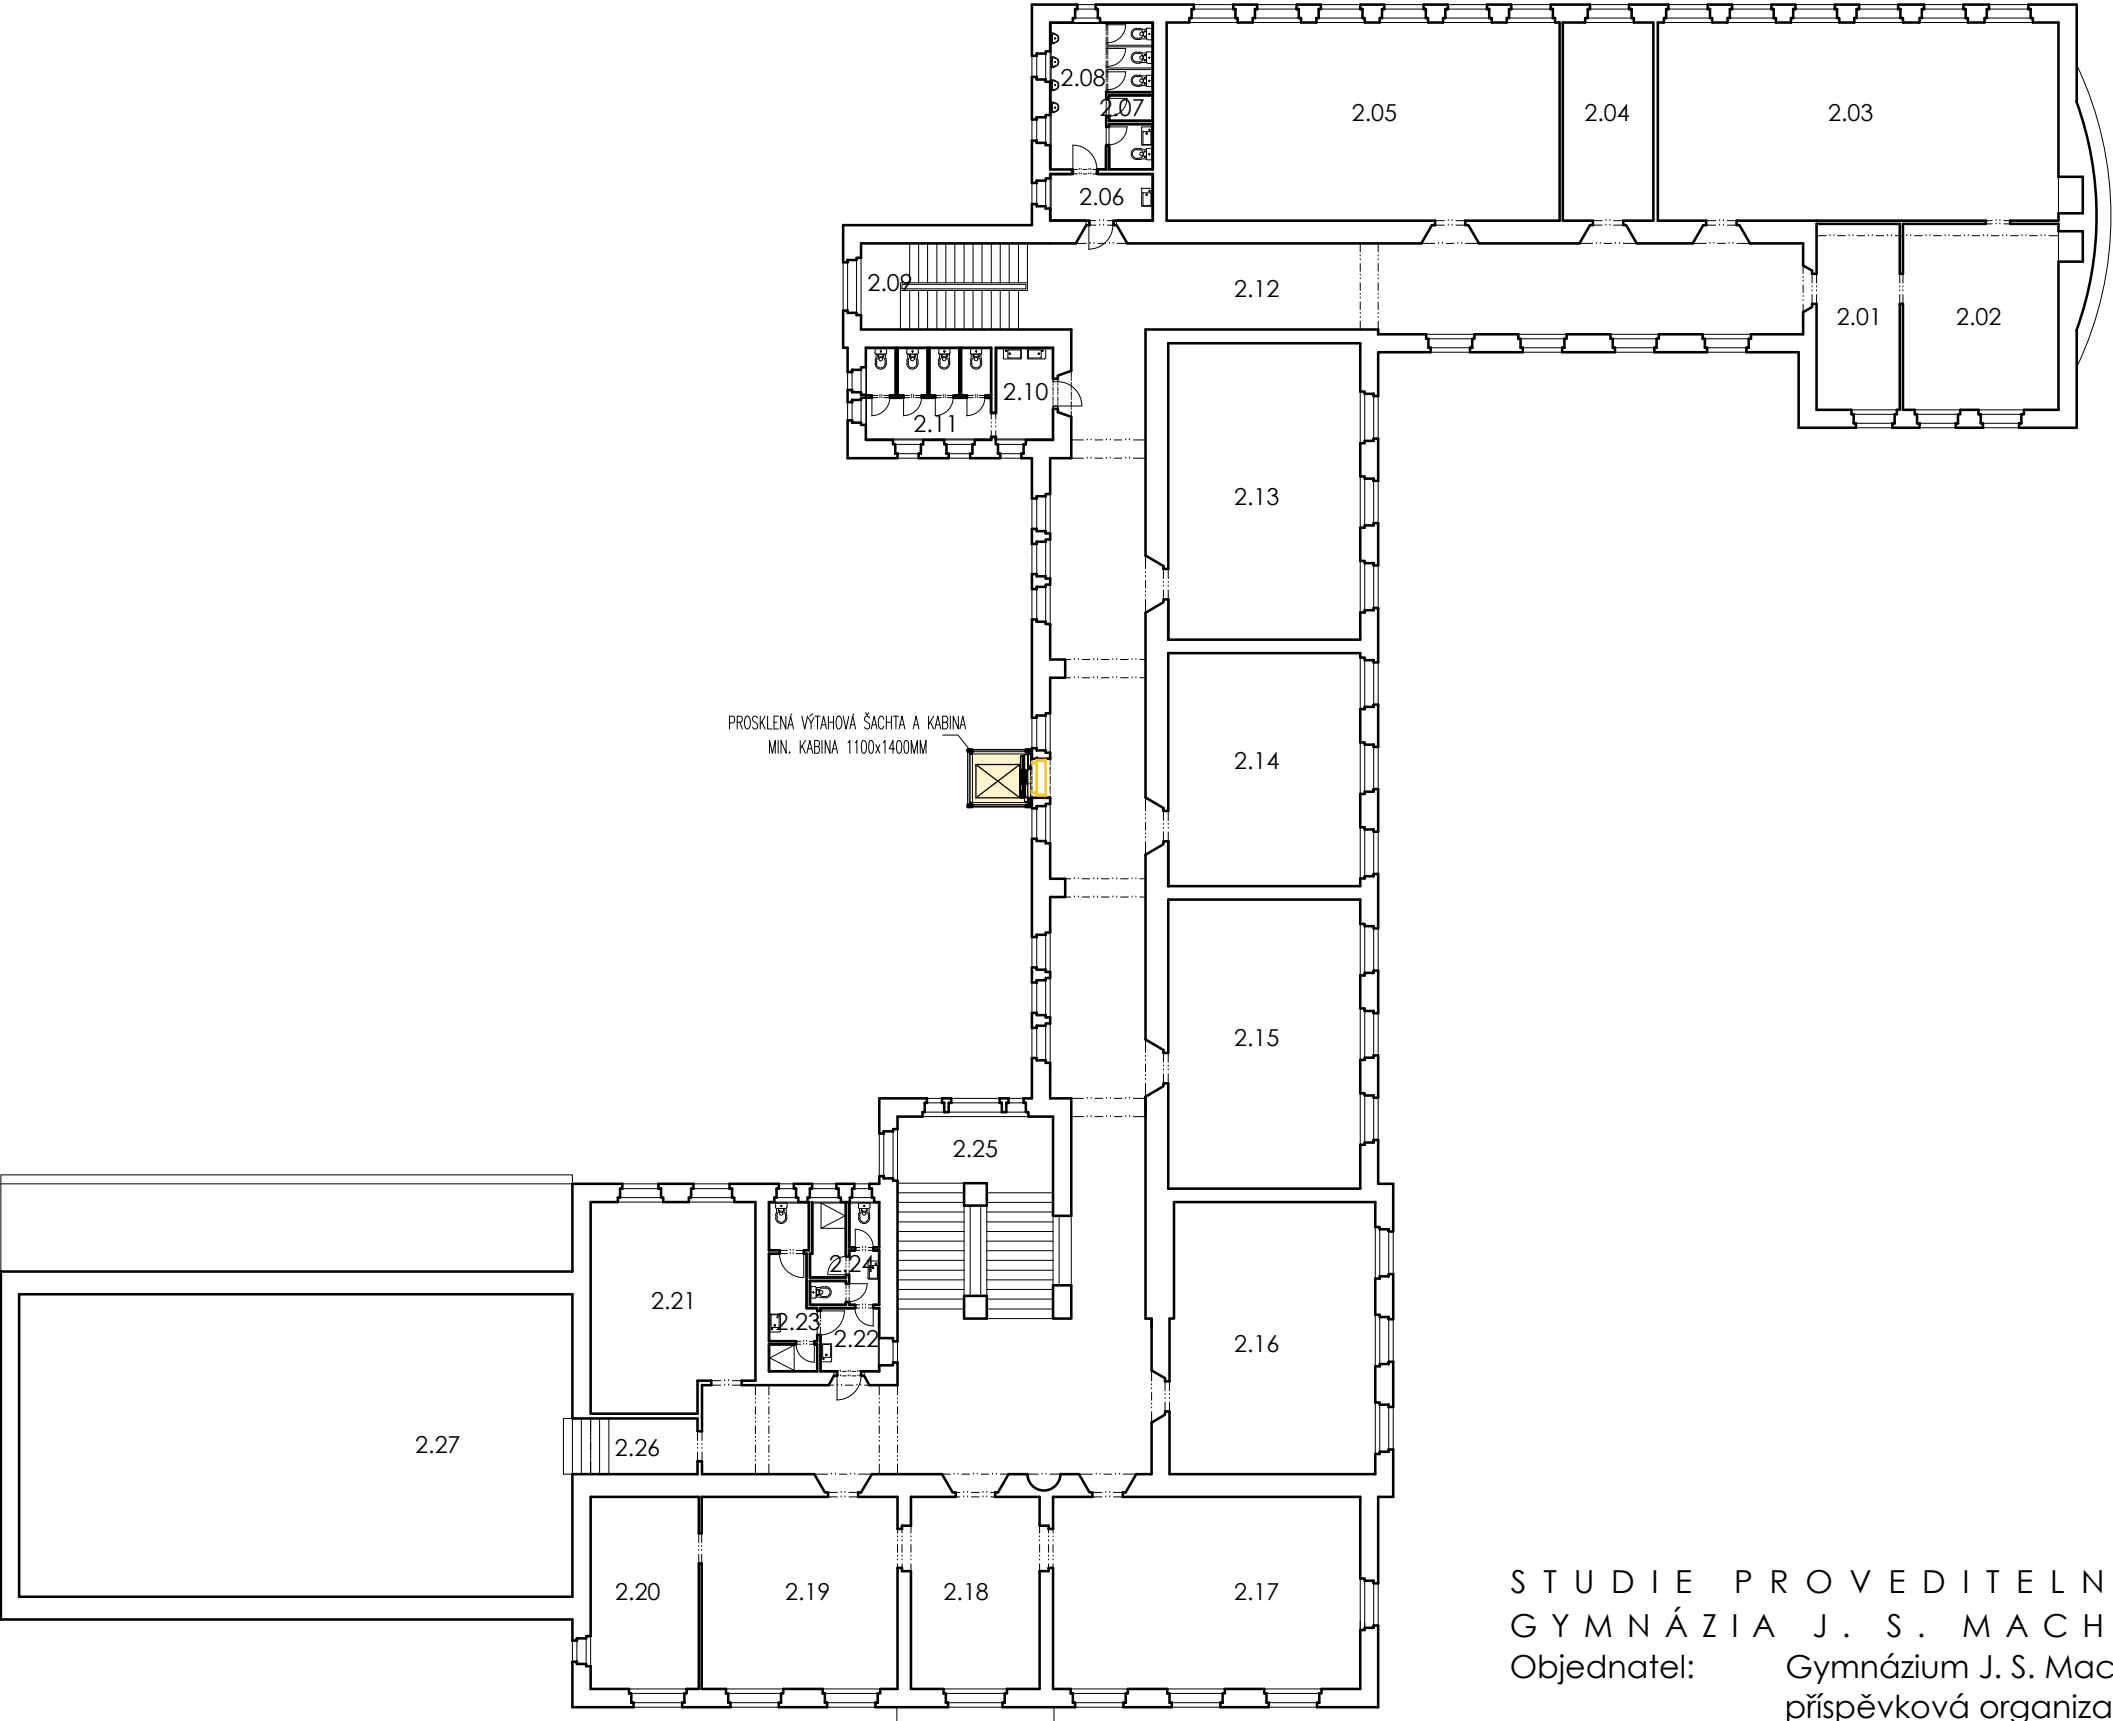

STUDIE PROVEDITELNOSTI - PŮDNÍ VESTAVBA
GYMNÁZIA J. S. MACHARA BRANDÝS NAD LABEM

Objednatel: Gymnázium J. S. Machara, Brandýs nad Labem - Stará Boleslav,
příspěvková organizace

se sídlem: Královická 668/23, 250 01 Brandýs nad Labem - Stará Boleslav

Projektant: Ing. arch. Michaela Dvořáková ČKA 03 320

NÁVRH PŮDORYS 2.NP

Datum: V. 2024

Měřítko: 1:250
Číslo výkresu: D.1.1.13.