


TABULKA MÍSTNOSTÍ 1.NP		
Č.M.	NÁZEV MÍSTNOSTI	m²
1.01	UČEBNA	100,7
1.02	KABINET	31,5
1.03	UČEBNA	58,3
1.04	UČEBNA	43,1
1.05	UMÝVÁRNA CHLAPCI	5,1
1.06	ÚKLID	2,0
1.07	WC PISOÁRY CHLAPCI	13,1
1.08	SCHODIŠTĚ	19,8
1.09	UMÝVÁRNA DÍVKY	5,8
1.10	WC DÍVKY	12,7
1.11	CHODBA	74,1
1.12	UČEBNA	60,7
1.13	UČEBNA	47,8
1.14	UČEBNA	59,2
1.15	UČEBNA	59,4
1.16	KABINET	40,3
1.17	ŠATNA, ÚKLID	16,3
1.18	WC, UMÝVÁRNA	3,1
1.19	ZÁDVEŘÍ	10,8
1.20	SCHODIŠTĚ	20,0
1.21	SCHODIŠTĚ	34,4
1.22	OBČERSTVENÍ	17,2
1.23	SCHODIŠTĚ	2,8
1.24	SÁL	53,8
1.25	SKLAD	13,3
1.26	NÁŘAĎOVNA	39,7
1.27	TĚLOCVIČNA	185,0
1.28	SLUŽEBNÍ BYT	-
1.29	SLUŽEBNÍ BYT	-
1.30	SLUŽEBNÍ BYT	-
1.31	SLUŽEBNÍ BYT	-
1.32	SLUŽEBNÍ BYT	-
1.33		
1.34		
1.35	VÝTAH	4,0
1.36		
1.37		

LEGENDA - STAVEBNÍ ÚPRAVY:

- STÁVAJÍCÍ KONSTRUKCE
- BOURANÉ KONSTRUKCE
- NAVRHOVANÉ KONSTRUKCE

LEGENDA - FUNKČNÍ VYUŽITÍ:

- KOMUNIKACE VÝTAH

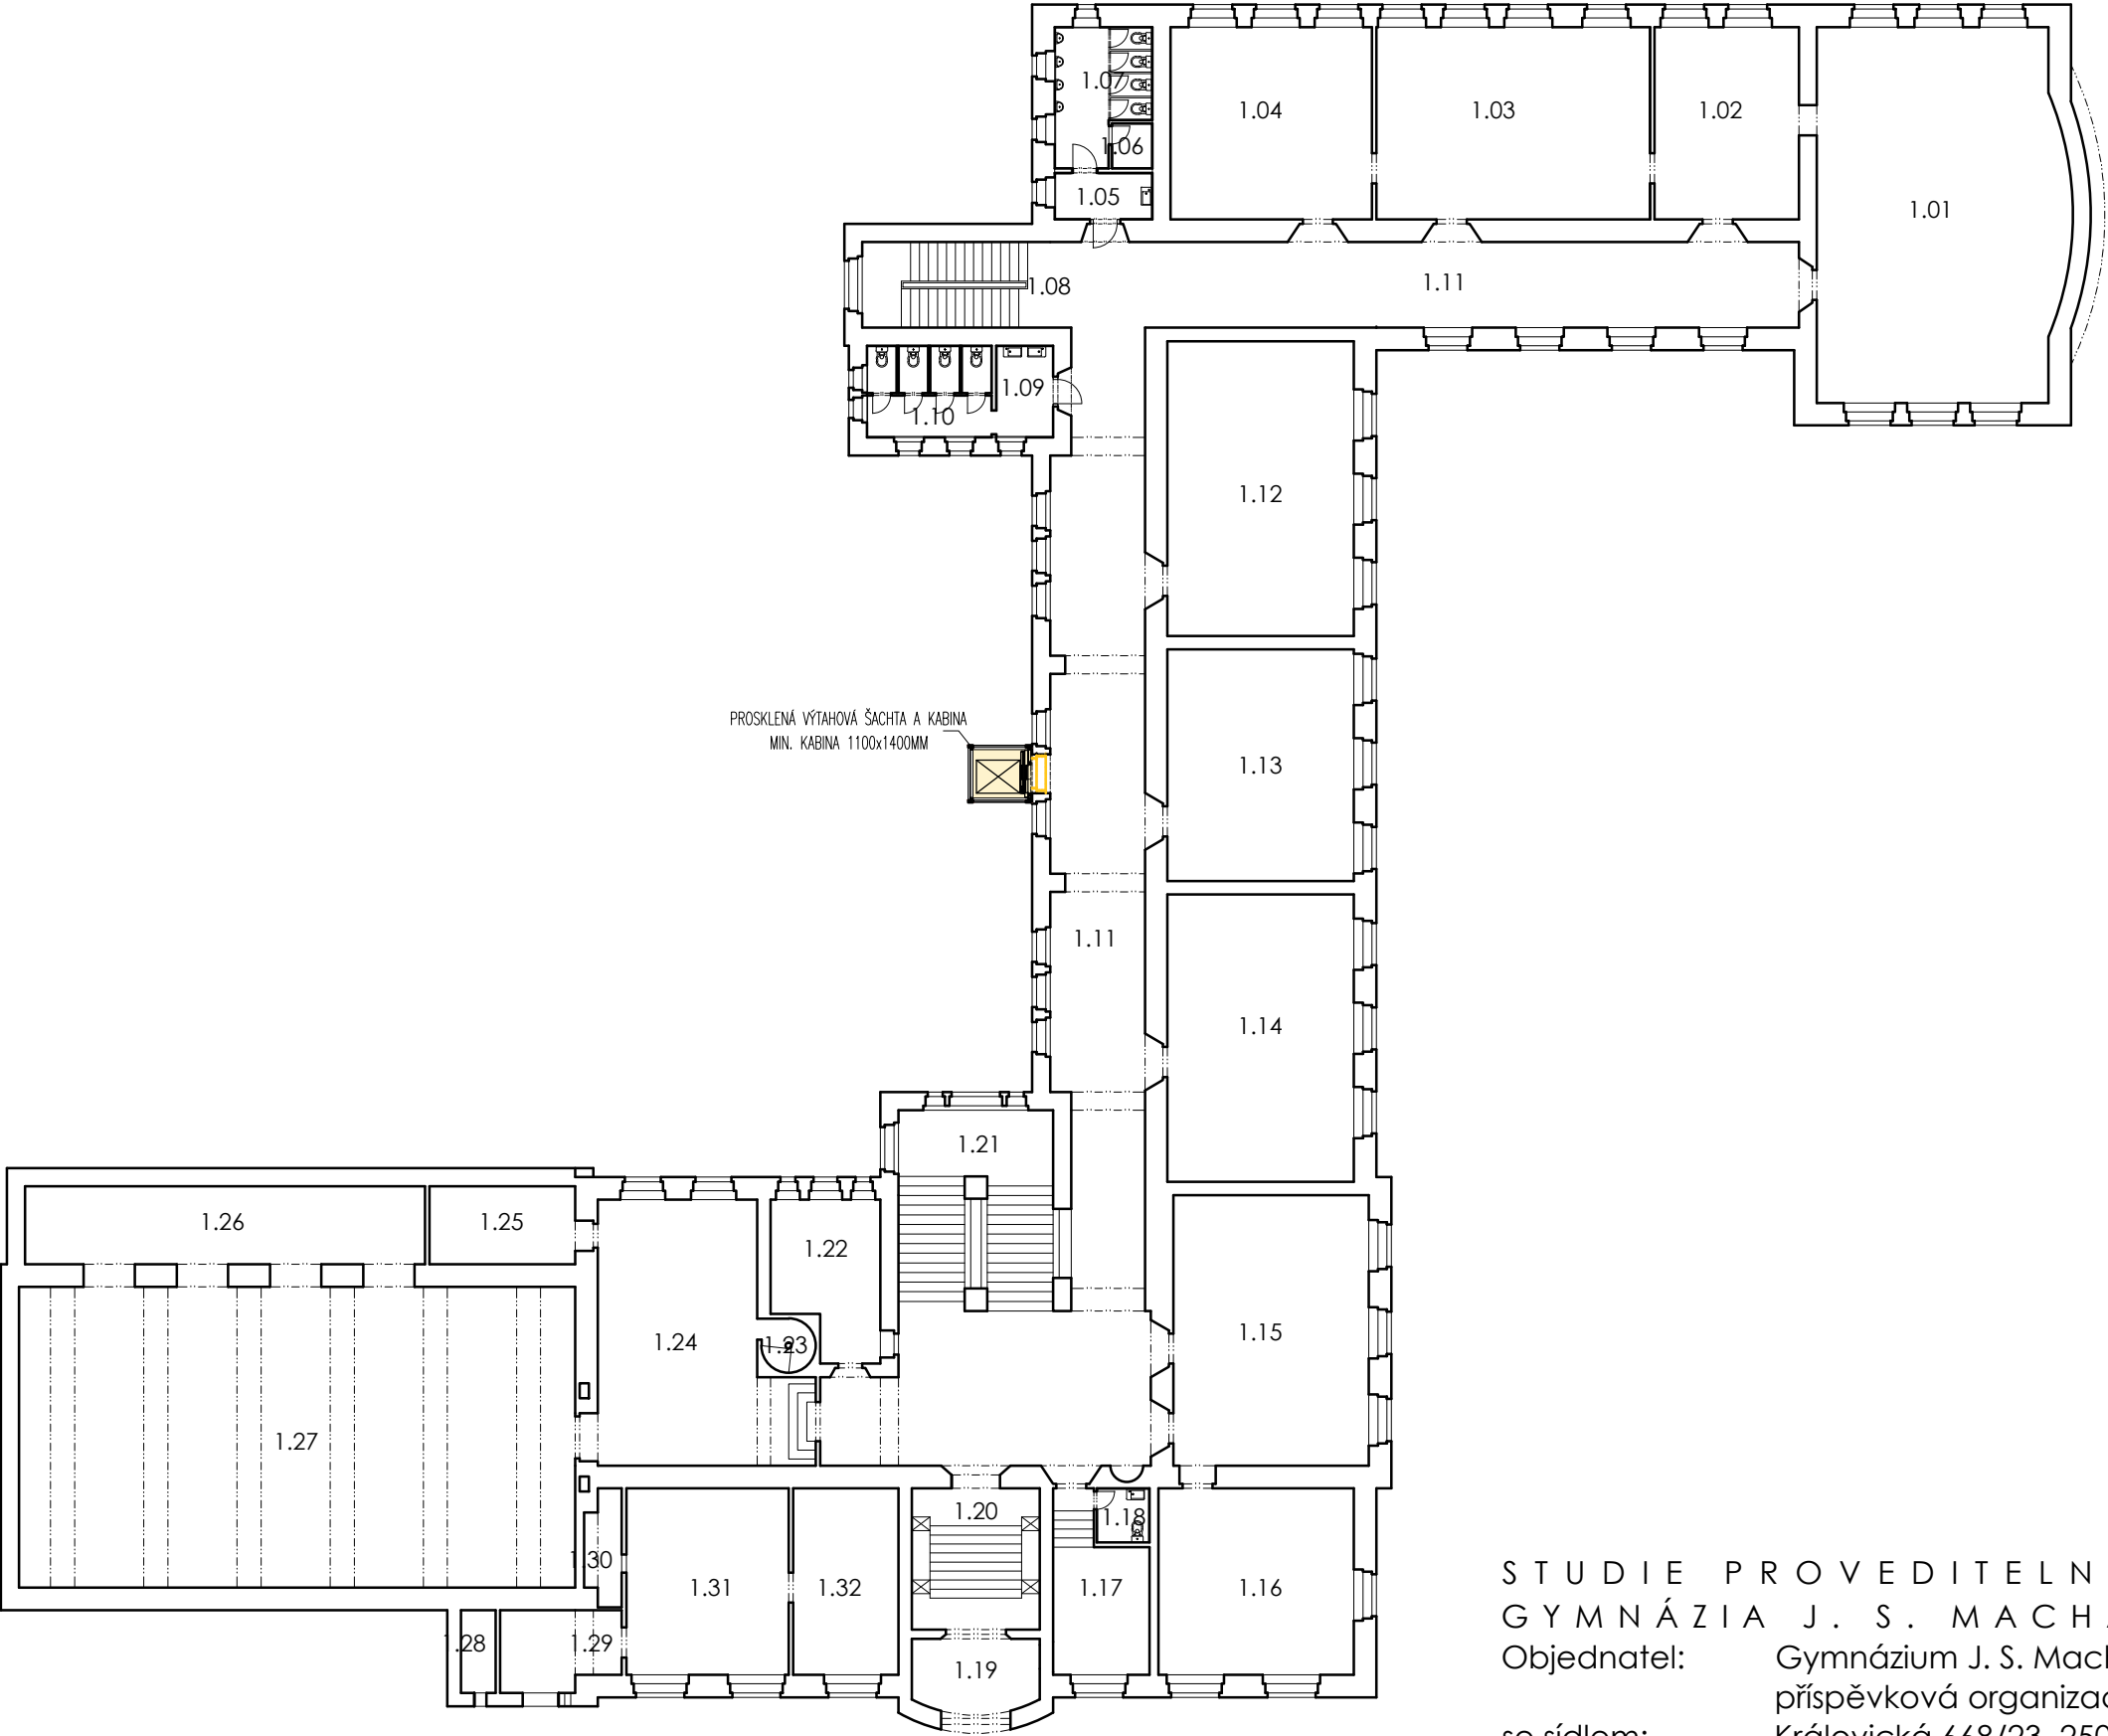

STUDIE PROVEDITELNOSTI - PŮDNÍ VESTAVBA
GYMNÁZIA J. S. MACHARA BRANDÝS NAD LABEM

Objednatel: Gymnázium J. S. Machara, Brandýs nad Labem - Stará Boleslav,
příspěvková organizace

se sídlem: Královická 668/23, 250 01 Brandýs nad Labem - Stará Boleslav

Projektant: Ing. arch. Michaela Dvořáková ČKA 03 320

NÁVRH PŮDORYS 1.NP

Datum: V. 2024

Měřítko: 1:250
Číslo výkresu: 1.1.1.12.