


POZNÁMKY - NOVÉ KONSTRUKCE

1. Stávající vstupní dveře do místnosti ponechány beze změny
2. Drážky po instalačních rozvodech zednický začístit!
3. SDK předstěnu pro WC kotvit dle montážní dokumentace výrobce
4. Veškeré typové konstrukce budou prováděny dle montážní dokumentace, technologických předpisů a požadavků, dodavatel veškeré podklady dodá.
5. Zařizovací předměty jsou předmětem dodávky vybraného výrobce - specifikace bude upřesněna dle výběru investora.
6. N3.8. Systémové WC kabiny budou montovány dle montážní dokumentace výrobce. Před samotnou výrobou nutno zaměřit stávající stav!
7. N3.9. WC bude dodáno včetně příslušenství - ovládací tlačítko a sedátko
8. N3.12. Systémový obklad bude montován dle montážní dokumentace výrobce
9. Zařizovací předměty typu zrcadla, držáky na toaletní papír, baterie, apod. budou předmětem výběru investora
10. Nutno dodržovat technologické postupy a předpisy pro daný druh konstrukce!



LEGENDA MATERIÁLŮ

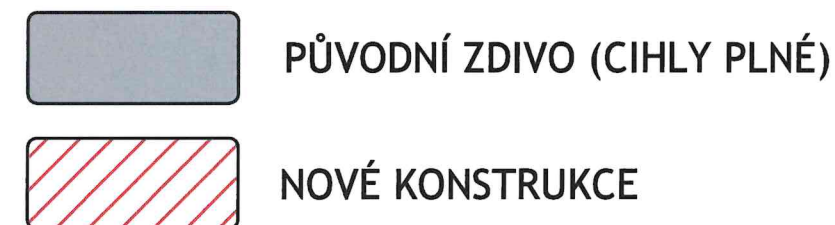

Tento výkres je originál. Jeho kopírování bez souhlasu autora je trestné podle ZÁKONA č. 121/2000 Sb. V případě zneužití má autor nárok na odškodnění škody podle příslušného zákona.			ClientConsult Client Consult s.r.o., Táborická 880/14, 130 00 Praha 3, IČO 01932916, e-mail: info@clientconsult.cz	
PROJEKTANT:	VEDOUcí PROJEKTU:	ODPOVĚDNÝ PROJEKTANT:	Datum VYHOTOVENÍ: 09.05. 2025	
DITA ČAPKOVÁ	DITA ČAPKOVÁ	PAVEL ZELÍK	MĚŘÍTKO: 1:50	
INVESTOR:	GYMNÁZIUM ČESKÝ BROD		ČÍSLO PŘÍKAZU: D4.12	
AKCE:	STAVEBNÍ ÚPRAVY SOC. ZAŘÍZENÍ GYMNÁZIUM ČESKÝ BROD, Vítězná 616/4 par.č. 597, kat. území Český Brod		ČÍSLO PŘÍKAZU: D4.12	
ÚČEL:	DOKUMENTACE PRO PROVÁDĚNÍ STAVBY		ČÍSLO PŘÍKAZU: D4.12	
OBSAH:	ASŘ PŮDORYS 3.NP - NOVÉ KONSTRUKCE		ČÍSLO PŘÍKAZU: D4.12	