



pohled vnější

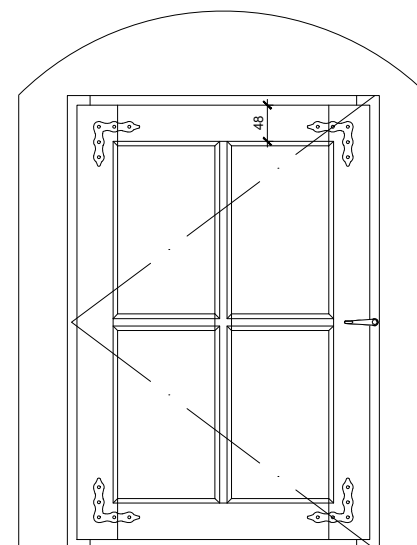

pohled vnitřní

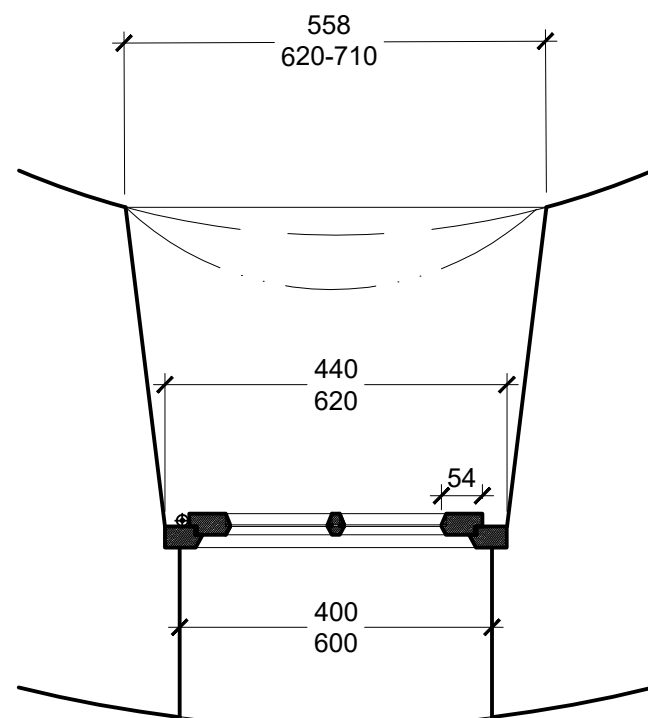

půdorys

UPOZORNĚNÍ

1. JAKÉKOLIV NEJASNOSTI NEBO ROZPORY MEZI VÝKRESY MUSÍ BÝT PROJEDNÁNY S HLAVNÍM ARCHITEKTEM A SCHVÁLENY HLAVNÍM ARCHITEKTEM PŘED ZAHÁJENÍM PRACÍ
2. POKUD NA VÝKRESE NEJSOU KÓTY, NEODMĚŘOVAT Z VÝKRESU A DOTÁZAT SE HLAVNÍHO ARCHITEKTA
3. !! VEŠKERÉ KONSTRUKCE A DETAILS BUDOU PROVÁDĚNY DLE TECHNOLOGICKÝCH PŘEDPISŮ A POŽADAVKŮ VÝROBCE A ZA DODRŽENÍ PLATNÝCH NOREM
4. VŠECHNY ROZMĚRY PŘED ZADÁNÍM VÝROBY KONTROLOVAT NA STAVBĚ
5. ZHOTOVITEL PŘEDLOŽÍ VZORKY VŠECH POVRCHŮ A DETAILŮ KE SCHVÁLENÍ ARCHITEKTEM PŘED ZAPOČETÍM PRACÍ
6. TENTO VÝKRES MUSÍ BÝT POUŽIT POUZE VE SPOJITOSTI S VÝKRESY STAVEBNÍCH A ARCHITEKTONICKÝCH DETAILŮ, S VÝKRESY VŠECH PROFESÍ A TECHNICKÝMI ZPRÁVAMI
7. ZMĚNA SPECIFIKACE POUZE SE SOUHLASEM PROJEKTANTA
8. PROJEKTOVÁ DOKUMENTACE JE DUŠEVNÍM MAJETKEM AUTORA PD, BEZ JEHO PÍSEMNÉHO SOUHLASU NESMÍ BÝT POUŽITA K JINÉMU ÚČELU NEŽ REALIZACI PROJEKTU, PRO NĚJŽ BYLA VYTVOŘENA



revize	datum	popis	vypracoval
-	00-00-0000	Změna ...	

© Copyright 2011 IHARCH s.r.o.	vypracoval: Ing.arch. Tomáš Pavlík		kontroloval: Irena Hrabincová Dipl.Arch.		zodpovědný projektant: Irena Hrabincová Dipl.Arch.		IHARCH s.r.o.		Rytiřská 534/13 Praha 1, 110 00		
	investor: Regionální muzeum v Kolíně, Karlovo náměstí 8, 28002 Kolín 1					IRENA HRABINCOVÁ Dipl.Arch. atelier@iharch.cz www.iharch.cz tel.: 605 975 255					
	projekt: Oprava fasády věže tvrze v Hradeníně					č.zakázky: 091		revize: -		paré: 	
						stupeň: DPS					
	výkres: Typový detail okna v dřevěném rámu - okna schodiště					datum: březen 2023		č. výkresu: D.1.1.69			
měřítko: 1:10@A3											