


VÝCHOD: 100x

ZÁPAD: 131x

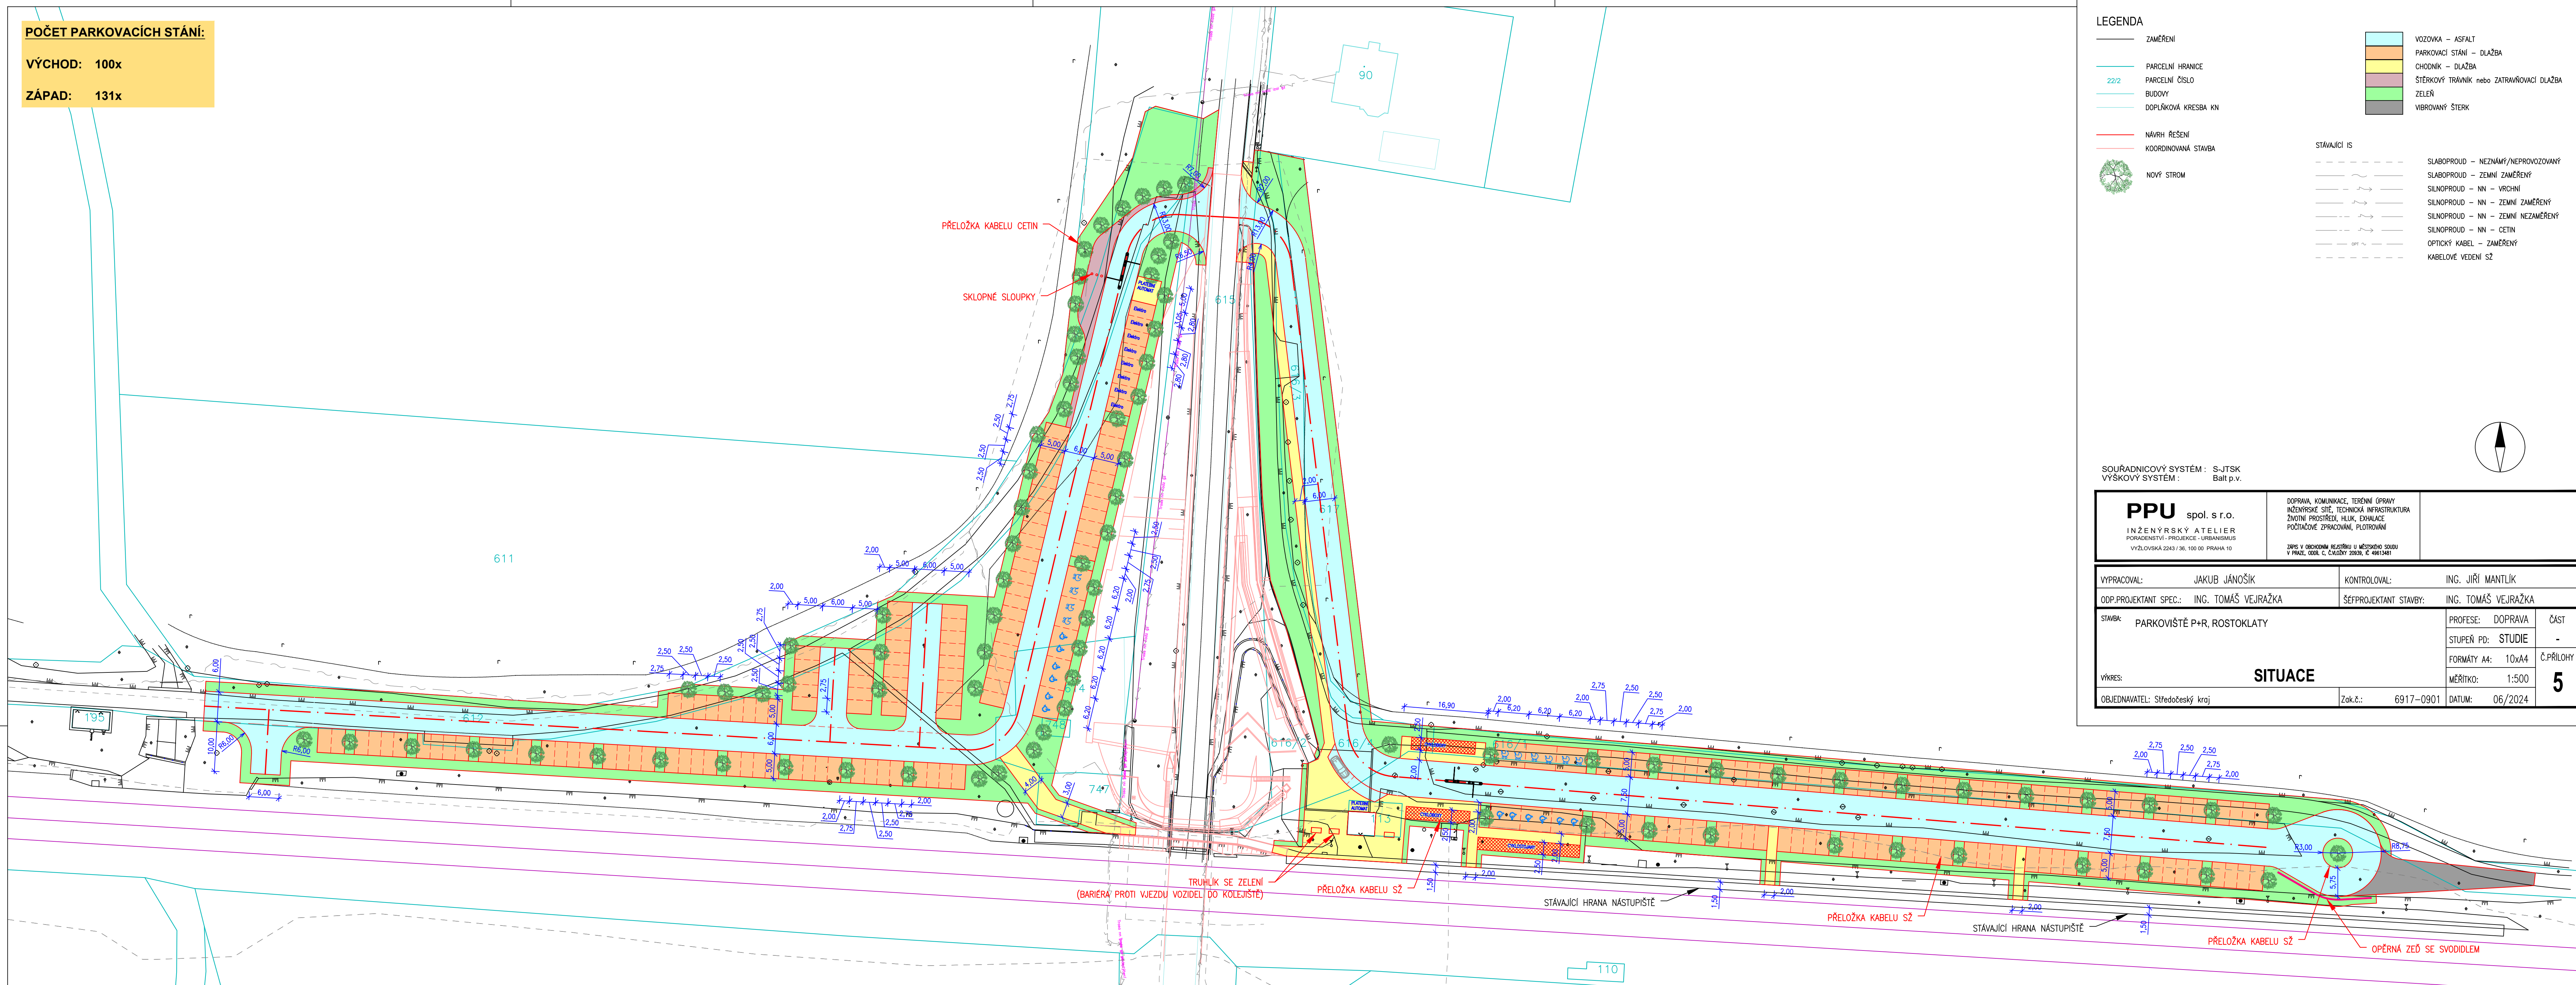

	VOZOVKA – ASFALT
	PARKOVACÍ STÁNI – DLAŽBA
	CHODNÍK – DLAŽBA
	ŠTĚRKOVÝ TRÁVNÍK nebo ZATRAVŇOVACÍ DLAŽBA
	ZELEŇ
	VIBROVANÝ ŠTERK

— ZAMĚŘENÍ


— PARCELNÍ HRANICE

22/2 PARCELNÍ ČÍSLO

— BUDOVY


— DOPLŇKOVÁ KRESBA KN

____ NÁVRH ŘEŠENÍ
____ KOORDINOVANÁ STAVBA

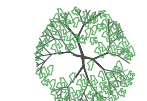

STAVAJÍCÍ IS	
— — — — —	SLABOPROUD – NEZNAMÝ/NEPROVOZOVANÝ
— — — — —	SLABOPROUD – ZEMNÍ ZAMĚŘENÝ
— — — — —	SILNOPROUD – NN – VRCHNÍ
— — — — —	SILNOPROUD – NN – ZEMNÍ ZAMĚŘENÝ
— — — — —	SILNOPROUD – NN – ZEMNÍ NEZAMĚŘENÝ
— — — — —	SILNOPROUD – NN – CETIN
— — — — —	OPTICKÝ KABEL – ZAMĚŘENÝ
— — — — —	KABELOVÉ VEDENÍ SŽ

SOUŘADNICOVÝ SYSTÉM : S-JTSK
VÝŠKOVÝ SYSTÉM : Balt p.v.

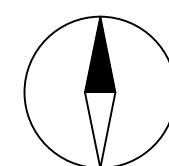

PPU spol. s r.o. INŽENÝRSKÝ ATÉLIER PORADENSTVÍ-PROJEKCE - URBANISMIUS VÝZ. OVSKÁ 2243/36, 100 00 PRAHA 10		DOPRAVA, KOMUNIKACE, TERÉNNÍ ÚPRAVY INŽENÝRSKÉ SÍTĚ, TECHNICKÁ INFRASTRUKTURA ŽIVOTNÍ PROSTŘEDÍ, HLUK, EXHAUST POČÍTAČOVÉ ZPRACOVÁNÍ, PLOTROVÁNÍ ZAPS V OBCHODNÍ REGISTRU U MĚSTSKOHO SOUDU V PRAZE, ODOL. Č. ČKADYŽ 20039, IČ 49615481	
VYPRACOVAL: JAKUB JANOŠÍK		KONTROLOVAL: ING. JIŘÍ MANTLIK	
ODP.PROJEKTANT SPEC.: ING. TOMAŠ VEJRAŽKA		ŠEFPROJEKTANT STAVBY: ING. TOMAŠ VEJRAŽKA	
STAVBA: PARKOVIŠTĚ P+R, ROSTOKLATY		PROFESE: DOPRAVA Část	
		STUPEŇ PD: STUDIE -	
VÝKRES: SITUACE		FORMÁT A4: 10xA4 Č.PŘÍLOHY	
		MĚŘÍTKO: 1:500 5	
OBJEDNATEL: Středočeský kraj		Zak.č.: 6917-0901	DATUM: 06/2024