




ŘEZ A - A'  
M 1:50

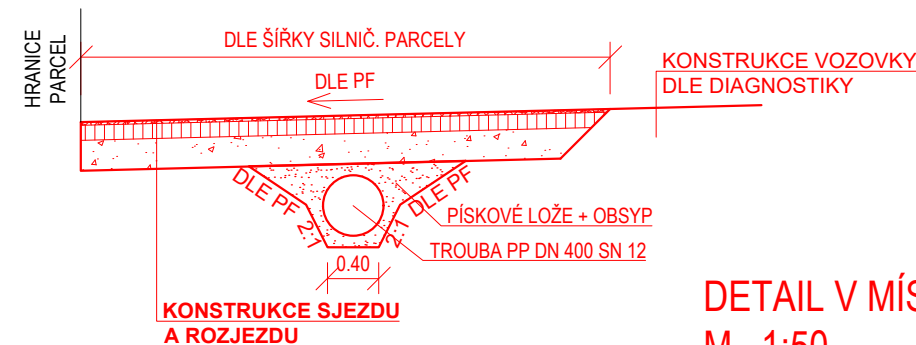

ŘEZ B - B'  
M 1:50

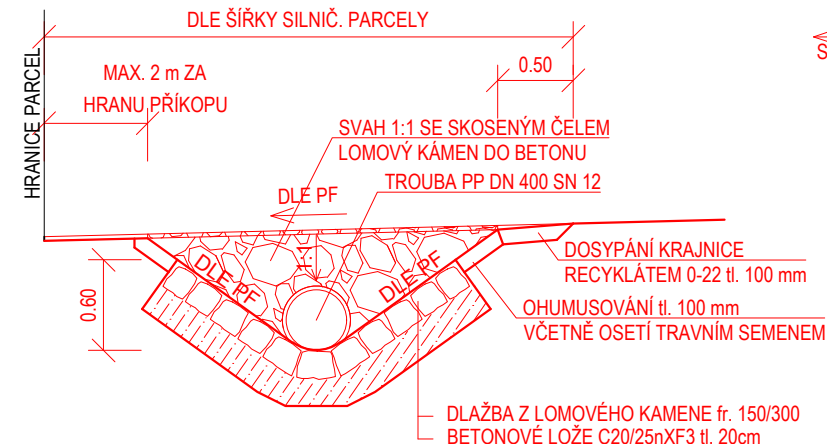

DETAIL V MÍSTĚ PŘEJÍZDNÉHO RIGOLU  
M 1:50

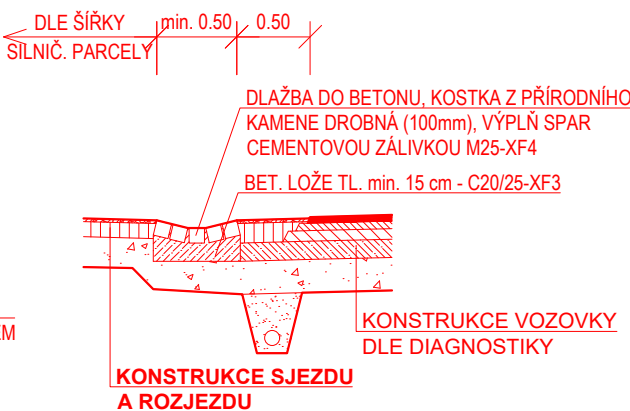

POZN:

- V ÚSECÍCH, KDE NENÍ ZŘÍZEN PODÉL KOMUNIKACE SILNIČNÍ PŘÍKOP BUDE SJEZD REKONSTRUOVÁN BEZ OSAZENÍ PP TROUBY A BEZ ZÁDLAŽBY Z LOMOVÉHO KAMENE
- U ROZJEZDŮ SE OSAZENÍ NOVE PP TROUBY SE ZÁDLAŽBOU PROVÁDÍ VE VÝJIMEČNÝCH PŘÍDADECH, JINAK SE TYTO ROZJEZDY UPRAVÍ POVRCHOVĚ FRÉZOVÁNÍM A POKLÁDKOU NOVÝCH ASFALTOVÝCH VRSTEV
- SJEZDY ZE ZÁMKOVÉ DLAŽBY A DALŠÍ PODOBNOU POHLEDOVOU ÚPRAVOU V REŽII VLASTNÍKA SOUSEDNÍHO POZEMKU SE PONECHAJÍ BEZ ÚPRAV

KONSTRUKCE SJEZDU NA POLE (EXTRAVILÁN):  
KONSTRUKCE STÁV. NEZPEVNĚNÉHO SJEZDU (INTRAVILÁN):

JEDNOVRSTVÝ NÁTĚR S DVOJITÝM PODRCENÍM KAMENIVEM fr. 4-8	JND 20	20 mm	ČSN 73 6129, ČSN EN 12271
ASFALOVÝ RECYKLÁT PROLITÝ ASFALTEM	R-mat	120 mm	TP 208
ŠTĚRKODRT fr. 0-32	ŠDB	min. 200 mm	ČSN 73 6126-1, ČSN EN 13285
<b>CELKEM</b>		<b>min. 340 mm</b>	


KONSTRUKCE SJEZDU SE STÁVAJÍCÍM ASFALTOVÝM KRYTEM:  
KONSTRUKCE NEZPEVNĚNÉHO ROZJEZDU :

ASFALOVÝ BETON PRO OBRUSNÉ VRSTVY	ACO 11+	40 mm	ČSN 73 6121, ČSN EN 13 108-1
SPOJ. POSTŘÍK KATIONAKT. EMULZÍ 0,35 kg/m <sup>2</sup>	PS-C		ČSN 73 6129, ČSN EN 13 808
ASFALOVÝ BETON PRO LOŽNÍ VRSTVY	ACL 16+	50 mm	ČSN 73 6121, ČSN EN 13 108-1
INFILTR. POSTŘÍK KATIONAKT. EMULZÍ 0,45 kg/m <sup>2</sup>	PI-C		ČSN 73 6129, ČSN EN 13 808
ASFALOVÝ RECYKLÁT PROLITÝ ASFALTEM	R-mat	120 mm	TP 208
ŠTĚRKODRT fr. 0-32	ŠDB	min. 100 mm	ČSN 73 6126-1, ČSN EN 13285
<b>CELKEM</b>		<b>min. 310 mm</b>	

KONSTRUKCE ROZJEZDU SE STÁVAJÍCÍM ASFALTOVÝM KRYTEM:

ASFALOVÝ BETON PRO OBRUSNÉ VRSTVY	ACO 11+	40 mm	ČSN 73 6121, ČSN EN 13 108-1
SPOJ. POSTŘÍK KATIONAKT. EMULZÍ 0,35 kg/m <sup>2</sup>	PS-C		ČSN 73 6129, ČSN EN 13 808
ASFALOVÝ BETON PRO LOŽNÍ VRSTVY	ACL 16+	50 mm	ČSN 73 6121, ČSN EN 13 108-1
INFILTR. POSTŘÍK KATIONAKT. EMULZÍ 0,45 kg/m <sup>2</sup>	PI-C		ČSN 73 6129, ČSN EN 13 808
<b>CELKEM</b>		<b>min. 90 mm</b>	

PŮDORYS  
M 1:100

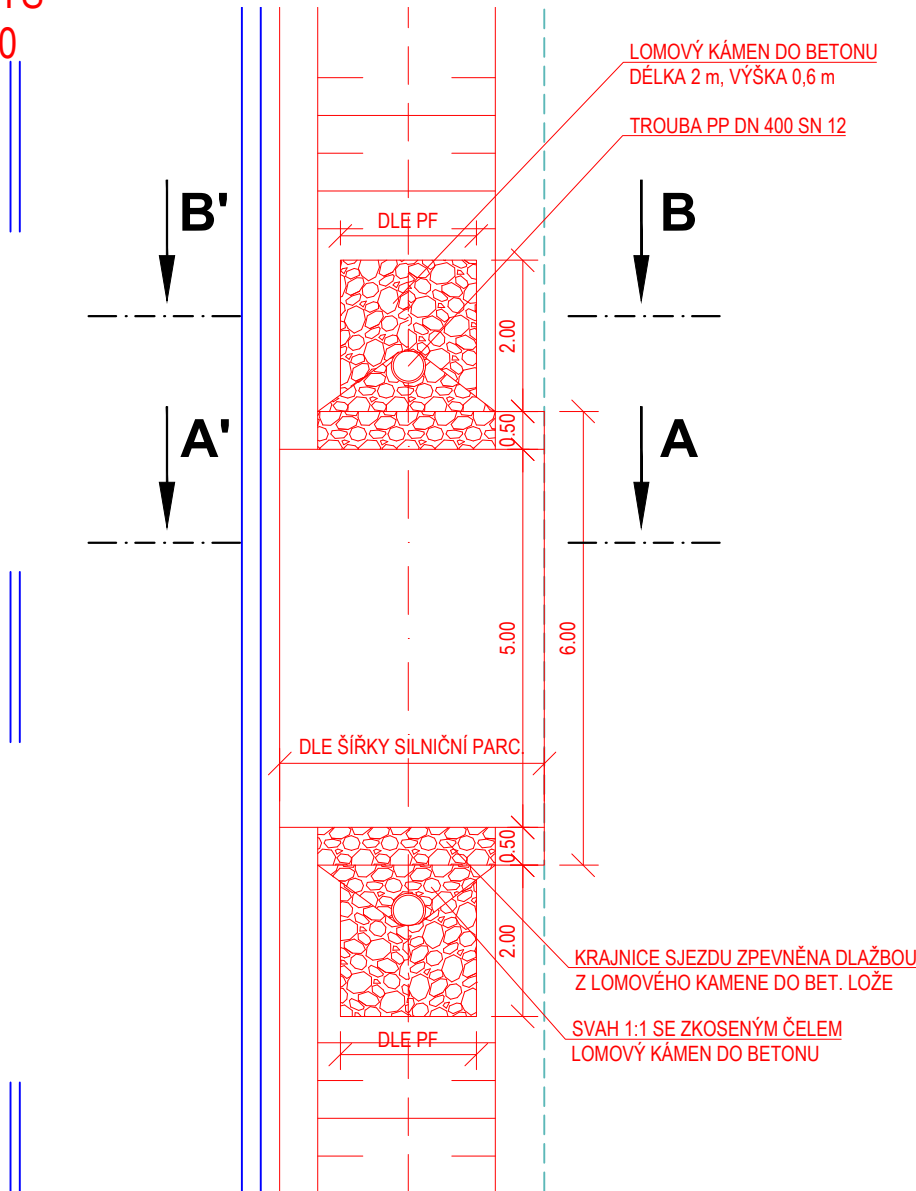

Souřadnicový systém: S-JTSK, Výškový systém: BpV

ZHOTOVITEL:			
ATELIÉR PROJEKTOVÁNÍ INŽENÝRSKÝCH STAVEB s.r.o.			
AKCE:		OHRADNÍ 24B 140 00 PRAHA 4 IČ: 61853267	
INVESTOR:		HL. INŽ. PROJEKTU: Ing. Viktor NEJEDLÝ	
VEDOUČÍ PROJEKTU: Ing. Josef ŠTĚPÁN		KONTROLOVAL: Ing. Karel NEJEDLÝ	
ZODPOVĚDNÝ POJEKTANT: Ing. Karel KŘÍŽEK		VYPRACOVAL: Ing. Karel KŘÍŽEK	
ZAK. ČÍSLO:		3173/08	
FORMÁTŮ A4:		2	
KRAJ: STŘEDOČESKÝ		OKRES: BENEŠOV, KUTNÁ HORA	
DATUM: ZÁŘÍ 2020			
ČÍSLO OBJEKTU: 107 D.1.1.7		NÁZEV PŘÍLOHY: VÝKRESY SJEZDŮ A ROZJEZDŮ ŠTIPOKLASY	
ST.PROJ.: PDPS		MĚŘÍTKO: 1:50 1:100	
PŘÍLOHA: 6			