



STÁVAJÍCÍ STAV

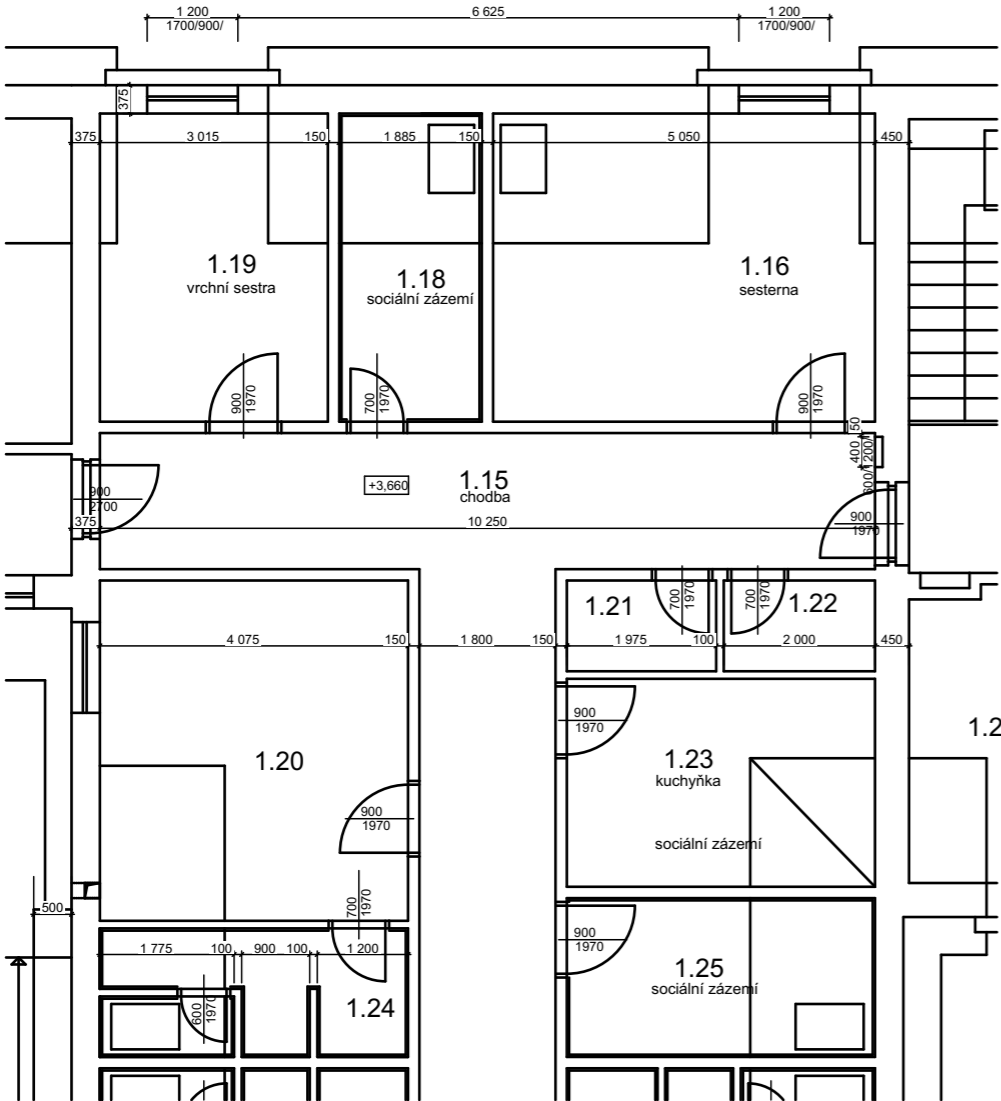

BOURACÍ PRÁCE

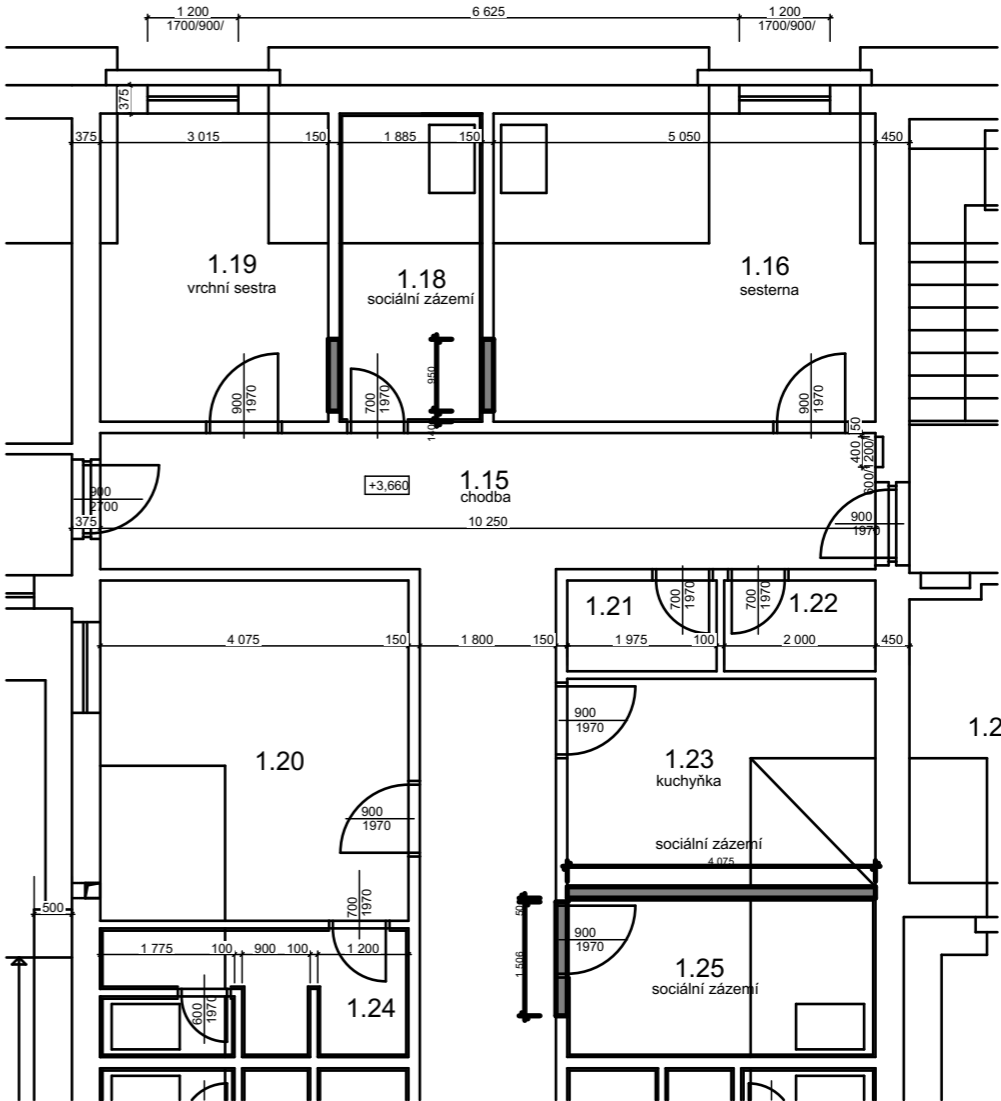

BOURACÍ PRÁCE VYZNAČENÉ V PODRYSU.  
DALŠÍ BOURACÍ PRÁCE:  
- ÚPRAVY POVRCHŮ OMÍTEK A PODLAH  
- PODHLEDY  
- STÁVAJÍCÍ TZB - ZP + NEVHODNÉ ZTI, OTOPNÁ TĚLESA POŘÍDLE  
- SOND I TRASY VYTÁPĚNÍ A STÁVAJÍCÍ ELEKTROINSTALACE

TATO PROJEKTOVÁ DOKUMENTACE SLOUŽÍ PRO ZÍSKÁNÍ STAVEBNÍHO POVOLENÍ A NENÍ DOKUMENTACÍ PROVÁDĚCÍ ANI VÝROBNÍ

INVESTOR: DOMOV JÍLOVÉ U PRAHY, POSKYTOVATEL SOCIÁLNÍCH SLUŽEB	NÁZEV: <b>STAVEBNÍ ÚPRAVY ČÁSTI 2NP</b>	VEDOUČÍ PROJEKTANT (HIP): Ing. Ondřej Nergl	
		VYPRACOVAL: Ing. Ondřej Nergl	ODPOVĚDNÁ OSOBA: Ing. Štěpán Polák
PROJEKTANT:  <b>neon</b> projekting s.r.o.  Višňová 223, Višňová 262 61 IČ: 09324992, DIČ: CZ09324992  www.neonprojekting.cz	KATASTRÁLNÍ ÚZEMÍ: JÍLOVÉ U PRAHY 660094	DATUM:	ČKAIT 9464
	PARCELNÍ ČÍSLO: st. 116	11/2024	
	OKRES: PRAHA - ZÁPAD		
	<b>STÁVAJÍCÍ STAV + BOURACÍ PRÁCE</b>		
	STUPEŇ DOKUMENTACE: DSP		
ČÁST: ARCHITEKTONICKO STAVEBNÍ ŘEŠENÍ			
MĚŘÍTKO: 1:100		Č.ČÁSTI: D.1.1	Č.PŘÍLOHY: D.1.1.2