



VÝŘEZ 4.NP (M1:100)

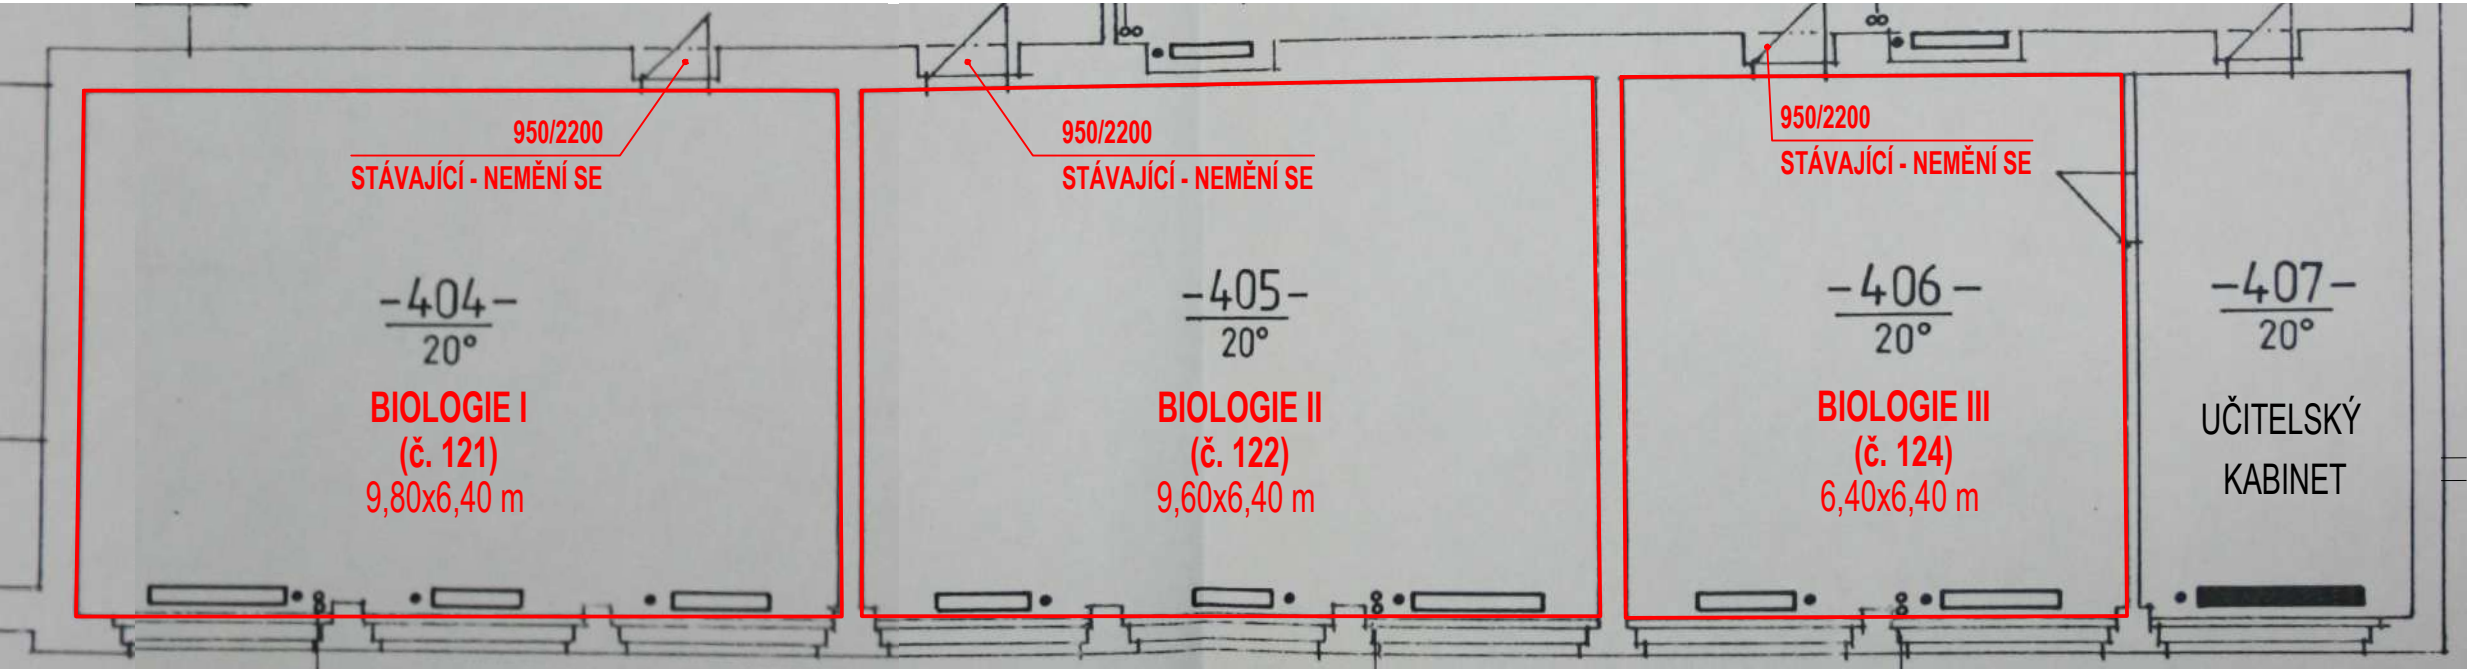

PŮDORYS 4.NP (M1:500)

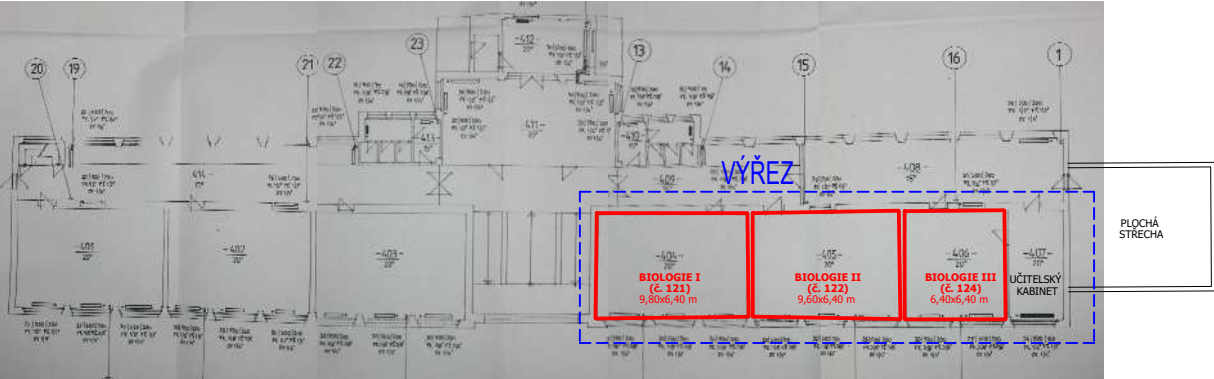

BEZBARIÉROVÝ VSTUP

- VE VYZNAČENÝCH UČEBNÁCH (ČERVENĚ V PŮDORYSU 4.NP) JE POŽADOVÁN BEZBARIÉROVÝ VSTUP, TZN. ŽE MINIMÁLNÍ PRŮCHOZÍ ŠÍŘKA VSTUPNÍCH DVEŘÍ MUSÍ BÝT 900 MM A VÝŠKOVÝ ROZDÍL MEZI MÍSTNOSTMI NESMÍ BÝT VĚTŠÍ NEŽ 20 MM. VSTUPNÍ DVEŘE DO VŠECH VYZNAČENÝCH UČEBEN JSOU VĚTŠÍ NEŽ 900 MM A PROTO NENÍ NUTNÉ STÁVAJÍCÍ VSTUPNÍ OTVORY ZVĚTŠOVAT.
- VE VYZNAČENÝCH UČEBNÁCH (ČERVENĚ V PŮDORYSU 4.NP) BUDE U VSTUPNÍCH DVEŘÍ ODSTRANĚN DŘEVĚNÝ PRÁH (POKUD SE TAM NACHÁZÍ) A BUDE NAHRAZEN POJEZDOVOU PŘECHODOVOU LIŠTOU.

název stavby: PŘÍSTAVBA A STAVEBNÍ ÚPRAVY, Gymnázium Václava Beneše Třebízského		autorizační razítko: 	
generální projektant: Sportovní 823/14 101 00 Praha 10 - Vršovice IČO: 247 08 241 / DIČ: CZ 24708241 tel: 222 769 809 / mail: info@planpoint.cz	projektant části: Sportovní 823/14 101 00 Praha 10 - Vršovice IČO: 247 08 241 / DIČ: CZ 24708241 tel: 222 769 809 / mail: info@planpoint.cz		

investor: Město Slaný Velvarská 136/1, 274 01 Slaný			
adresa: Smetanovo náměstí 1310, 274 01 Slaný	hlavní architekt: Ing. arch. Daniel Němeček	datum: 12/2017	číslo zakázky: 1643
stupeň: DOKUMENTACE PRO PROVÁDĚNÍ STAVBY	HIP: Ing. Bohuslav Friedrich	č. revize: 00	číslo paré:
část PD: D.1.1.2 ARCHITEKTONICKO STAVEBNÍ ŘEŠENÍ	zodpovědný projektant: Ing. Filip Fritscher	měřítko: 1:100, 1:500	
název přílohy: II - ÚPRAVY UČEBEN 4.NP / BP + NS	vypracoval: Ing. Marcela Friedrichová	č. výkresu: D.1.1.2.14	