


I - PŮDORYS 1.PP / BOURACÍ PLÁN

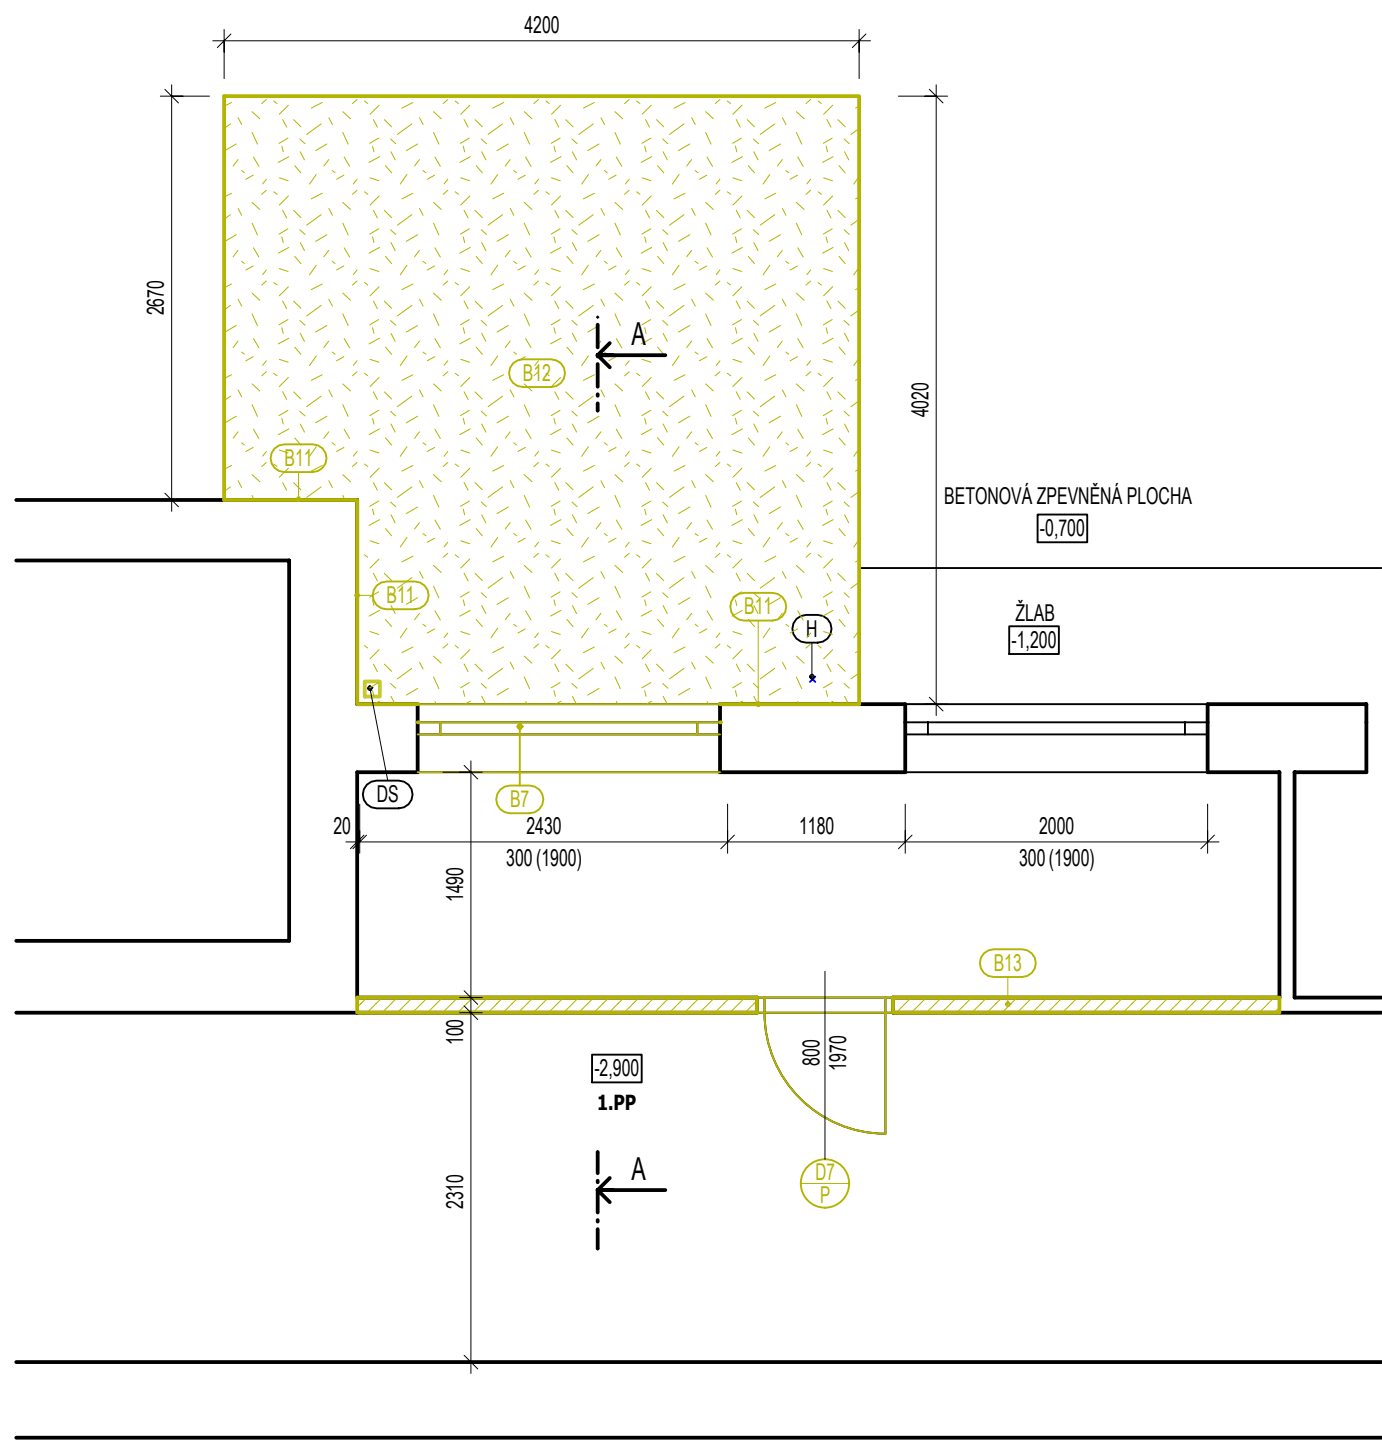


LEGENDA MATERIÁLŮ



- STÁVAJÍCÍ KONSTRUKCE
- BOURANÉ ZDIVO
- ODSTRAŇOVANÉ KONSTRUKCE
- DEMONTOVANÉ KONSTRUKCE A ZNOVU NAMONTOVANÉ

LEGENDA POPISŮ

- B4 VYBOURÁNÍ STÁVAJÍCÍCH ZDĚNÝCH PŘÍČEK TL. 150 MM
- B7 ODSTRANĚNÍ PLASTOVÉHO OKNA V MÍSTĚ NOVÉ VÝTAHOVÉ ŠACHTY
- B11 ODSTRANĚNÍ VENKOVNÍHO KERAMICKÉHO OBKLADU V MÍSTĚ NOVÉ VÝTAHOVÉ ŠACHTY
- B12 VYBOURÁNÍ VENKOVNÍHO BETONU A VYKOPÁNÍ JÁMY V MÍSTĚ NOVÉ VÝTAHOVÉ ŠACHTY
- B13 VYBOURÁNÍ STÁVAJÍCÍCH ZDĚNÝCH PŘÍČEK TL. 100 MM
- DS STÁVAJÍCÍ DEŠŤOVÝ SVOD - ODSTRANĚN
- H STÁVAJÍCÍ HROMOSVOD - DEMONTÁŽ A NÁSLEDNÁ MONTÁŽ ZPĚT

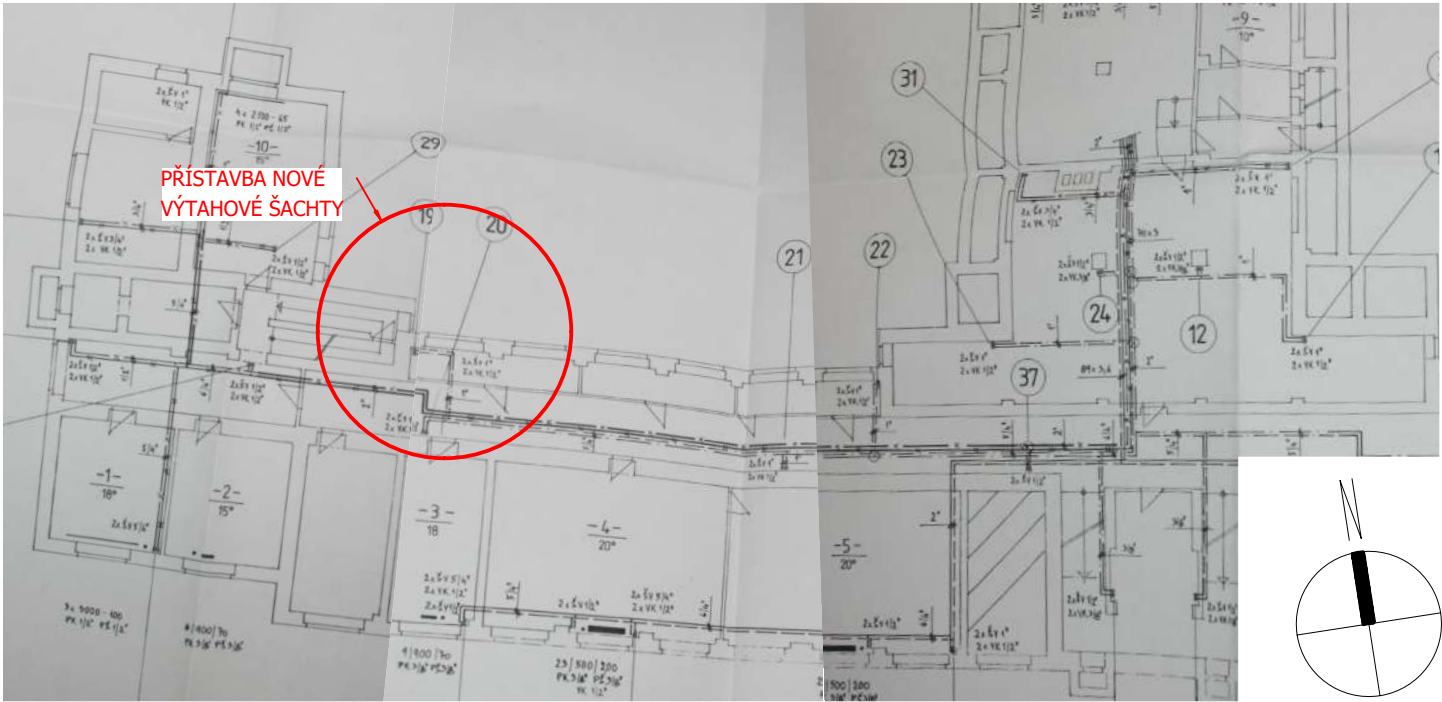DISPOZICE 1.PP



název stavby: PŘÍSTAVBA A STAVEBNÍ ÚPRAVY, Gymnázium Václava Beneše Třebízského		autorizační razítko:	
generální projektant:  Sportovní 823/14, 101 00 Praha 10 - Vršovice, IČO: 247 08 241 / DIČ: CZ 24708241, tel: 222 769 809 / mail: info@planpoint.cz		projektant části:  Sportovní 823/14, 101 00 Praha 10 - Vršovice, IČO: 247 08 241 / DIČ: CZ 24708241, tel: 222 769 809 / mail: info@planpoint.cz	

investor: Město Slaný Velvarská 136/1, 274 01 Slaný			
adresa: Smetanovo náměstí 1310, 274 01 Slaný	hlavní architekt: Ing. arch. Daniel Němeček	datum: 12/2017	číslo zakázky: 1643
stupeň: DOKUMENTACE PRO PROVÁDĚNÍ STAVBY	HIP: Ing. Bohuslav Friedrich	č. revize: 00	číslo paré:
část PD: D.1.1.1 ARCHITEKTONICKO STAVEBNÍ ŘEŠENÍ - VÝTAHOVÁ ŠACHTA	zodpovědný projektant: Ing. Filip Fritscher	měřítko: 1:50	
název přílohy: I - PŮDORYS 1.PP / SS + BP	vypracoval: Ing. Marcela Friedrichová	č. výkresu: D.1.1.1.1	