


I - PŮDORYS 1.-4.NP / BOURACÍ PLÁN

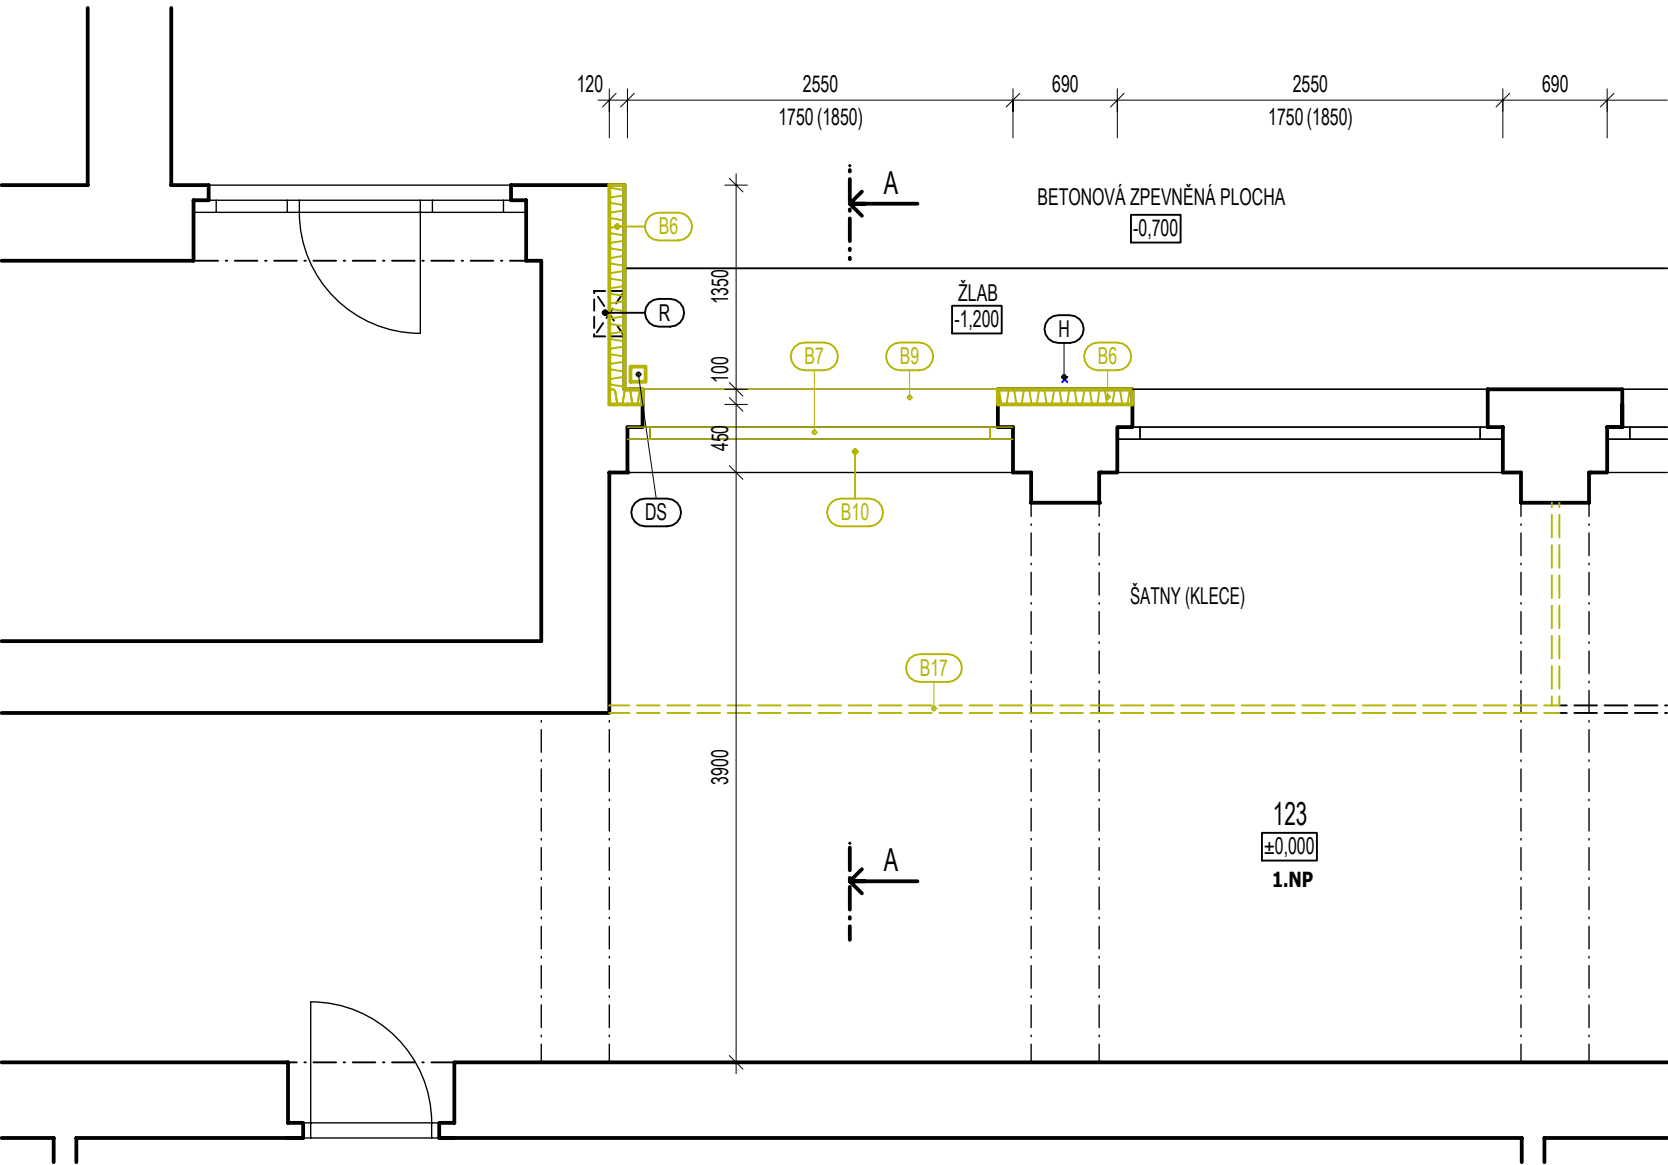

LEGENDA MATERIÁLŮ

- STÁVAJÍCÍ KONSTRUKCE
- ODSTRAŇOVANÁ TEPELNÁ IZOLACE
- ODSTRAŇOVANÉ KONSTRUKCE
- KONSTRUKCE DEMONTOVANÉ A NAMONTOVANÉ ZPĚT


TABULKA MÍSTNOSTÍ

OZN.	NÁZEV MÍSTNOSTI
123	CHODBA

LEGENDA POPISŮ

- B6 ODSTRANĚNÍ FASÁDNÍ TEPELNÉ IZOLACE V MÍSTĚ NOVÉ VÝTAHOVÉ ŠACHTY
- B7 ODSTRANĚNÍ PLASTOVÉHO OKNA V MÍSTĚ NOVÉ VÝTAHOVÉ ŠACHTY
- B9 ODSTRANĚNÍ VENKOVNÍHO PARAPETU V MÍSTĚ ODSTRAŇOVANÉHO OKNA
- B10 ODSTRANĚNÍ VNITŘNÍHO PLASTOVÉHO PARAPETU V MÍSTĚ ODSTRAŇOVANÉHO OKNA
- B17 ODSTRANĚNÍ KLECOVÉ ŠATNY V MÍSTĚ NOVÉ VÝTAHOVÉ ŠACHTY
- DS STÁVAJÍCÍ DEŠŤOVÝ SVOD - ODSTRANĚN
- H STÁVAJÍCÍ HROMOSVOD - DEMONTÁŽ A NÁSLEDNÁ MONTÁŽ ZPĚT
- R STÁVAJÍCÍ ROZVADĚČ UMÍSTĚNÝ V MÍSTĚ NOVÉ NÁVRHOVANÉ ŠACHTY - BUDE PŘELOŽEN DO INTERIÉRU

DISPOZICE 1.NP

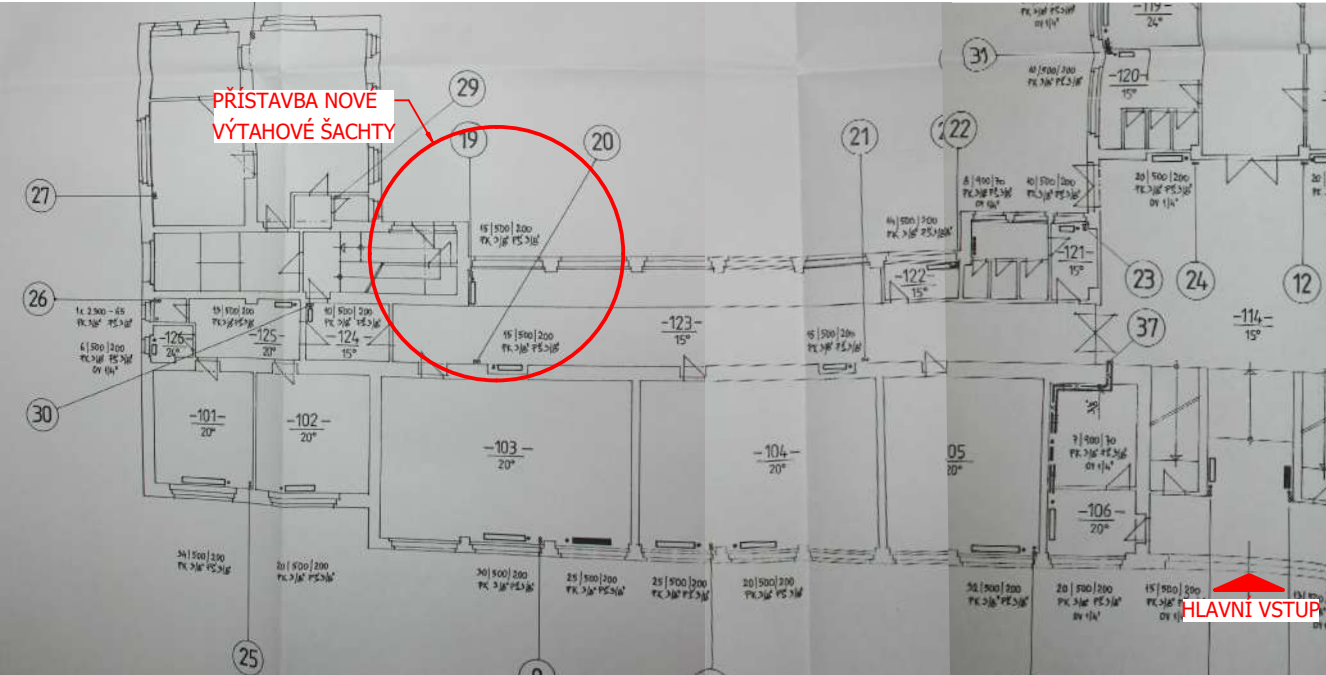

název stavby: PŘÍSTAVBA A STAVEBNÍ ÚPRAVY, Gymnázium Václava Beneše Třebízského		autorizační razítko:	
generální projektant: PlanPoint, s.r.o. Sportovní 823/14 101 00 Praha 10 - Vršovice IČO: 247 08 241 / DIČ: CZ 24708241 tel: 222 769 809 / mail: info@planpoint.cz		projektant části: PlanPoint, s.r.o. Sportovní 823/14 101 00 Praha 10 - Vršovice IČO: 247 08 241 / DIČ: CZ 24708241 tel: 222 769 809 / mail: info@planpoint.cz	

investor: Město Slaný Velvarská 136/1, 274 01 Slaný			
adresa: Smetanovo náměstí 1310, 274 01 Slaný	hlavní architekt: Ing. arch. Daniel Němeček	datum: 12/2017	číslo zakázky: 1643
stupeň: DOKUMENTACE PRO PROVÁDĚNÍ STAVBY	HIP: Ing. Bohuslav Friedrich	č. revize: 00	číslo paré:
část PD: D.1.1.1 ARCHITEKTONICKO STAVEBNÍ ŘEŠENÍ - VÝTAHOVÁ ŠACHTA	zodpovědný projektant: Ing. Filip Fritscher	měřítko: 1:50	
název přílohy: I - PŮDORYS 1.-4.NP / SS + BP	vypracoval: Ing. Marcela Friedrichová	č. výkresu: D.1.1.1.2	