


II - PŮDORYS 1.NP HYGIENICKÉ ZAŘÍZENÍ - BAREVNOST ŘEŠENÍ / NS

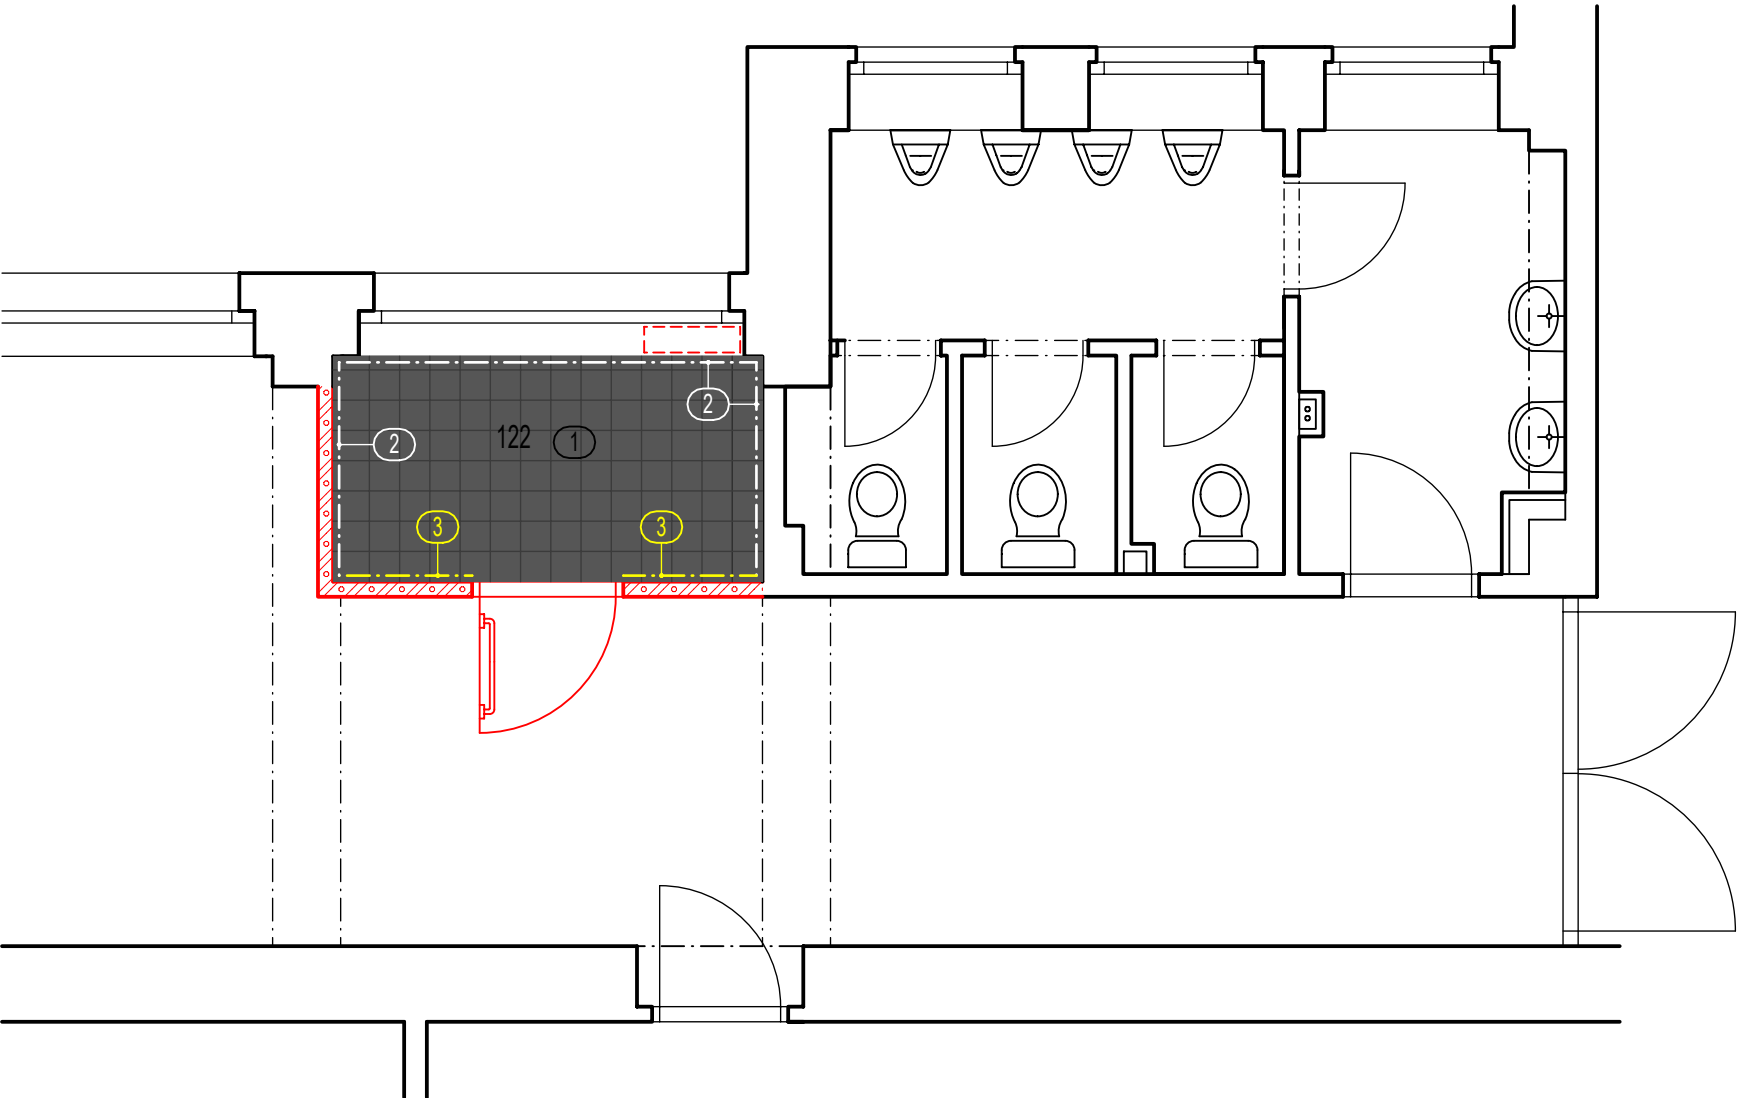


- 1

KERAMICKÁ DLAŽBA - RAKO OBJECT COLOR TWO  
- UMÍSTĚNÍ: BEZBARIÉROVÉ WC 122  
- KATALOGOVÉ ČÍSLO: GAA1K248  
- ROZMĚR: 198x198x7 MM  
- POVRCH: HLADKÝ, MATNÝ  
- BARVA: ANTRACITOVÉ ŠEDÁ (RAL 0004000)
- 2


KERAMICKÝ OBKLAD - RAKO OBJECT COLOR ONE  
- UMÍSTĚNÍ: BEZBARIÉROVÉ WC 122  
- KATALOGOVÉ ČÍSLO: WAA1N000  
- ROZMĚR: 198x198x6,5 MM  
- POVRCH: HLADKÝ, LESKLÝ  
- BARVA: BÍLÁ (RAL WHITE)  
- VÝŠKA: 1800 (V MÍSTĚ OKEN)/2100 MM
- 3

KERAMICKÝ OBKLAD - RAKO OBJECT COLOR ONE  
- UMÍSTĚNÍ: BEZBARIÉROVÉ WC 122  
- KATALOGOVÉ ČÍSLO: WAA1N201  
- ROZMĚR: 198x198x6,5 MM  
- POVRCH: HLADKÝ, LESKLÝ  
- BARVA: TMAVĚ ŽLUTÁ (RAL 0858070)  
- VÝŠKA: 1800 (V MÍSTĚ OKEN)/2100 MM
- 5

STĚNY (NAD OBKLADEM OD V. 1800/2100 MM OD PODLAHY)  
- UMÍSTĚNÍ: BEZBARIÉROVÉ WC 122  
- BARVA: BÍLÁ (RAL 9010)

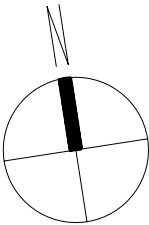

DISPOZICE 1.NP

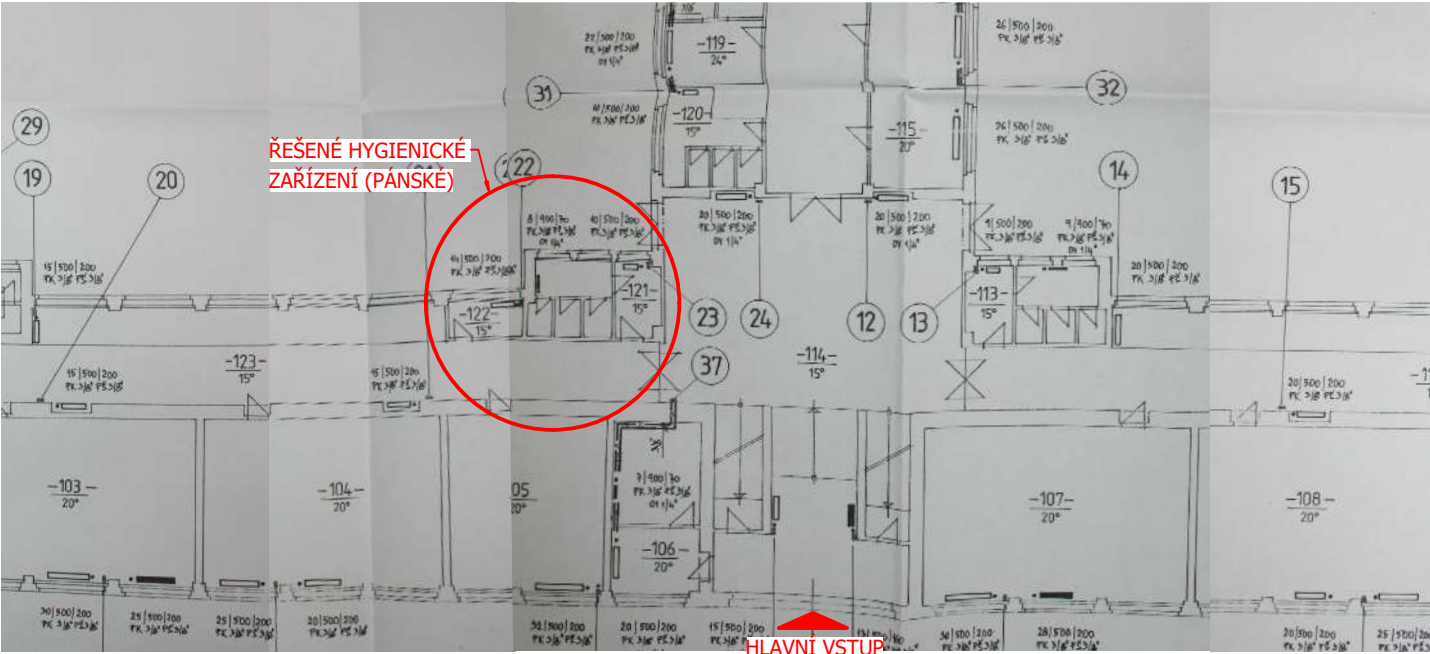

název stavby: <b>PŘÍSTAVBA A STAVEBNÍ ÚPRAVY, Gymnázium Václava Beneše Třebízského</b>		autorizační razítko: 	
generální projektant:  Sportovní 823/14 101 00 Praha 10 - Vršovice IČO: 247 08 241 / DIČ: CZ 24708241 tel: 222 769 809 / mail: info@planpoint.cz	projektant části:  Sportovní 823/14 101 00 Praha 10 - Vršovice IČO: 247 08 241 / DIČ: CZ 24708241 tel: 222 769 809 / mail: info@planpoint.cz		

investor: Město Slaný Velvarská 136/1, 274 01 Slaný			
adresa: Smetanovo náměstí 1310, 274 01 Slaný	hlavní architekt: Ing. arch. Daniel Němeček	datum: 12/2017	číslo zakázky: <b>1643</b>
stupeň: <b>DOKUMENTACE PRO PROVÁDĚNÍ STAVBY</b>	HIP: Ing. Bohuslav Friedrich	č. revize: 00	číslo paré:
část PD: D.1.1.2 ARCHITEKTONICKO STAVEBNÍ ŘEŠENÍ - VNITŘNÍ ÚPRAVY	zodpovědný projektant: Ing. Filip Fritscher	měřítko: 1:50	
název přílohy: <b>II - PŮDORYS 1.NP HYGIENICKÉ ZAŘÍZENÍ - BAREVNOST ŘEŠENÍ / NS</b>	vypracoval: Ing. Marcela Friedrichová	č. výkresu: <b>D.1.1.2.8</b>	