


II - PŮDORYS 1.NP HYGIENICKÉ ZAŘÍZENÍ/ BOURACÍ PLÁN

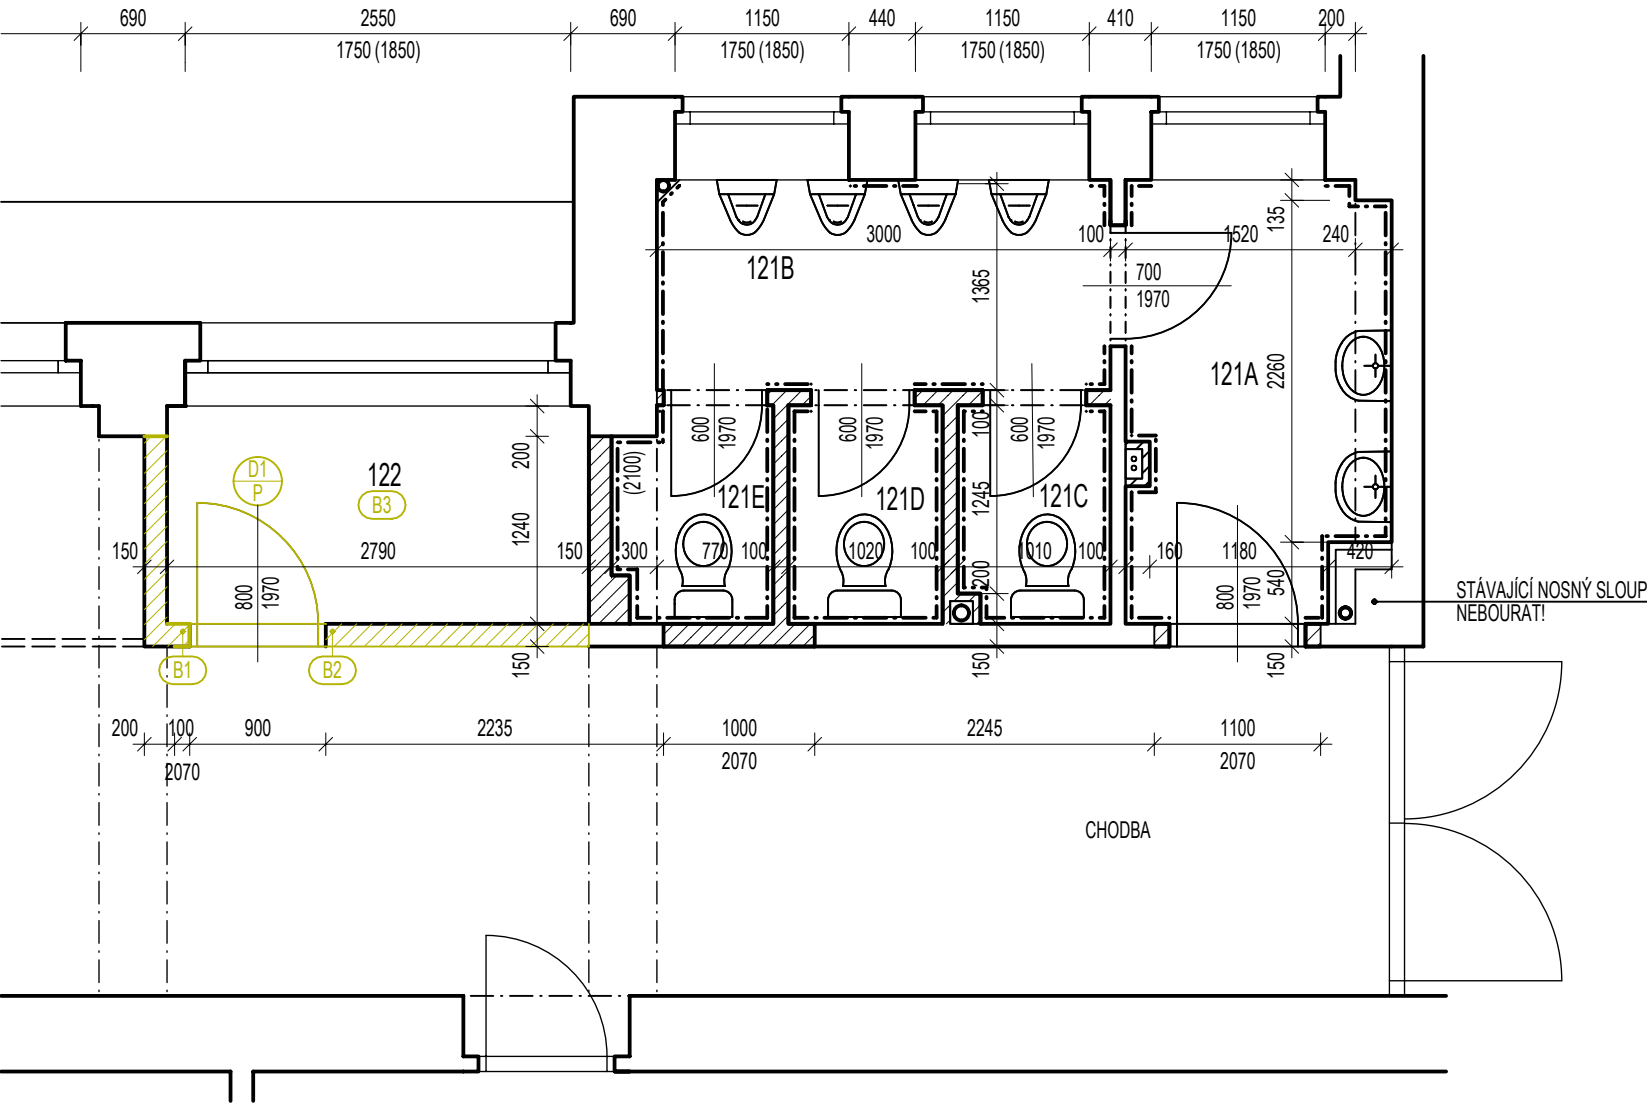

LEGENDA MATERIÁLŮ

- STÁVAJÍCÍ KONSTRUKCE
- BOURANÉ ZDIVO
- ODSTRAŇOVANÉ KONSTRUKCE


TABULKA MÍSTNOSTÍ

OZN.	NÁZEV MÍSTNOSTI	PLOCHA [m2]	PODLAHA	STĚNA	STROP
121A	PÁNSKÉ WC - PŘEDSÍŇ	4,86	KERAMICKÁ DLAŽBA	OMÍTKA + KERAMICKÝ OBKLAD V.1800/ 2100 MM	OMÍTKA
121B	PÁNSKÉ WC - PISOÁRY	4,17	KERAMICKÁ DLAŽBA	OMÍTKA + KERAMICKÝ OBKLAD V.1800/ 2100 MM	OMÍTKA
121C	PÁNSKÉ WC - KABINKA I	1,44	KERAMICKÁ DLAŽBA	OMÍTKA + KERAMICKÝ OBKLAD V. 2100 MM	OMÍTKA
121D	PÁNSKÉ WC - KABINKA II	1,47	KERAMICKÁ DLAŽBA	OMÍTKA + KERAMICKÝ OBKLAD V. 2100 MM	OMÍTKA
121E	PÁNSKÉ WC - KABINKA III	1,43	KERAMICKÁ DLAŽBA	OMÍTKA + KERAMICKÝ OBKLAD V. 2100 MM	OMÍTKA
122	ÚKLIDOVÁ MÍSTNOST	4,00	KERAMICKÁ DLAŽBA	OMÍTKA	OMÍTKA

LEGENDA POPISŮ

- D1 STÁVAJÍCÍ VNITŘNÍ DVEŘE, DŘEVĚNÉ S OCLEOVOU ZÁRUBNÍ, ODSTRAŇOVANÉ
- B1 VYBOURÁNÍ STÁVAJÍCÍCH ZDĚNÝCH PŘÍČEK TL. 150 MM
- B2 ODSTRANĚNÍ STÁVAJÍCÍCH PŘEKLADŮ
- B3 ODSTRANĚNÍ KERAMICKÉ DLAŽBY, LEPIDLA A BETONOVÉ MAZANINY V MIN. TL. 10 MM

DISPOZICE 1.NP

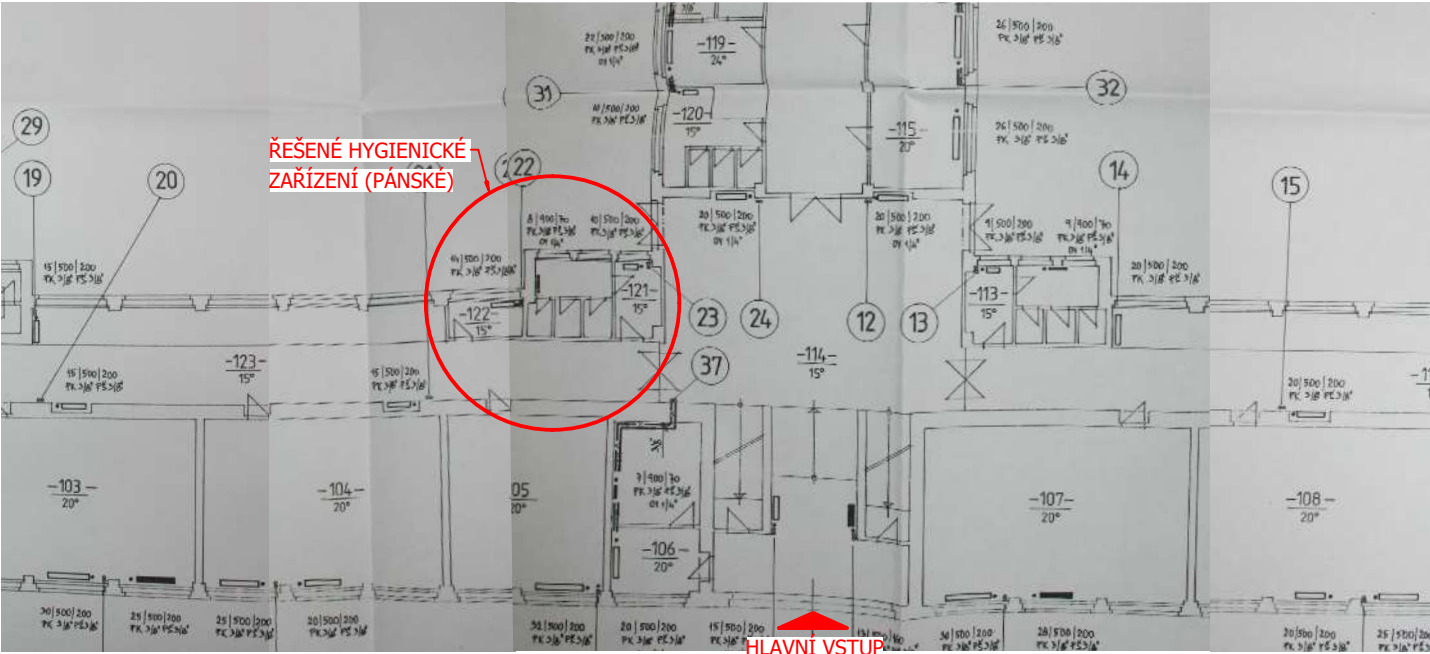

název stavby: PŘÍSTAVBA A STAVEBNÍ ÚPRAVY, Gymnázium Václava Beneše Třebízského		autorizační razítko: 	
generální projektant: Sportovní 823/14 101 00 Praha 10 - Vršovice IČO: 247 08 241 / DIČ: CZ 24708241 tel: 222 769 809 / mail: info@planpoint.cz	projektant části: Sportovní 823/14 101 00 Praha 10 - Vršovice IČO: 247 08 241 / DIČ: CZ 24708241 tel: 222 769 809 / mail: info@planpoint.cz		

investor: Město Slaný Velvarská 136/1, 274 01 Slaný			
adresa: Smetanovo náměstí 1310, 274 01 Slaný	hlavní architekt: Ing. arch. Daniel Němeček	datum: 12/2017	číslo zakázky: 1643
stupeň: DOKUMENTACE PRO PROVÁDĚNÍ STAVBY	HIP: Ing. Bohuslav Friedrich	č. revize: 00	číslo paré:
část PD: D.1.1.2 ARCHITEKTONICKO STAVEBNÍ ŘEŠENÍ - VNITŘNÍ ÚPRAVY	zodpovědný projektant: Ing. Filip Fritscher	měřítko: 1:50	
název přílohy: II - PŮDORYS 1.NP HYGIENICKÉ ZAŘÍZENÍ / BP	vypracoval: Ing. Marcela Friedrichová	č. výkresu: D.1.1.2.6	