



Situace dopravní značení - SO 101-6.8
II/603; 3,540 - 3,920 km
M 1: 500

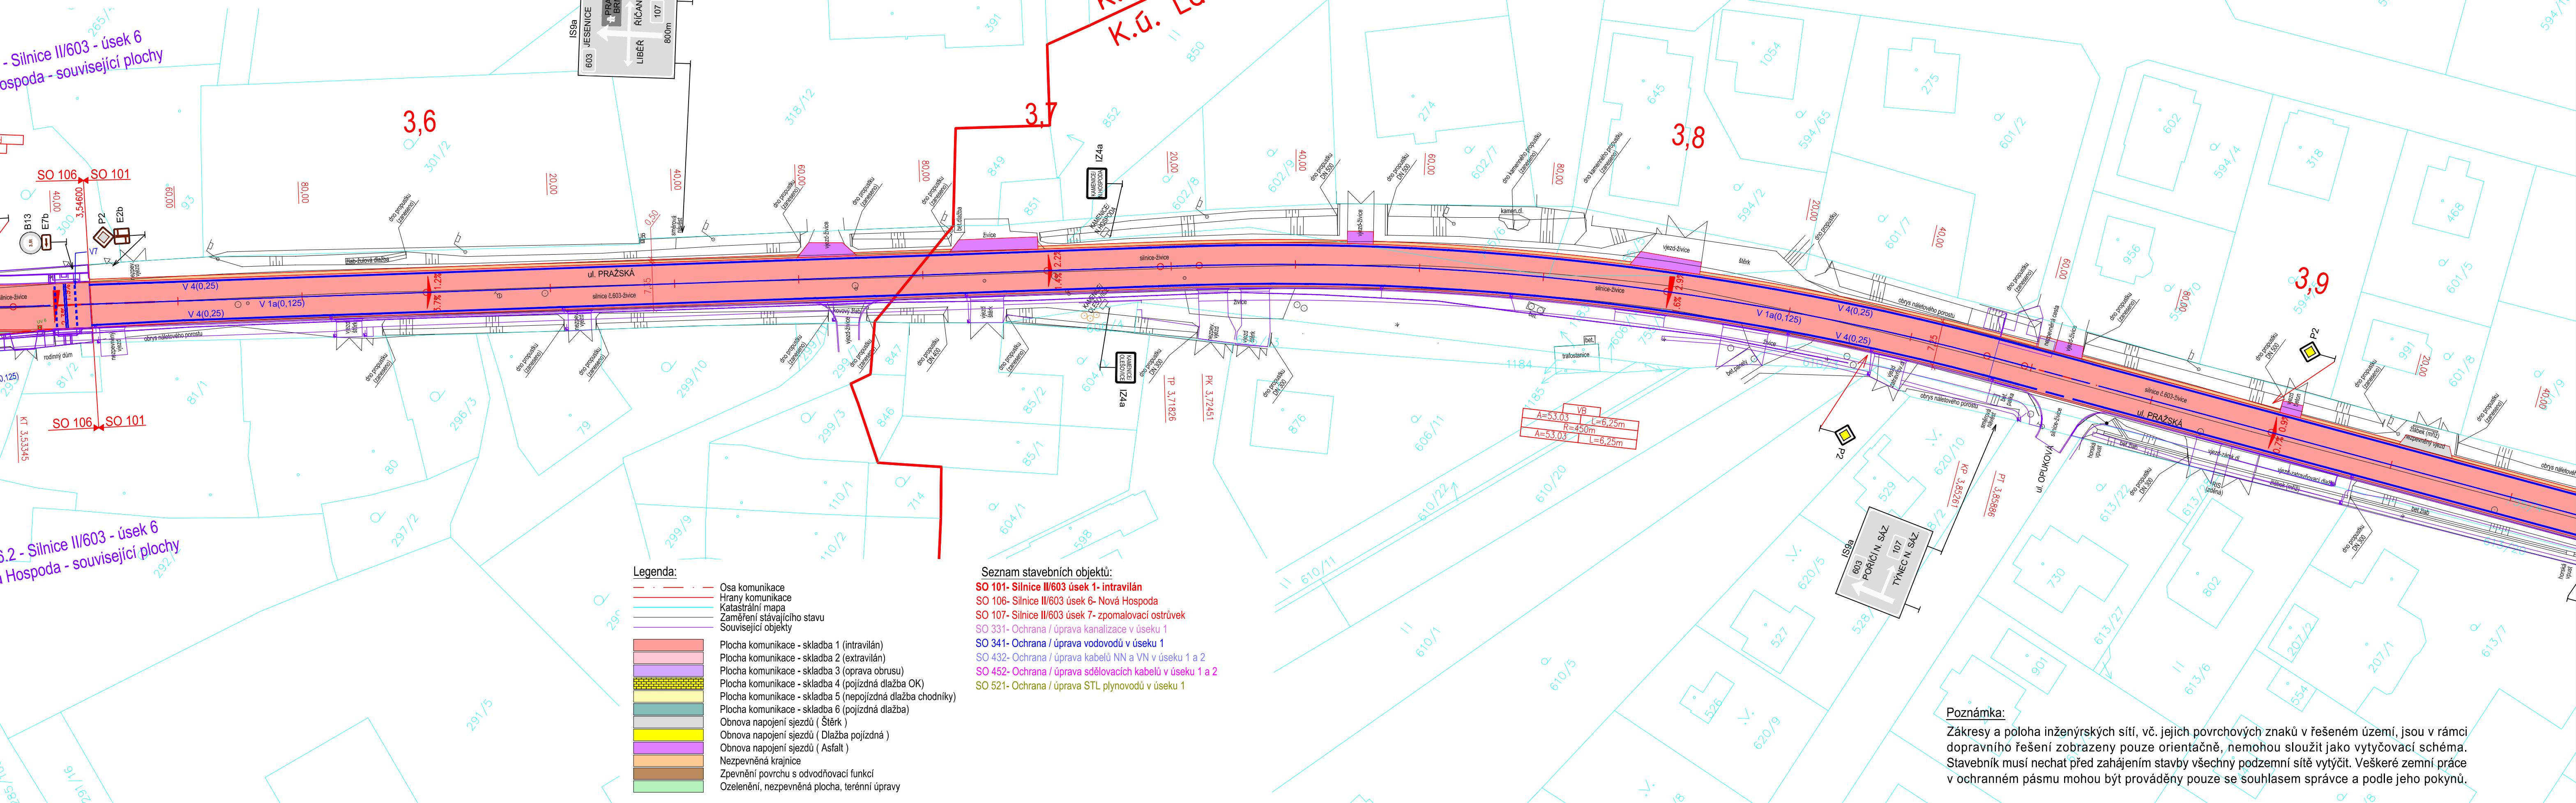

- Legenda:**
- Osa komunikace
 - Průběh komunikace
 - Katastrální mapa
 - Zaměření stávajícího stavu
 - Související objekty
 - Plocha komunikace - skladba 1 (intravilán)
 - Plocha komunikace - skladba 2 (extravilán)
 - Plocha komunikace - skladba 3 (oprava obrusu)
 - Plocha komunikace - skladba 4 (pojezdová dlažba OK)
 - Plocha komunikace - skladba 5 (nepojezdová dlažba chodníky)
 - Plocha komunikace - skladba 6 (pojezdová dlažba)
 - Obnova napojení sjezdů (Štěrka)
 - Obnova napojení sjezdů (Dlažba pojezdová)
 - Obnova napojení sjezdů (Asfalt)
 - Nezpevněná krajnice
 - Zpevnění povrchu s odvodňovací funkcí
 - Ozelenění, nezpevněná plocha, terénní úpravy

- Seznam stavebních objektů:**
- SO 101- Silnice II/603 úsek 1- intravilán
 - SO 106- Silnice II/603 úsek 6- Nová Hospoda
 - SO 107- Silnice II/603 úsek 7- zpomalovací ostrůvek
 - SO 331- Ochrana / úprava kanalizace v úseku 1
 - SO 341- Ochrana / úprava vodovodů v úseku 1
 - SO 432- Ochrana / úprava kabelů NN a VN v úseku 1 a 2
 - SO 452- Ochrana / úprava sdělovacích kabelů v úseku 1 a 2
 - SO 521- Ochrana / úprava STL plynovodů v úseku 1

Poznámka:
Zákresy a poloha inženýrských sítí, vč. jejich povrchových znaků v řešeném území, jsou v rámci dopravního řešení zobrazeny pouze orientačně, nemohou sloužit jako vytyčovací schéma. Stavebník musí nechat před zahájením stavby všechny podzemní sítě vytyčit. Veškeré zemní práce v ochranném pásmu mohou být prováděny pouze se souhlasem správce a podle jeho pokynů.

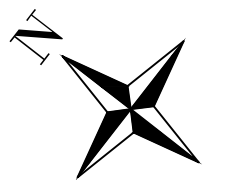

1	12/2024	ČISTOPIS	Michal Mandík, DIS.	Ing. Dušan Cichra
Č.	Datum	Popis	Vypracoval	Schválil
REVIZE				

Souřadnicový systém S-JTSK, Výškový systém Bpv	
Objednatel: Středočeský kraj Zborovská 81/11, 150 21 Praha 5	
Navrhl/vypracoval: Michal Mandík, DIS.	Zodpovědný projektant: Ing. Martin Daniel
Technická kontrola: Ing. Dušan Cichra	Hlavní inženýr projektu: Ing. Dušan Cichra
Zhotovitel: Mott MacDonald CZ, spol. s r.o. M M Národní 984/15 110 00 Praha 1 +420 221412800	

Kraj: Středočeský kraj	Čís.sml.obj.: S-1181/DOP/2019
Katastrální území: Sulice[759431], Štířín[662496], Ládvi [5662445]	Čís.akce: 390474
II/603 Sulice- Želivec, rekonstrukce silnice a mostů	
Část: Situace dopravní značení (km 3,540 - 3,920)	
Číslo přílohy: D.101-6.8	
Datum: 07/2024	
Formát: 5x44	
Měřítko: 1:500	
Stupeň: Číslo kopie:	
PDPS	