


ZÁSADY ORGANIZACE VÝSTAVBY

II/603 Sulice- Želivec, rekonstrukce silnice a mostů


ÚSEK 1 - ETAPA 11

M 1:1000


ETAPA 11a  
ÚPLNÁ UZAVÍRKA PŘI VÝSTAVBĚ PROPUSTKU  
A REKONSTRUKCE LEVÉHO JÍZDNÍHO PRUHU  
V Km 2,460-2,880

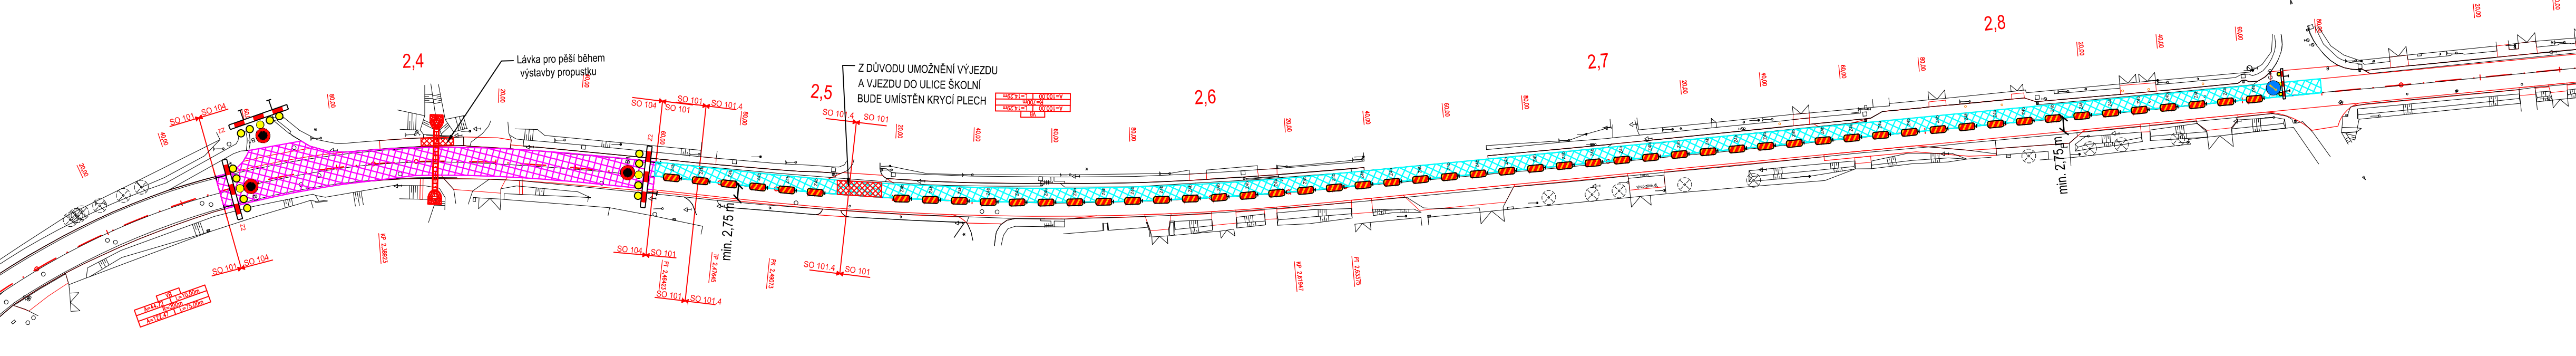

ETAPA 11b  
ÚPLNÁ UZAVÍRKA PŘI VÝSTAVBĚ PROPUSTKU  
A REKONSTRUKCE PRAVÉHO JÍZDNÍHO PRUHU  
V Km 2,460-2,880

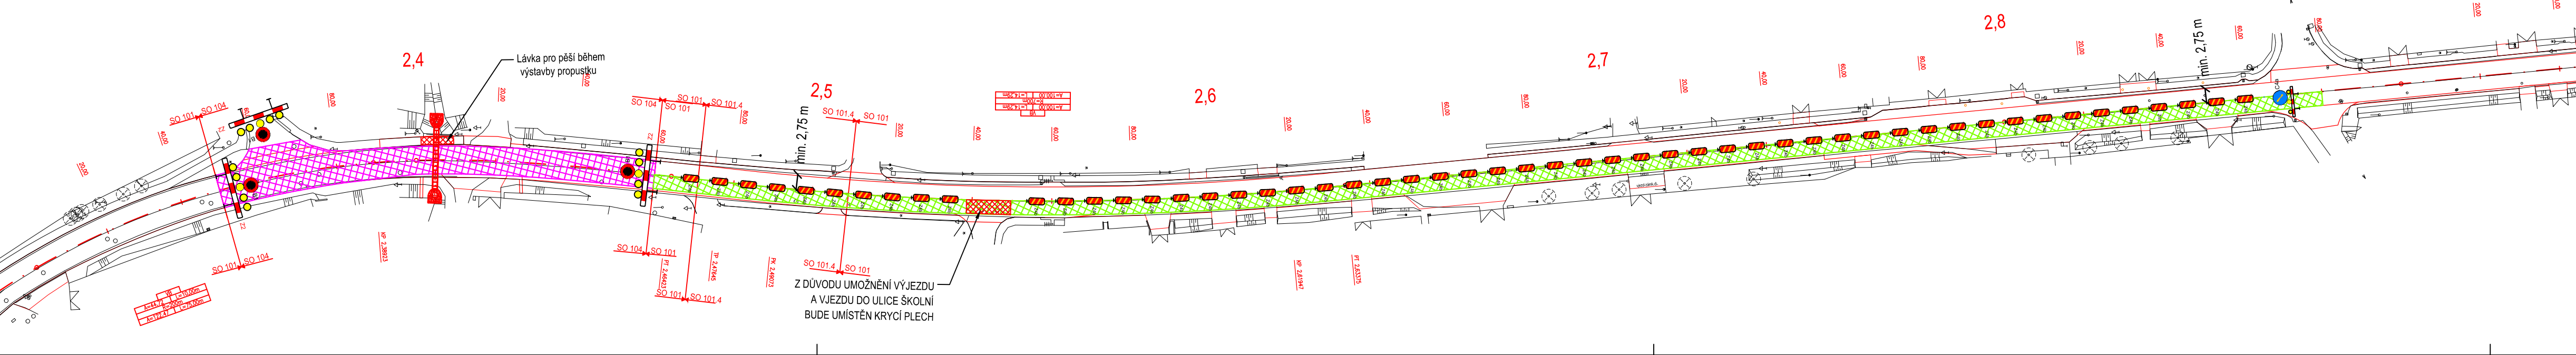

Objízdná trasa pro osobní auta a autobusy při úplné uzavírc  
v ETAPĚ VÝSTAVBY 11, kamionová doprava bude  
odkloněna viz SO 161 DIO

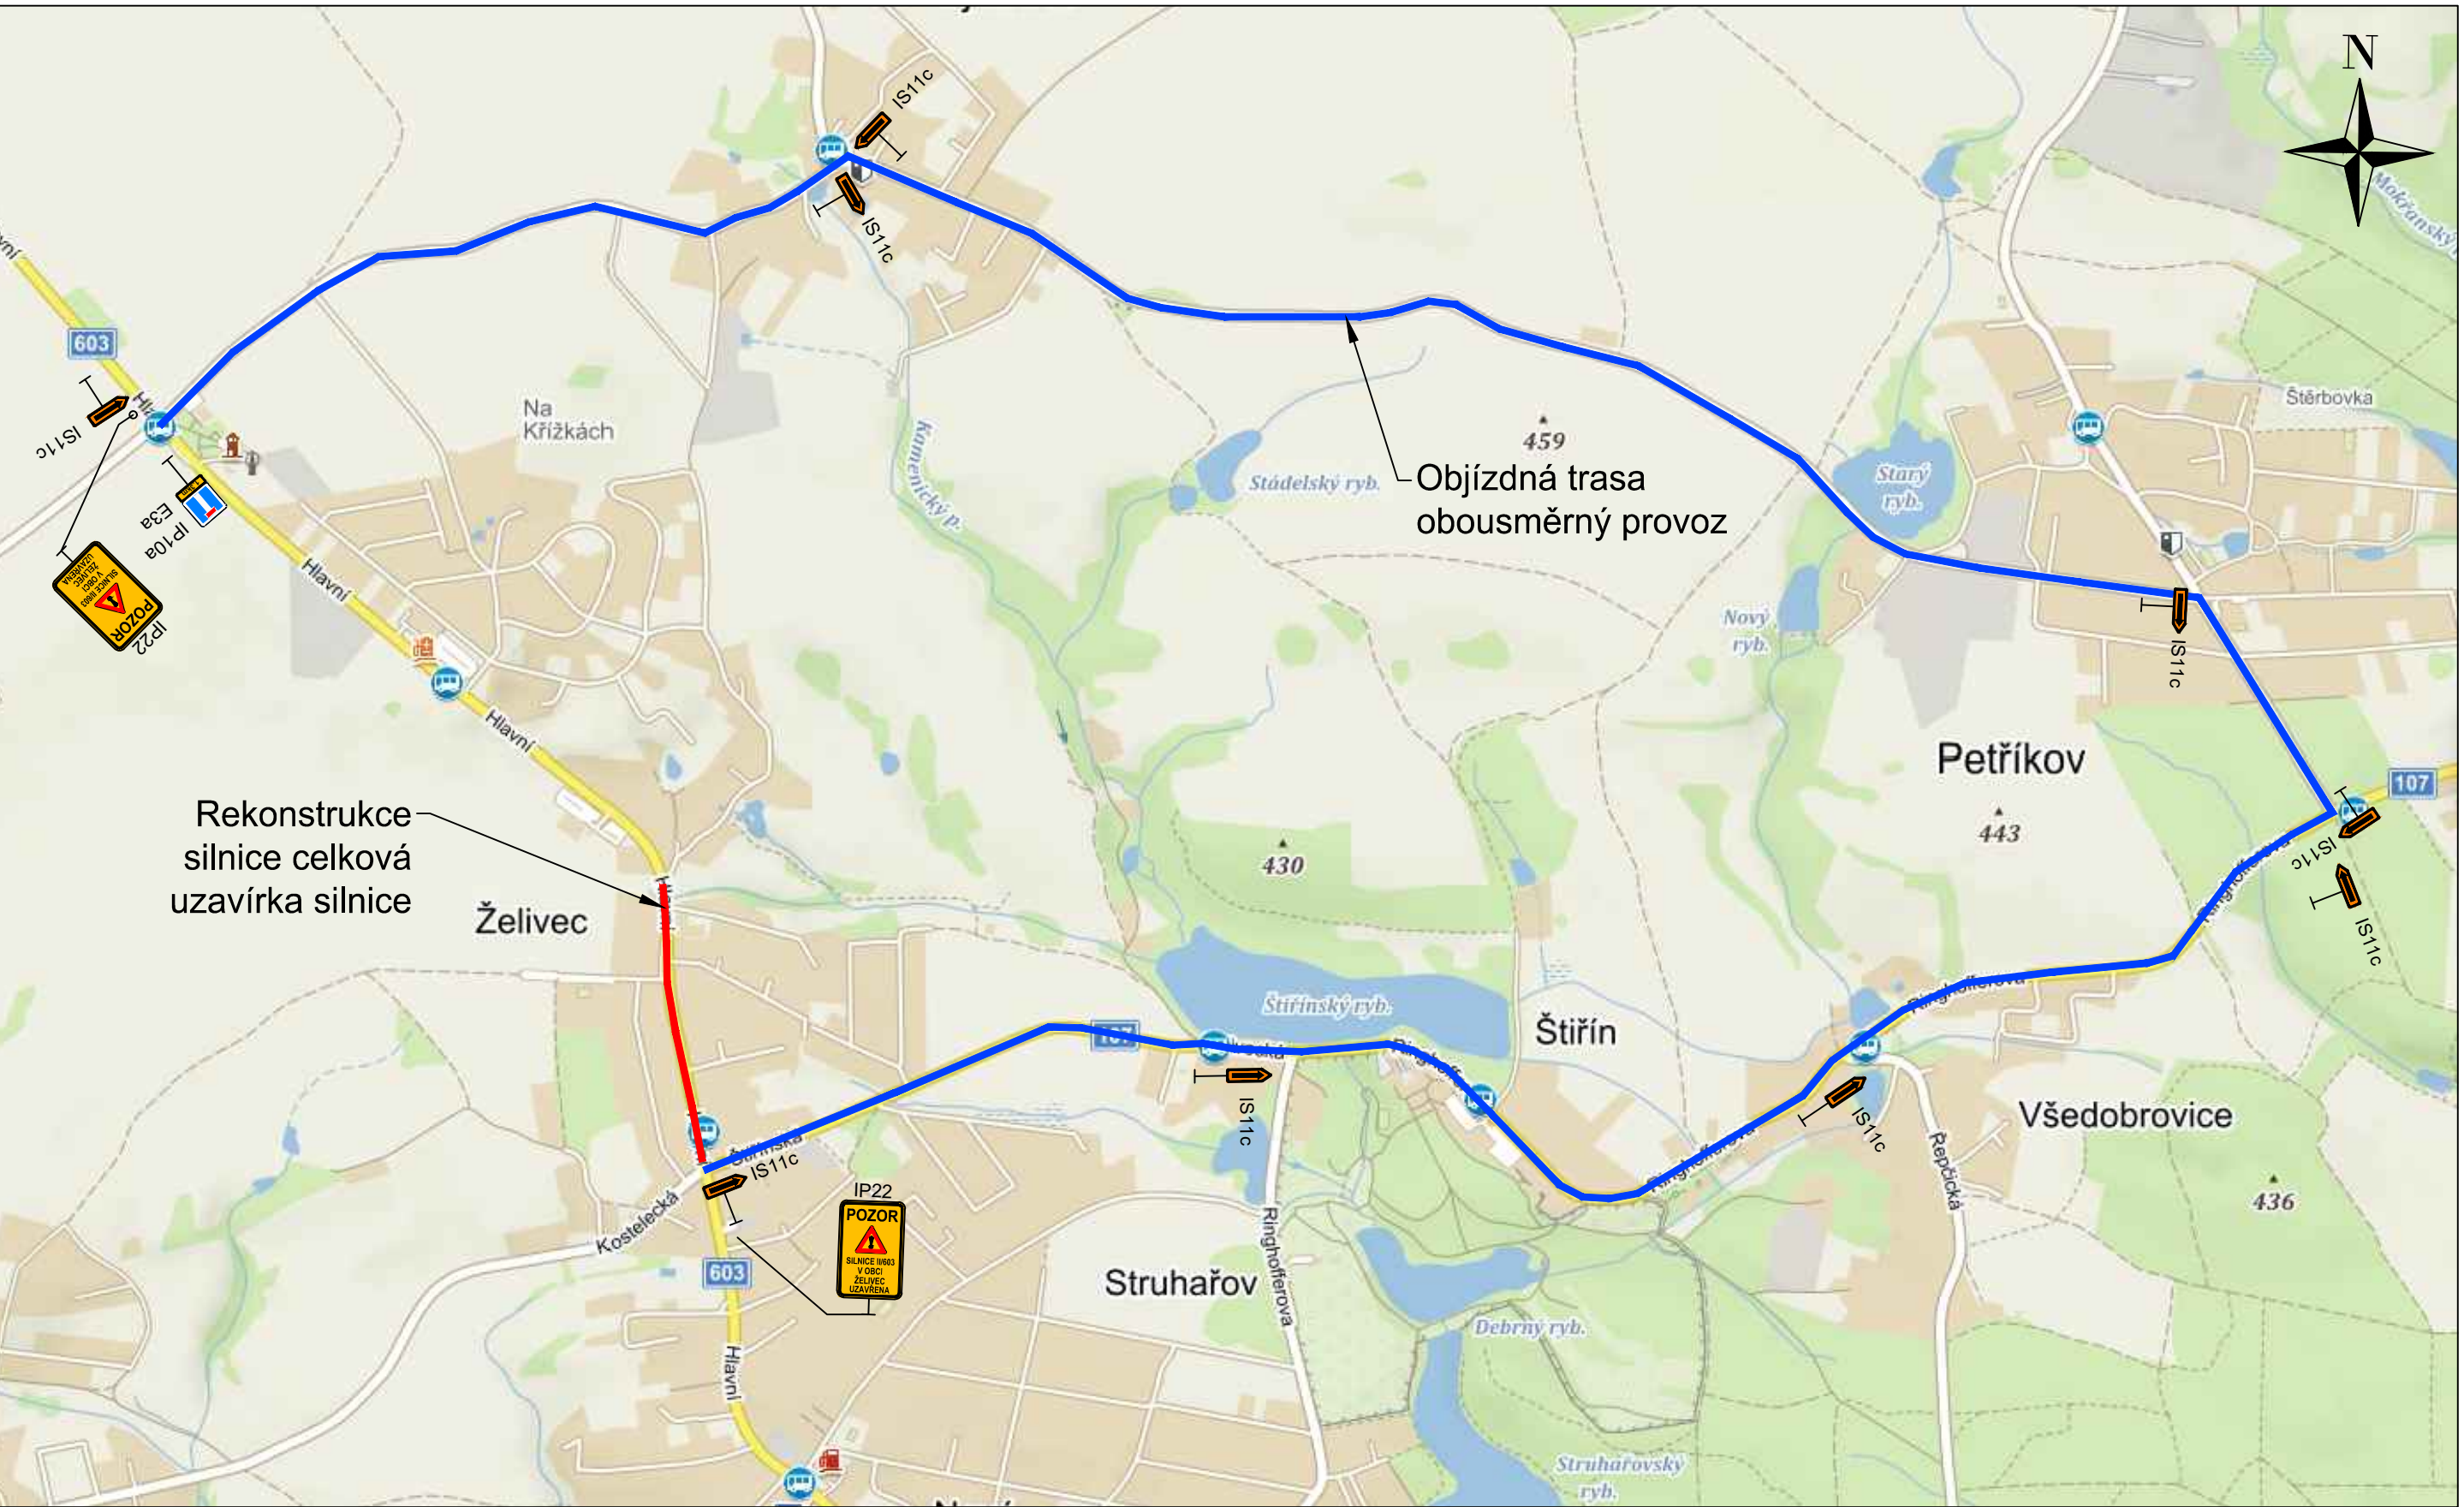

1	12/2024	ČISTOPIS	Michal Mandík, DIS.	Ing. Dušan Cichra
Č.	Datum	Popis	Vypracoval	Schválil
REVIZE				

Souřadnicový systém S-JTSK, Výškový systém BpV

Objednatel:	Středočeský kraj Zborovská 81/11, 150 21 Praha 5		Středočeský kraj	
-------------	--	--	------------------	--

Navrhl/vypracoval:	Zodpovědný projektant:	Zhotovitel:	
Michal Mandík, DIS.	Ing. Martin Daniel	Mott MacDonald CZ, spol. s r.o.	
Technická kontrola:	Hlavní inženýr projektu:	M M MOTT MACDONALD	
Ing. Dušan Cichra	Ing. Dušan Cichra	Národní 984/15 110 00 Praha 1 +420 221412800	

Kraj: Středočeský kraj	Čís. sm. obj.:	S-1181/DOP/2019
Katastrální území: Sulice[759431], Štířín[662496], Ládví [5662445]	Čís. akce:	390474
Akce:		Datum: 07/2024
II/603 Sulice- Želivec, rekonstrukce silnice a mostů		Formát: 5x44
		Měřítko: 1:1000
		Stupeň: PDPS
		Číslo přílohy: B.8.2.6
Část: Situace ZOV - úsek 1, ETAPA 11		Číslo kopie: