
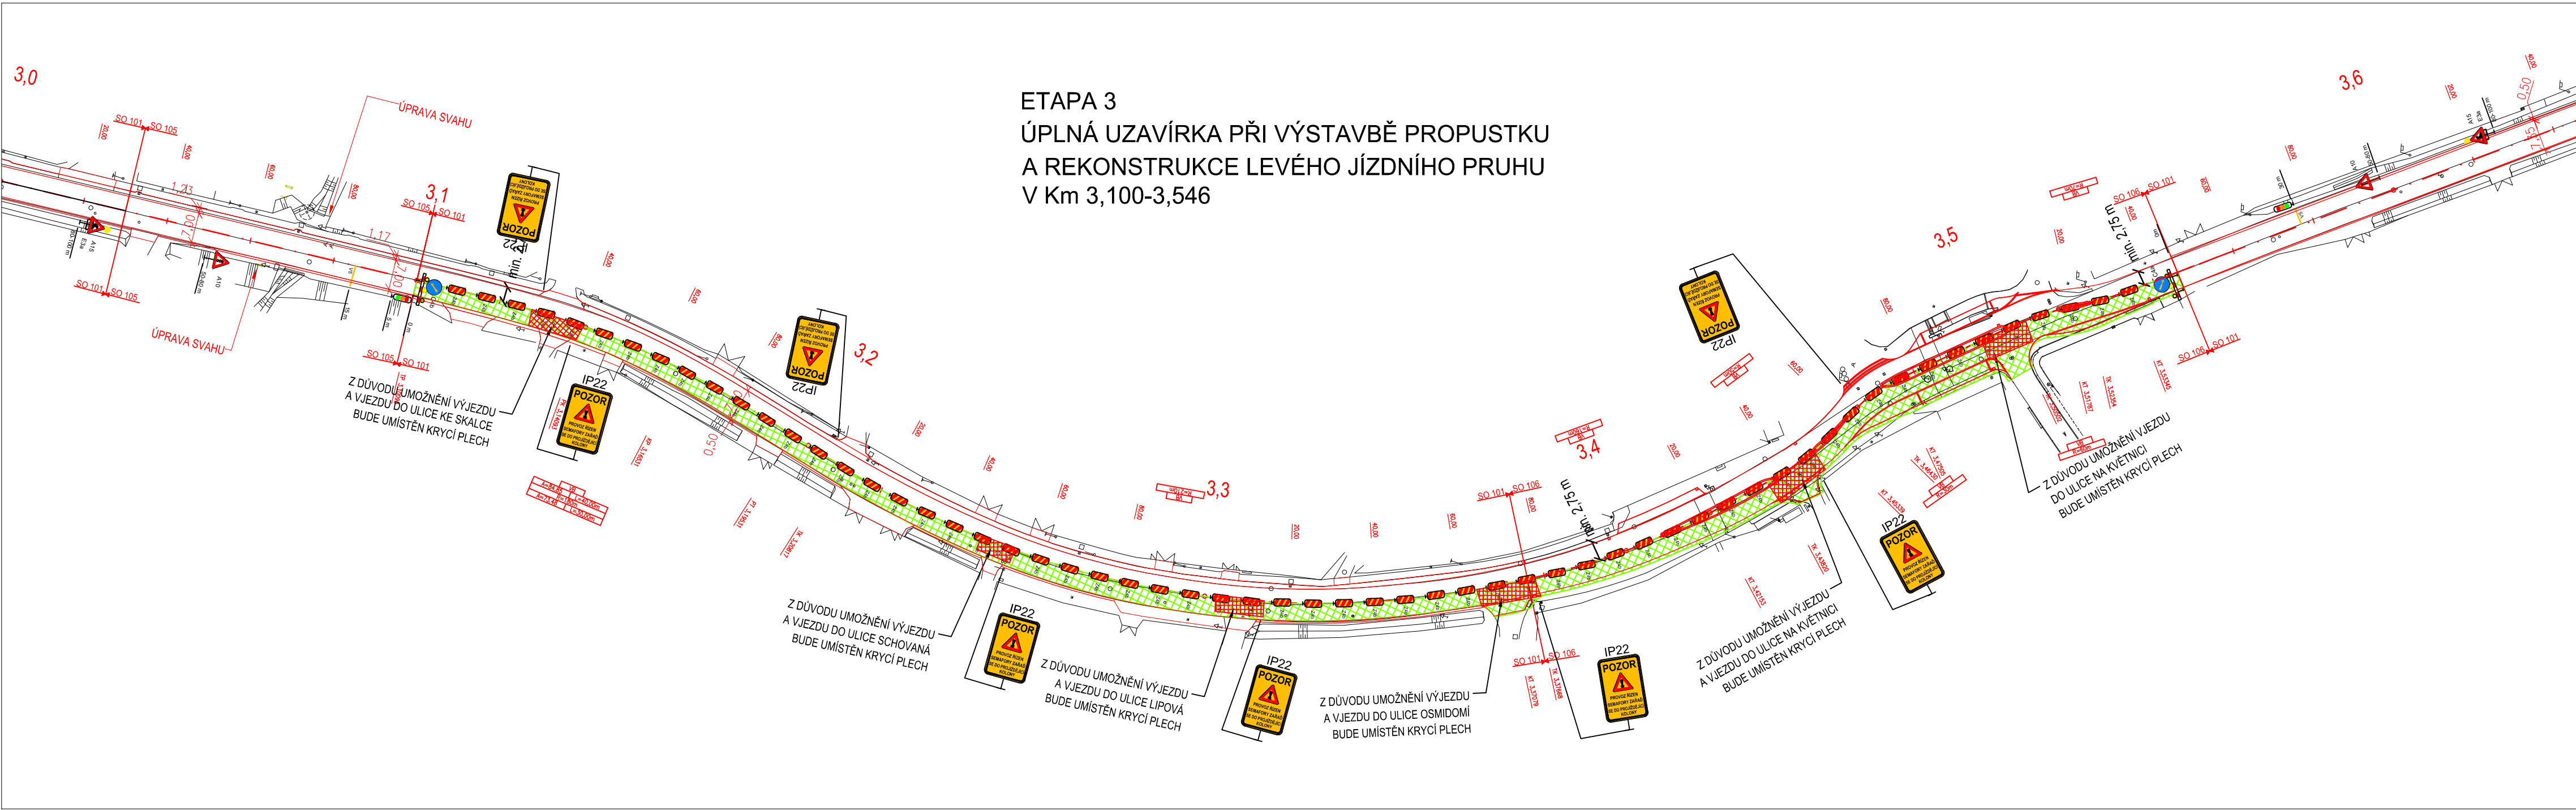


ZÁSADY ORGANIZACE VÝSTAVBY

II/603 Sulice- Želivec, rekonstrukce silnice a mostů

ÚSEK 2 - ETAPA 2,3

M 1:1000

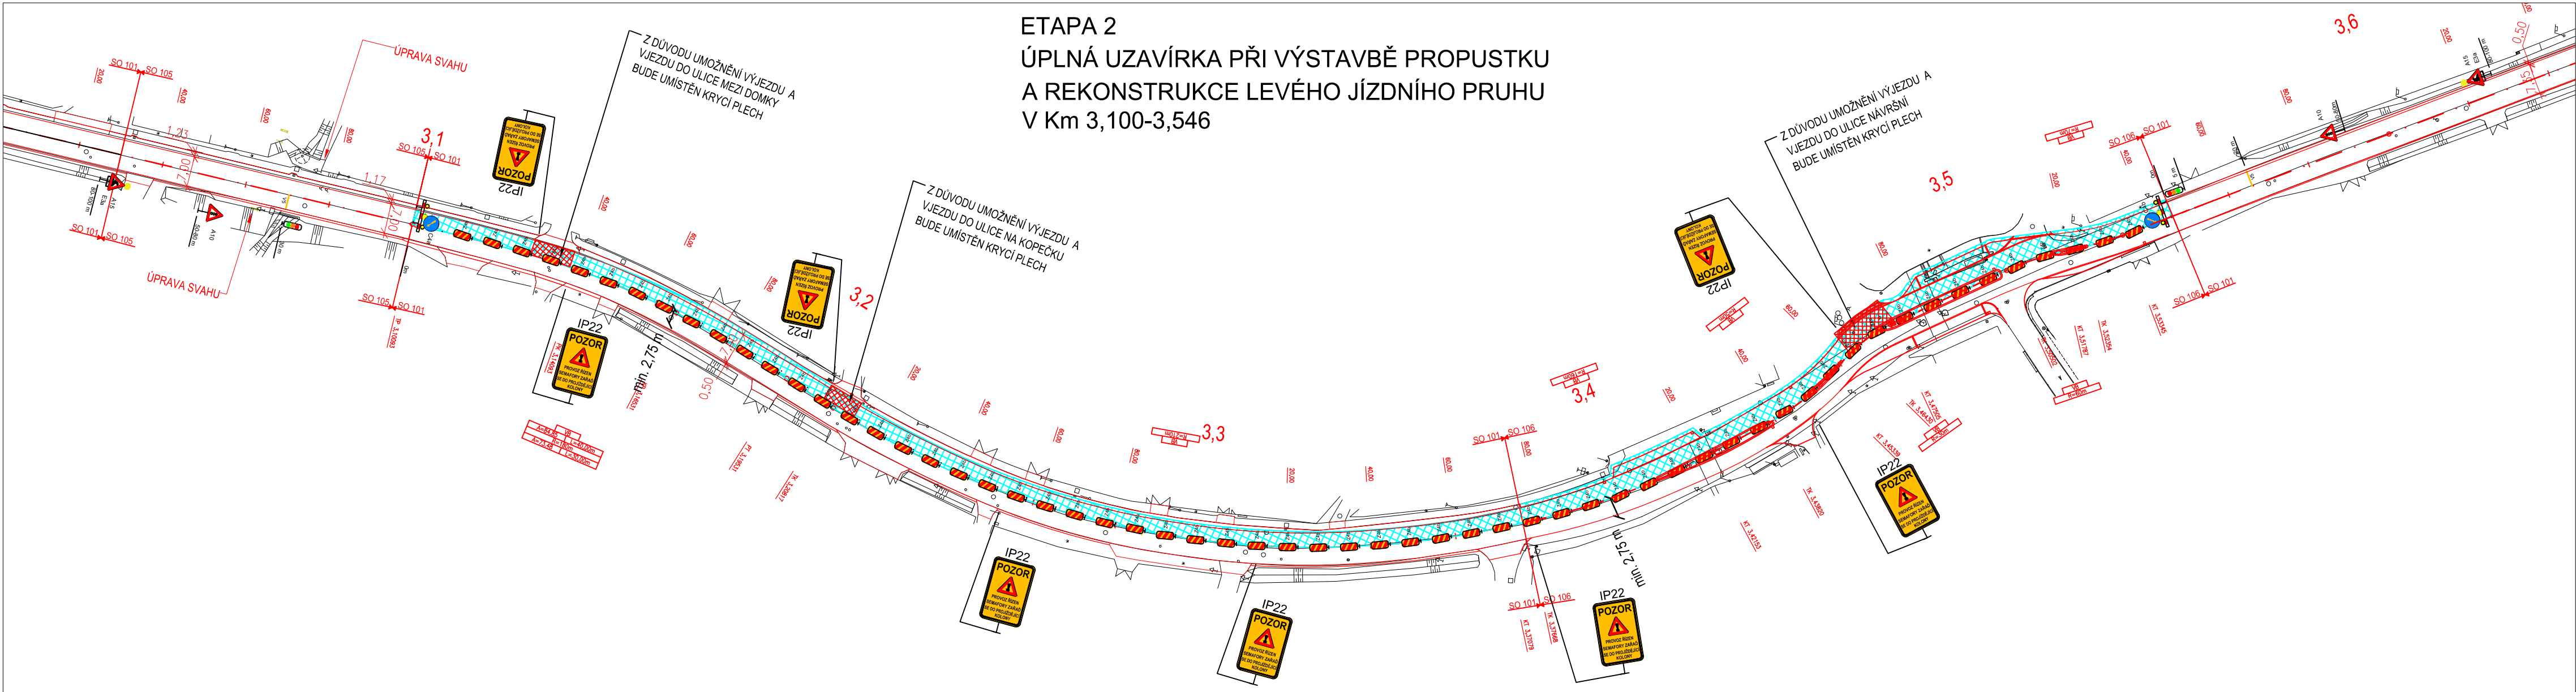

1	12/2024	ČISTOPIS	Michal Mandík, DiS.	Ing. Dušan Cichra
Č.	Datum	Popis	Vypracoval	Schválil
REVIZE				

Souřadnicový systém S-JTSK, Výškový systém Bpv

Objednatel:	Středočeský kraj	
	Zborovská 81/11, 150 21 Praha 5	

Navrh/vypracoval:	Zodpovědný projektant:	Zhotovitel:
Michal Mandík, DiS.	Ing. Martin Daniel	Mott MacDonald CZ, spol. s r.o.
Technická kontrola:	Hlavní inženýr projektu:	M M MOTT MACDONALD
Ing. Dušan Cichra	Ing. Dušan Cichra	
		Národní 984/15 110 00 Praha 1 +420 221412800

Kraj: Středočeský kraj	Číslo, sm. obj.:	S-1181/DOP/2019
Katastrální území: Sulice[759431], Štítn[662496], Ládví [5662445]	Číslo, akce:	390474
Akce:	Datum:	07/2024
II/603 Sulice- Želivec, rekonstrukce silnice a mostů		Formát: 5x44
		Měřítko: 1:1000
		Stupeň: Číslo kopie:
		PDPS
Část:	Číslo přílohy:	B.8.2.8
Situace ZOV - úsek 2, ETAPA 2,3		