
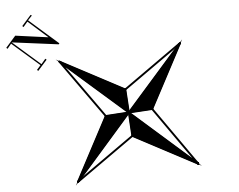


Koordinální situace stavby - část 12  
II/603; 3,540 - 3,920km  
M 1: 500

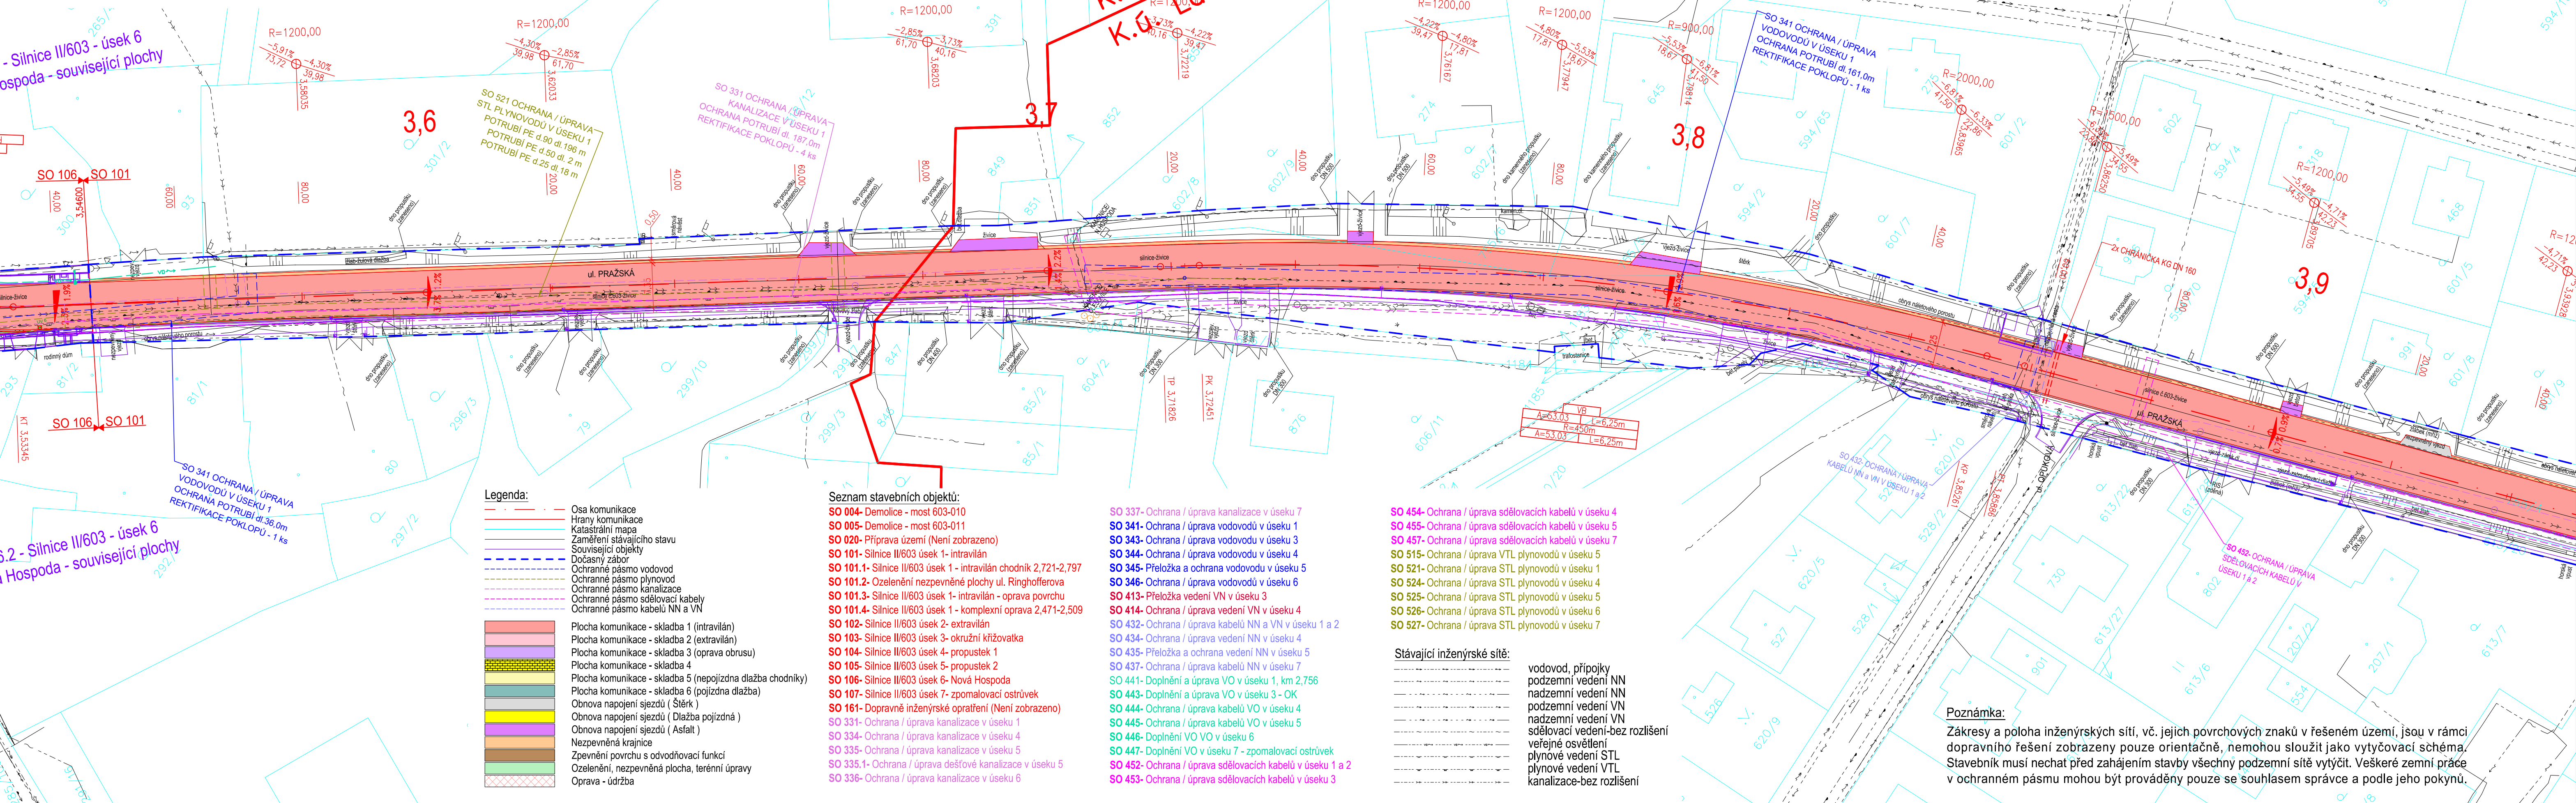

1	12/2024	ČISTOPIS	Michal Mandík, DIS.	Ing. Dušan Cichra
Č.	Datum	Popis	Vypracoval	Schválil
REVIZE				

Souřadnicový systém S-JTSK, Výškový systém Bpv

Objednatel:  
**Středočeský kraj**  
Zborovská 81/11,  
150 21 Praha 5

**Středočeský kraj**

Navrhl/vypracoval: Michal Mandík, DIS.	Zodpovědný projektant: Ing. Martin Daniel	Zhotovitel: Mott MacDonald CZ, spol. s r.o.
Technická kontrola: Ing. Dušan Cichra	Hlavní inženýr projektu: Ing. Dušan Cichra	<b>M M</b> MOTT MACDONALD Národní 984/15 110 00 Praha 1 +420 221412800

Kraj: Středočeský kraj	Čís.sm.obj.: S-1181/DOP/2019
Katastrální území: Sulice[759431], Štířín[662496], Ládvi [5662445]	Čís.akce: 390474
Akce:	Datum: 07/2024
<b>II/603 Sulice-Želivec, rekonstrukce silnice a mostů</b>	
Formát: 5xA4	
Měřítko: 1:500	Číslo kopie:
Stupeň: PDPS	
Část: <b>Koordinální situační výkres- část 12 (km 3,540 - 3,920)</b>	Číslo přílohy: C.2.12